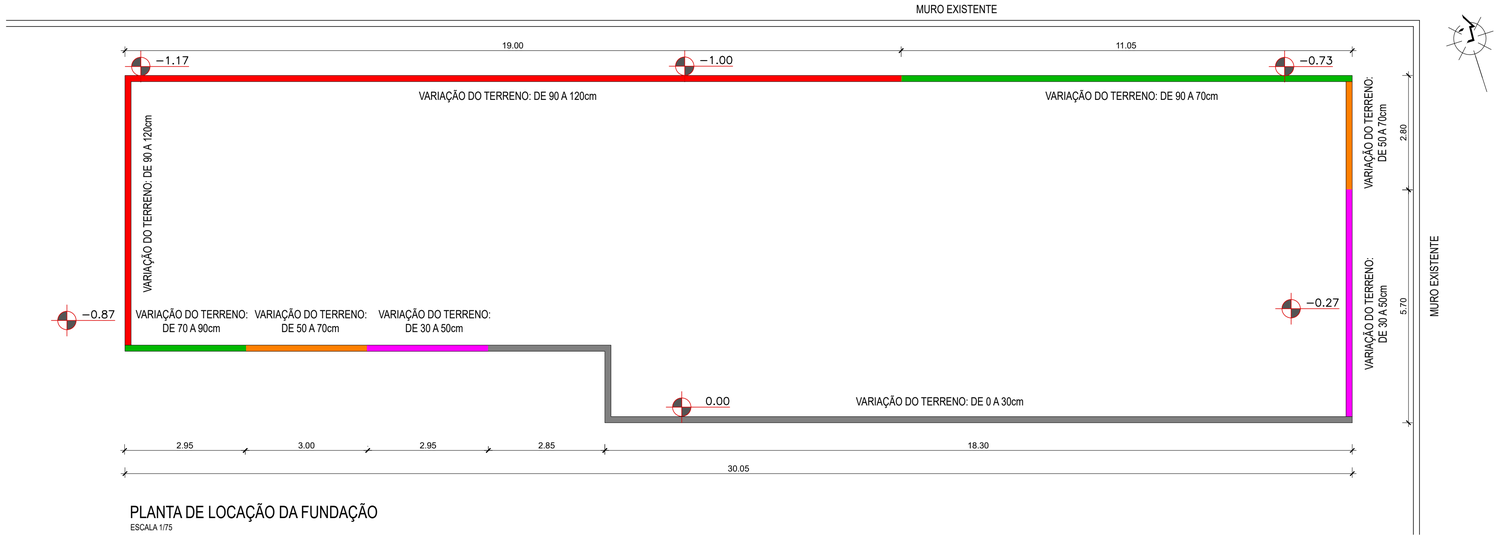

PLANTA DE LOCAÇÃO DA FUNDAÇÃO

ESCALA 1/75

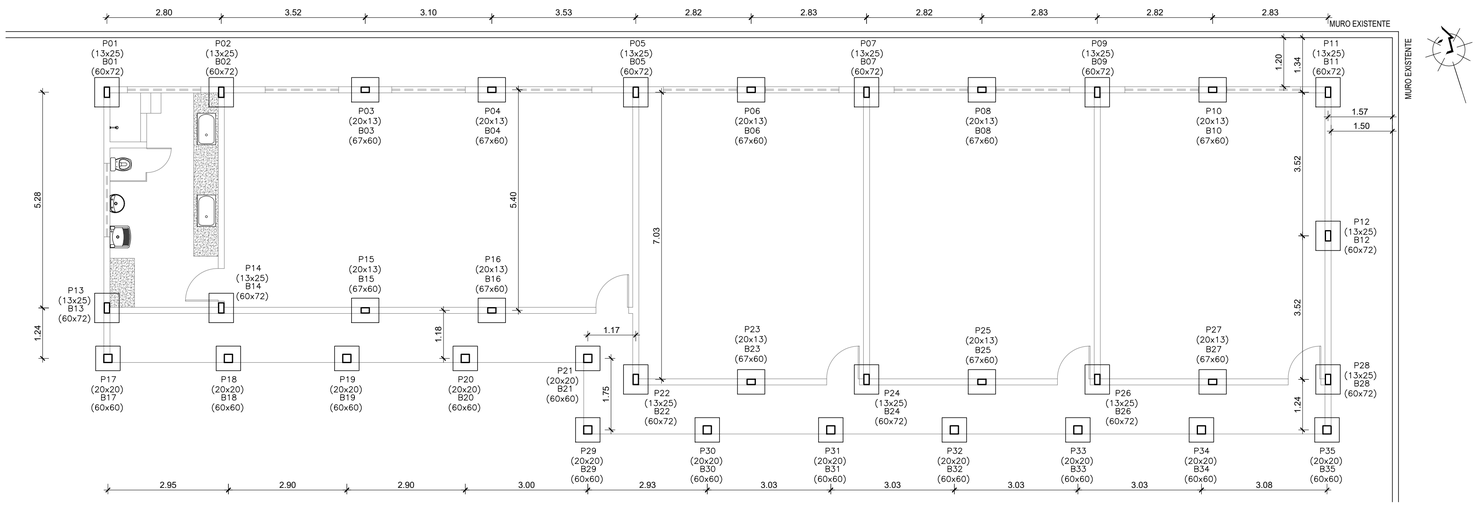

DISPOSIÇÃO DOS BLOCOS E PILARES NA PLANTA BAIXA

ESCALA 1/75

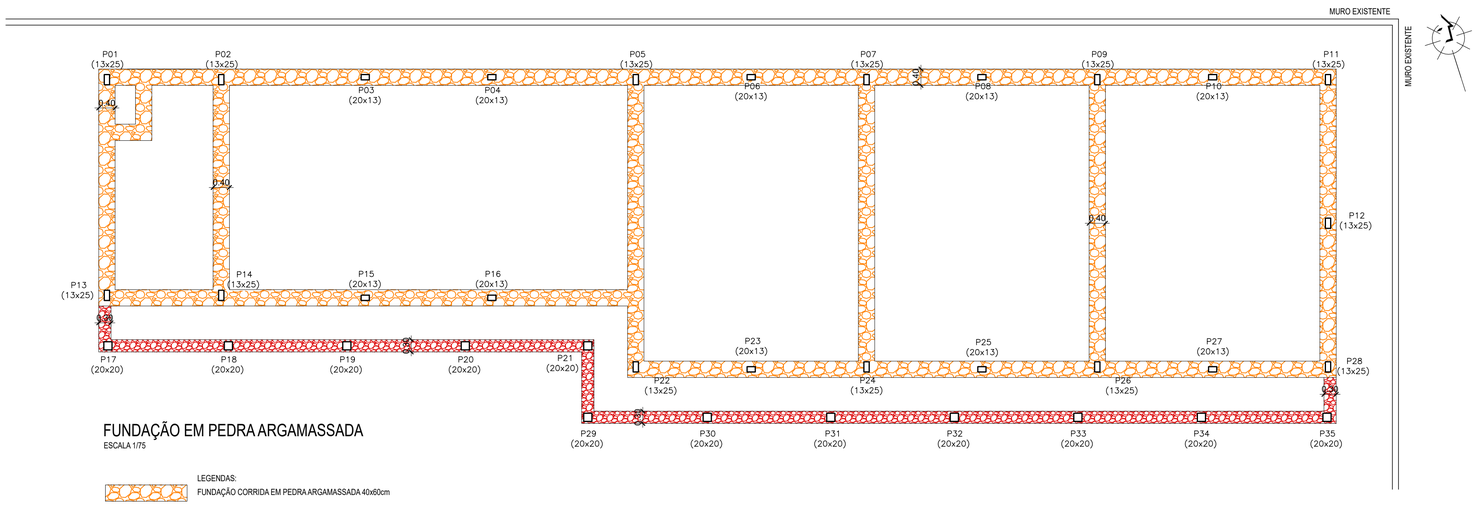

FUNDAÇÃO EM PEDRA ARGAMASSADA

ESCALA 1/75

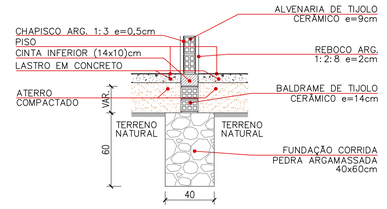

DETALHE DAS FUNDAÇÕES SOB PAREDES

ESCALA: 1/25
MEDIDAS EM CM.

PLANEJAMENTO E ASSESSORIA DE PROJETOS TÉCNICOS LTDA.

CLIENTE: PREFEITURA MUNICIPAL DE QUEIMADA NOVA - PI

PROJETO: AMPLIAÇÃO DA CRECHE TIA JOSEFA ALVES AMORIM

BAIRRO: CENTRO

RECURSOS: RECURSO PRÓPRIO

ZONA: ZONA URBANA

DESENHO: PROJETO ESTRUTURAL

ESCALA: INDICADA

PROJETISTA: Larissa de Carvalho Almeida, Engenheira Civil, RN: 1918912777 CREA-PI

DADOS DE CAMPO: ARI

DESENHO/CAD: DANIEL

DATA: 2026

REV.: 00

FORMATO: A1

PRANCHA Nº: EST. 01/04