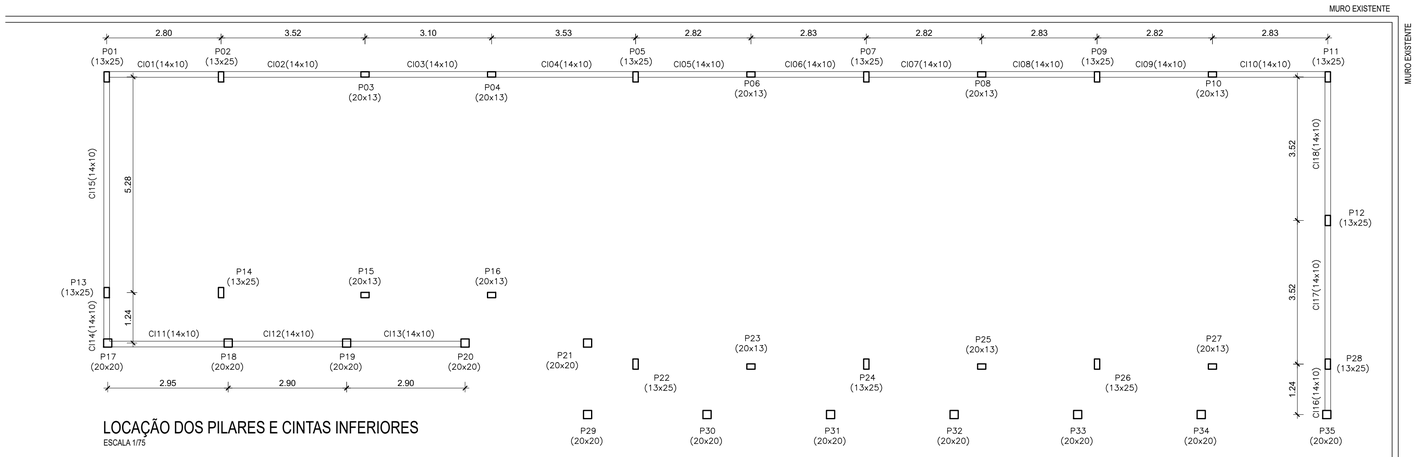

LOCAÇÃO DOS PILARES E CINTAS INFERIORES
ESCALA 1/75

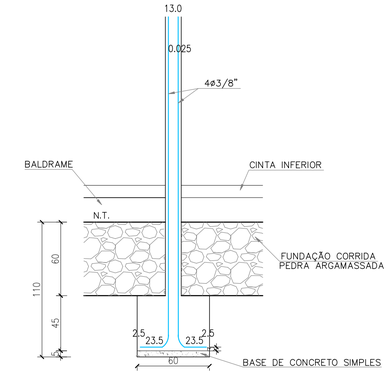

CORTE DO BLOCO E PILAR
ESCALA: 1/25

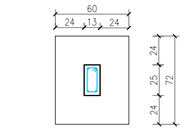

BLOCO E PILAR (13x25)
ESCALA: 1/25

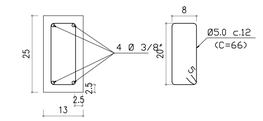

DETALHE DAS FERRAGENS (13x25)
ESCALA: 1/10

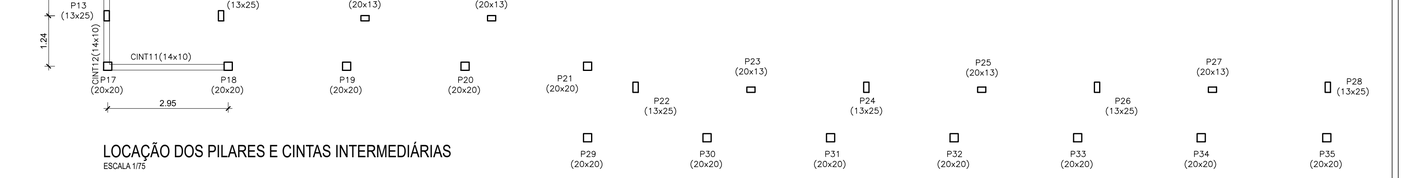

LOCAÇÃO DOS PILARES E CINTAS INTERMEDIÁRIAS
ESCALA 1/75

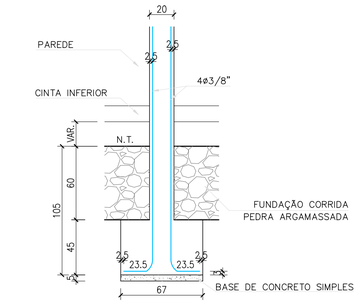

CORTE DO BLOCO E PILAR (20x13)
ESCALA: 1/25
MEDIDAS EM CENTÍMETROS

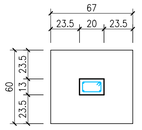

BLOCO E PILAR (20x13)
ESCALA: 1/25
MEDIDAS EM CENTÍMETROS

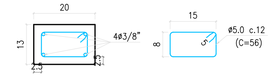

DETALHE DAS FERRAGENS PILAR (20x13)
ESCALA: 1/10
MEDIDAS EM CENTÍMETROS

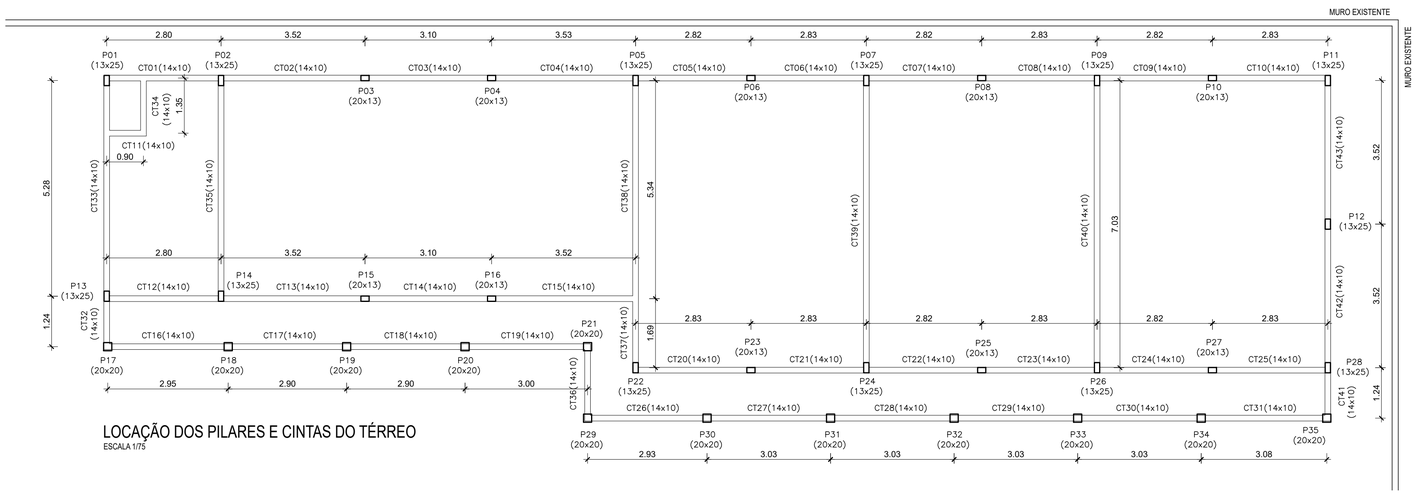

LOCAÇÃO DOS PILARES E CINTAS DO TÉRREO
ESCALA 1/75

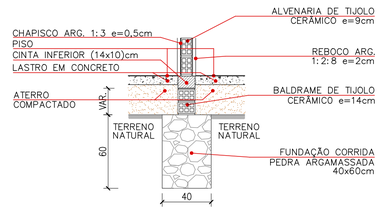

DETALHE DAS FUNDAÇÕES SOB PAREDES
ESCALA: 1/25
MEDIDAS EM CM.

PLANACON Planejamento e Consultoria

PLANEJAMENTO E ASSESSORIA DE PROJETOS TÉCNICOS LTDA.

CLIENTE: PREFEITURA MUNICIPAL DE QUEIMADA NOVA - PI

PROJETO: AMPLIAÇÃO DA CRECHE TIA JOSEFA ALVES AMORIM

BAIRRO: CENTRO

RECURSOS: RECURSO PRÓPRIO

ZONA: ZONA URBANA

DESENHO: PROJETO ESTRUTURAL

ESCALA: INDICADA

PROJETISTA: Larissa de Carvalho Almeida, Engenheira Civil, RN: 1918912777 CREA-PI

DADOS DE CAMPO: ARI

DESENHO/CAD: DANIEL

DATA: 2026

REV.: 00

FORMATO: A1

PRANCHA Nº: EST. 02/04