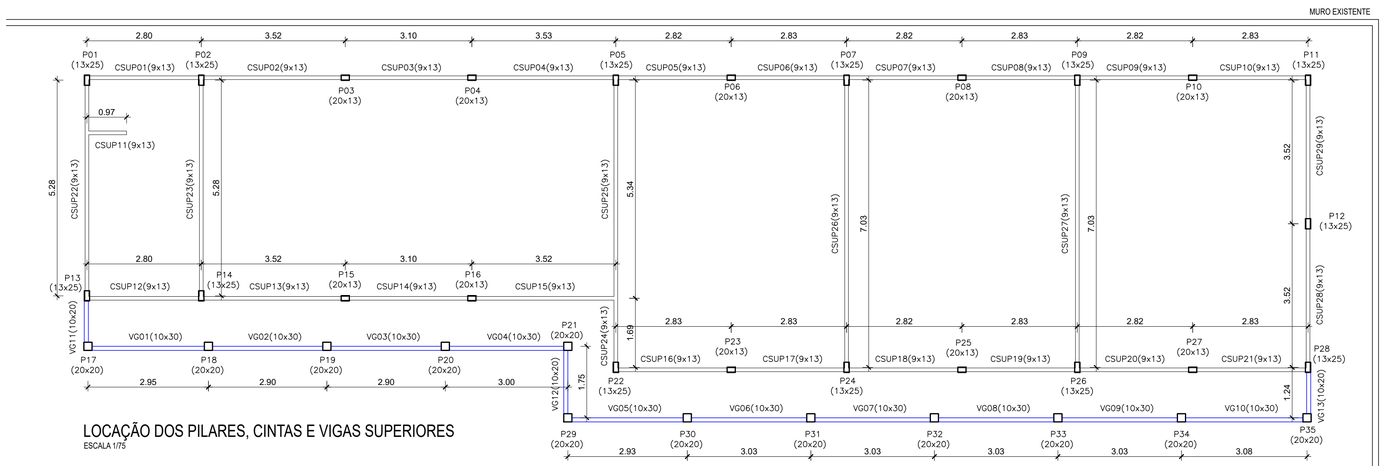

LOCAÇÃO DOS PILARES, CINTAS E VIGAS SUPERIORES

ESCALA 1/75

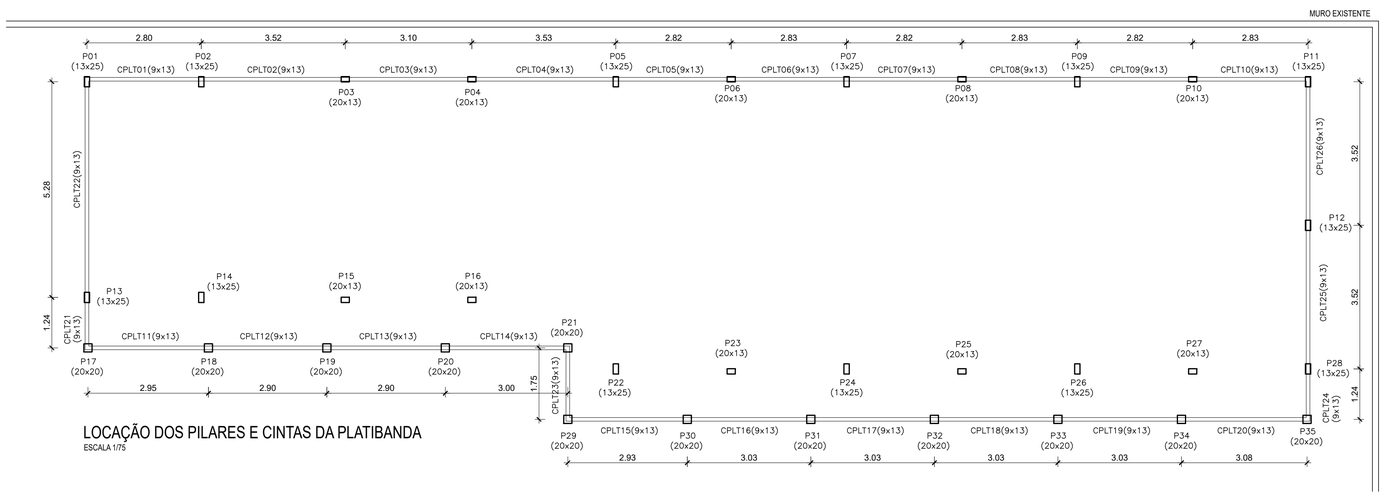

LOCAÇÃO DOS PILARES E CINTAS DA PLATIBANDA

ESCALA 1/75

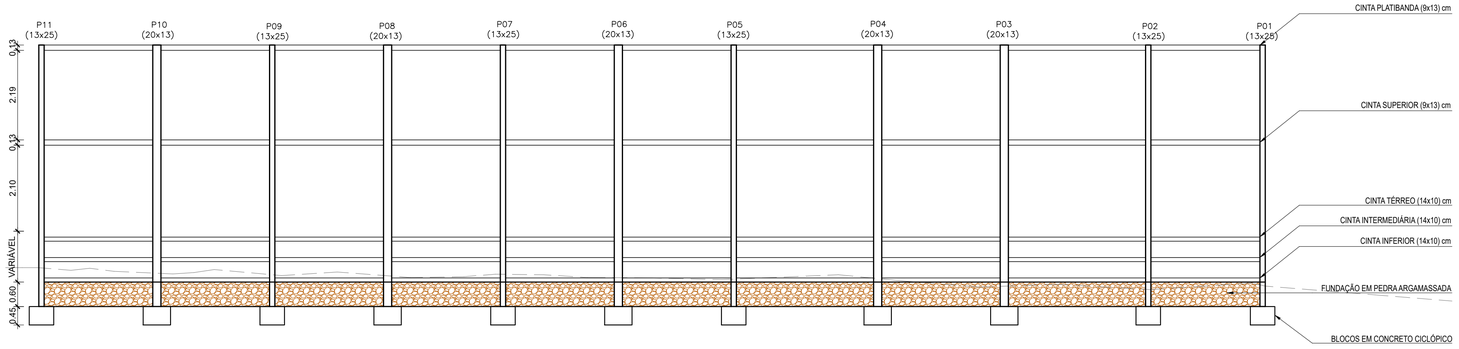

CORTE ESQUEMÁTICO - ESTRUTURAL

ESCALA 1/75

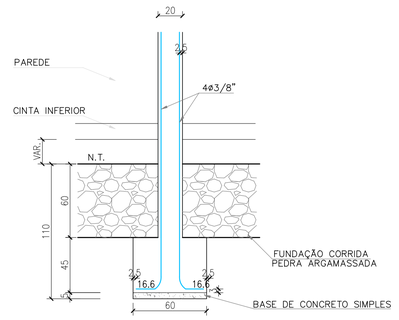

CORTE DO BLOCO E PILAR (20x20)

ESCALA: 1/25
MEDIDAS EM CM.

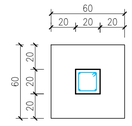

BLOCOS E PILARES (20x20)

ESCALA: 1/25
MEDIDAS EM CM.

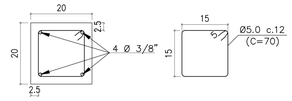

DETALHE FERRAGENS PILARES (20x20)

ESCALA: 1/10
MEDIDAS EM CM.

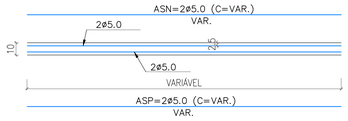

CINTAS INFERIORES, INTERMEDIÁRIAS
CINTAS DO TÉRREO (14x10)

ESCALA 1/25
MEDIDAS EM CM.

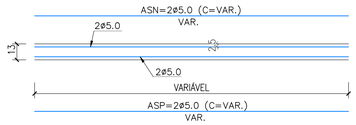

CINTAS SUPERIORES (9x13)

ESCALA: 1/25
MEDIDAS EM CM.

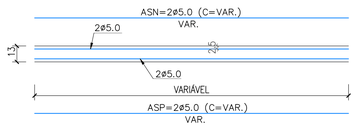

CINTAS DA PLATIBANDA (9x13)

ESCALA: 1/25
MEDIDAS EM CM.

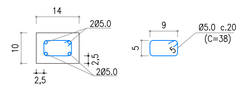

DETALHE DAS FERRAGENS
CINTAS INFERIORES (14x10)
INTERMEDIÁRIAS E CINTAS DO TÉRREO

ESCALA: 1/10
MEDIDAS EM CM.

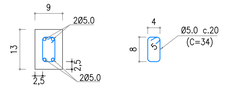

DETALHE DAS FERRAGENS
CINTAS SUP. E PLATIBANDA (9x13)

ESCALA: 1/10
MEDIDAS EM CM.

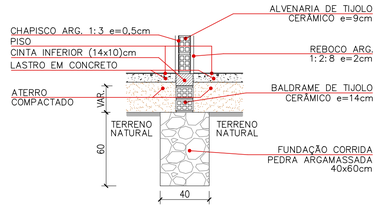

DETALHE DAS FUNDAÇÕES SOB PAREDES

ESCALA: 1/25
MEDIDAS EM CM.

Planacon Planejamento e Consultoria

PLANEJAMENTO E ASSESSORIA DE PROJETOS TÉCNICOS LTDA.

CLIENTE: PREFEITURA MUNICIPAL DE QUEIMADA NOVA - PI

PROJETO: AMPLIAÇÃO DA CRECHE TIA JOSEFA ALVES AMORIM

BAIRRO: CENTRO

RECURSOS: RECURSO PRÓPRIO

ZONA: ZONA URBANA

DESENHO: PROJETO ESTRUTURAL

ESCALA: INDICADA

PROJETISTA: Larissa de Carvalho Almeida
Engenheira Civil
RN: 1918912777 CREA-PI

DADOS DE CAMPO: ARI

DESENHO/CAD: DANIEL

DATA: 2026

REV.: 00

FORMATO: A1

PRANCHA Nº: EST. 03/04