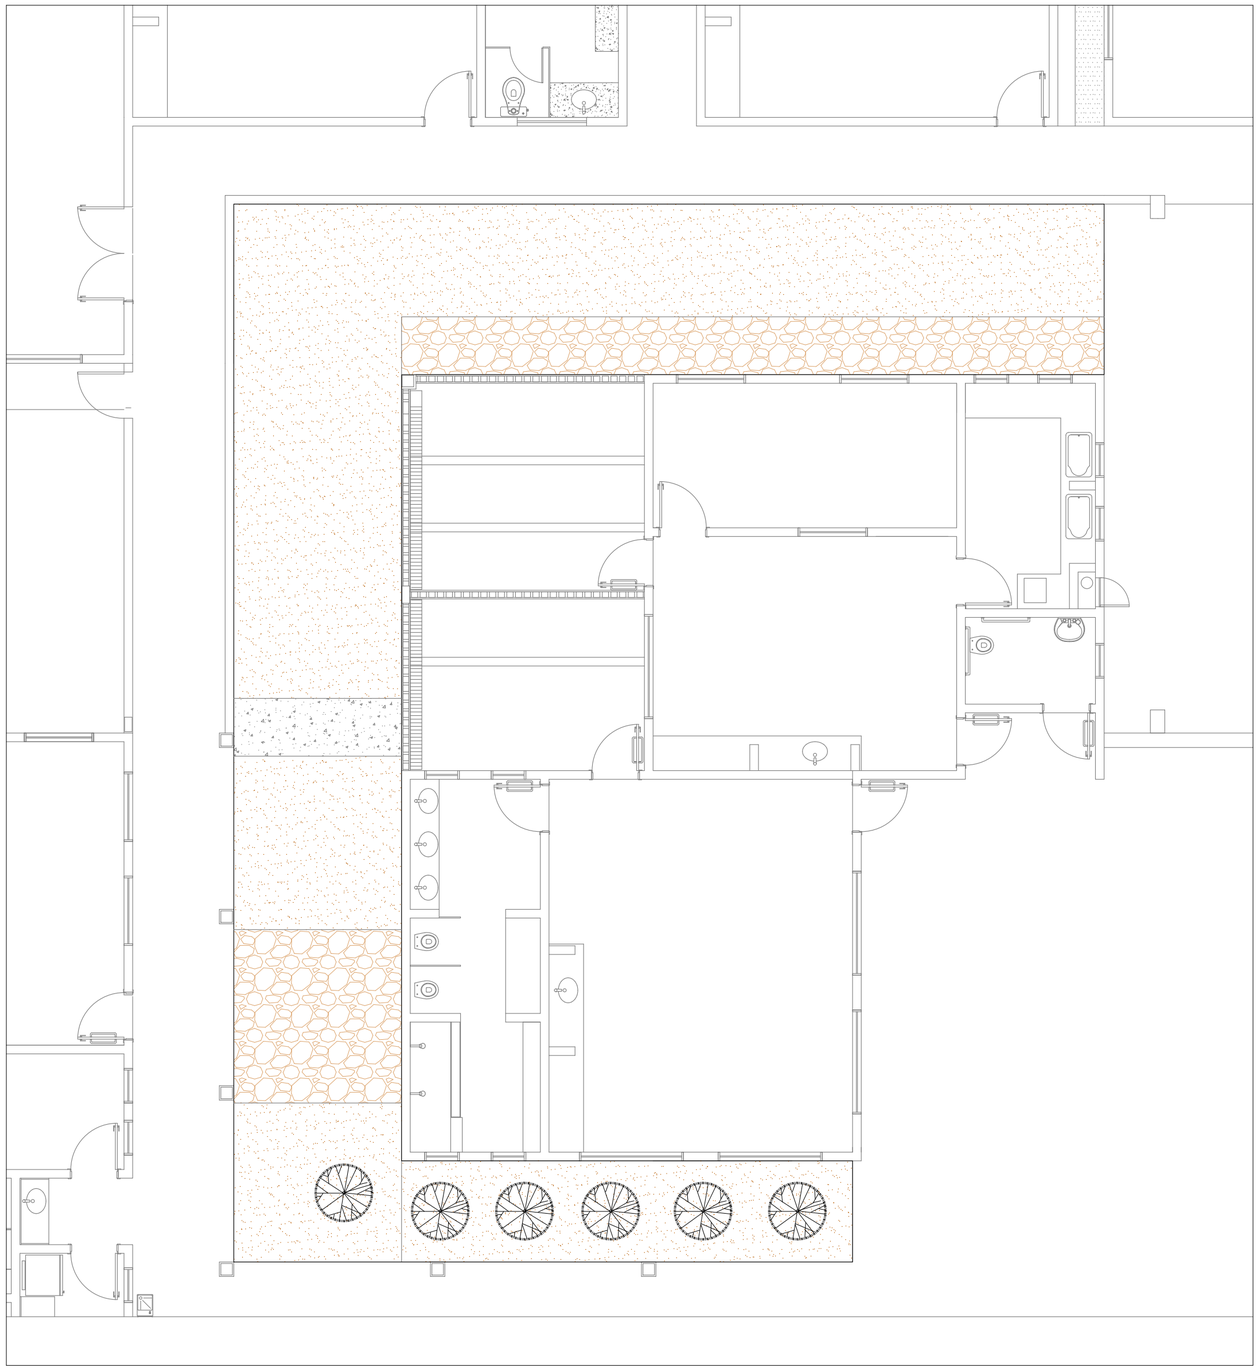

LEGENDA:

PISO EM PEDRA REGIONAL EXISTENTE - A DEMOLIR - ÁREA: 20,85m²

PISO CIMENTADO EXISTENTE - A DEMOLIR ÁREA: 2,90m²

TERRENO NATURAL

PLANTAS EXISTENTES - MANTER

PLANTA BAIXA EXISTENTE - PAISAGISMO

ESCALA 1/75

PLANEJAMENTO E ASSESSORIA DE PROJETOS TÉCNICOS LTDA.

CLIENTE: PREFEITURA MUNICIPAL DE QUEIMADA NOVA -PI

PROJETO: AMPLIAÇÃO DA CRECHE TIA JOSEFA ALVES AMORIM

BAIRRO: CENTRO

CONVÊNIO Nº: RECURSO PRÓPRIO

ZONA: ZONA URBANA

DESENHO: PLANTA DE PAISAGISMO

ESCALA: INDICADA

PROJETISTA: Francisco Daniel do Nascimento Santos
Arquiteto e Urbanista - CAU A2977850
Engenheiro Civil - CREA 1915265452

DADOS DE CAMPO: ARI

DESENHO/CAD: DANIEL

DATA: 2026

REV.: 00

FORMATO: A2

PRANCHA Nº: VEG - 01/02