

PLANTA BAIXA REFORMADA - PAISAGISMO
ESCALA 1/75

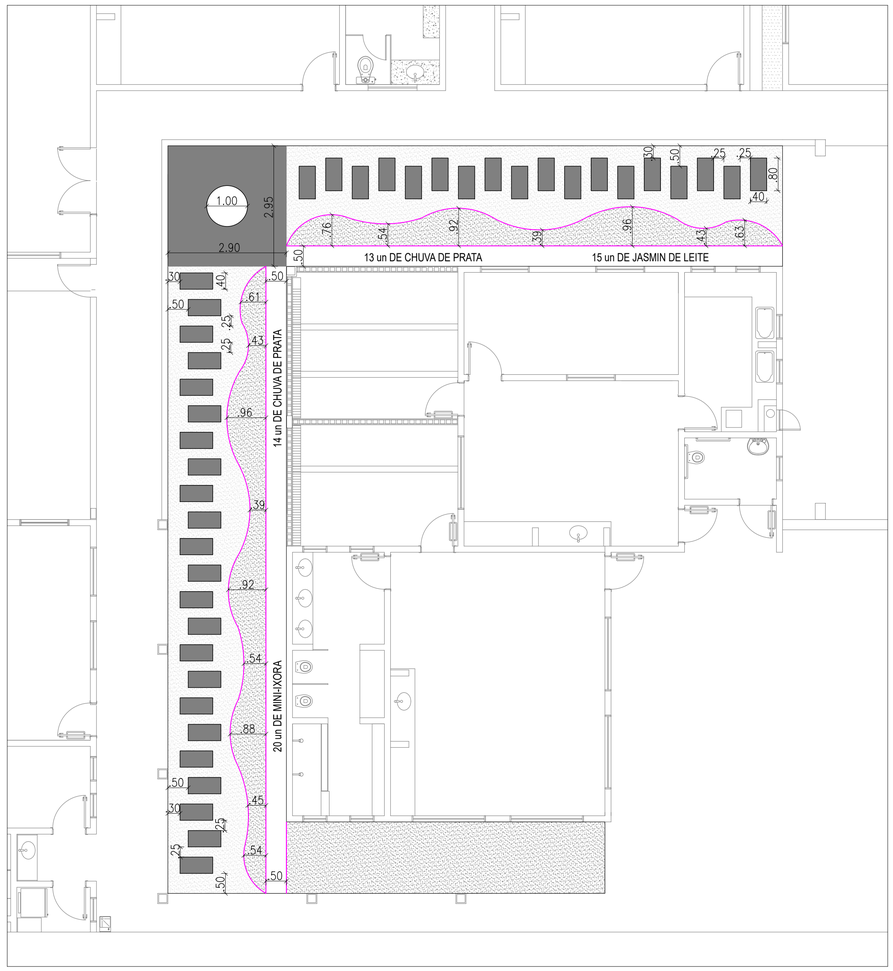

PLANTA DE LOCAÇÃO - PAISAGISMO
ESCALA 1/75

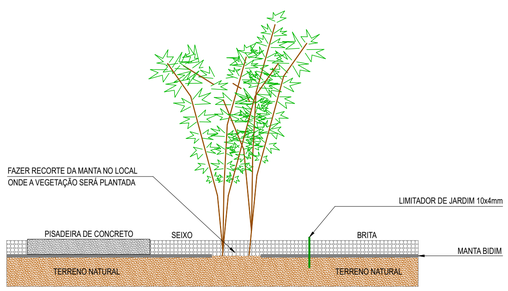

CORTE ESQUEMÁTICO
ESCALA 1/10

LEGENDA GRÁFICA	
	PISO EM CONCRETO MOLDADO IN LOCO, ESP. 5cm
	LASTRO DE SEIXO ROLADO BRANCO
	LASTRO DE BRITA
	PISADEIRA EM CONCRETO PRÉ-MOLDADO 80x40cm
	FAIXA FLEXÍVEL PARA JARDIM / LIMITADOR DE JARDIM ESP. 4mm - ALT. 10cm (COR VERDE)

QUADRO DE ÁREAS	
ÁREA DE INTERVENÇÃO	102,58m²
LASTRO DE SEIXO ROLADO BRANCO	36,16m²
LASTRO DE BRITA	30,98m²
MANTA BIDIM GEOTÊXTIL (ABAIXO DOS LASTROS)	80,30m²
FAIXA FLEXÍVEL PARA JARDIM- LIMITADOR DE JARDIM	58,65m
PISO EM CONCRETO MOLDADO IN LOCO ESP. 5cm	7,77m²
PISADEIRAS EM CONCRETO PRÉ-MOLDADO	41 un

LEGENDA DE PLANTAS	
	PALMEIRA RABO DE RAPOSA - 6 UNIDADES
	CHUVA DE PRATA - 27 UNIDADES
	MINI-IXORA VERMELHA - 20 UNIDADES
	PALMEIRA RÁFIA - 8 UNIDADES
	JASMIM DE LEITE - 15 UNIDADES
	HIBISCO - 6 UNIDADES
	PLANTAS EXISTENTES - MANTER

Planacon Planejamento e Consultoria

PLANEJAMENTO E ASSESSORIA DE PROJETOS TÉCNICOS LTDA.

CLIENTE: PREFEITURA MUNICIPAL DE QUEIMADA NOVA -PI

PROJETO: AMPLIAÇÃO DA CRECHE TIA JOSEFA ALVES AMORIM

BAIRRO: CENTRO

CONVÊNIO Nº: RECURSO PRÓPRIO

ZONA: ZONA URBANA

DESENHO: PLANTA DE PAISAGISMO

ESCALA: INDICADA

PROJETISTA: Francisco Daniel do Nascimento Santos
Arquitete e Urbanista - CAU A297785C
Engenheiro Civil - CREA 1915265452

DADOS DE CAMPO: ARI

DESENHO/CAD: DANIEL

DATA: 2026

REV.: 00

FORMATO: A1

PRANCHA Nº: VEG - 02/02