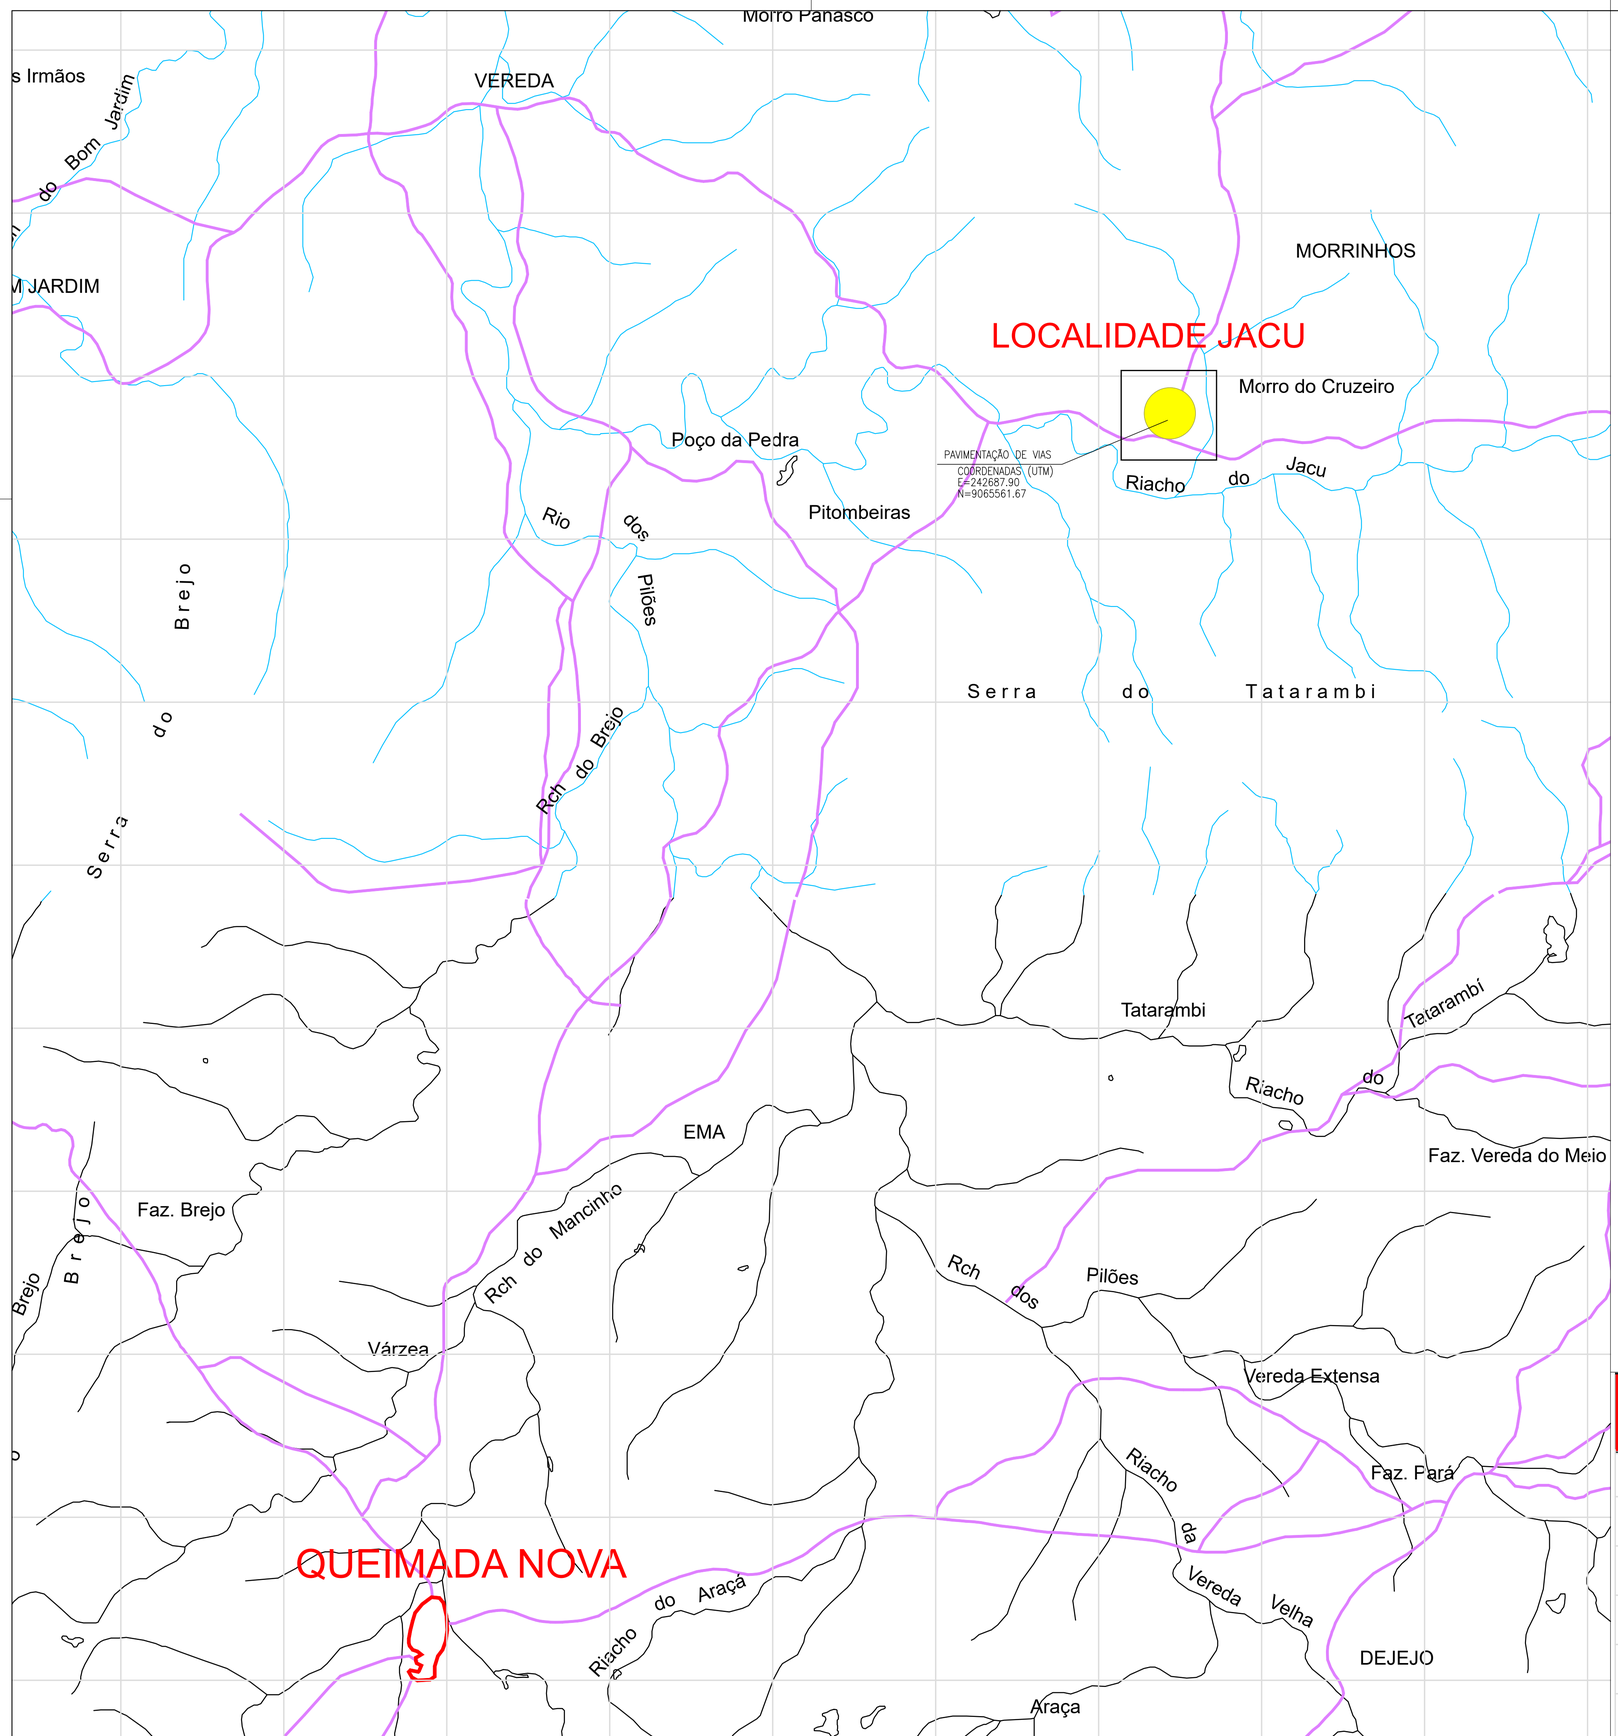

SITUAÇÃO DO MUNICÍPIO NO ESTADO DO PIAUÍ

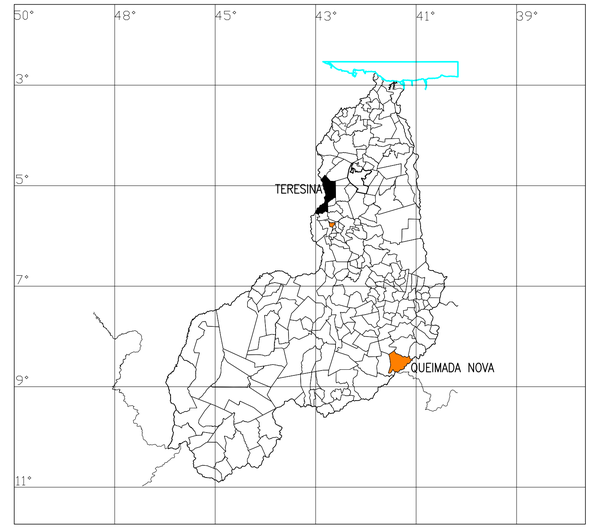

QUADRO RESUMO DA PAVIMENTAÇÃO

LOCALIDADE CAJÚ

Nº	NOME DA RUA	ESTACAS	DIMENSÕES (m)	COORDENADAS UTM	
				INÍCIO	FINAL
05	RUA PROJETADA 3 TRECHO 1	INICIO: E0 FINAL:E3+4,13	EXTENSÃO:64,13 LARGURA: 6.00	E=242687.90 N=9065561.67	E=242751.99 N=9065559.41
06	RUA PROJETADA 3 TRECHO 2	INICIO: E0 FINAL:E7+16,65	EXTENSÃO:156,65 LARGURA: 6.00	E=243007.63 N=9065551.42	E= 242851.06 N=9065556.05
07	RUA PROJETADA 3 TRECHO 3	INICIO: E0 FINAL:E2+19,93	EXTENSÃO:59,93 LARGURA: 6.00	E=243013.42 N= 9065550.61	E=243073.29 N=9065547.84
08	RUA PROJETADA 4 TRECHO 1	INICIO: E0 FINAL:E7+8,00	EXTENSÃO:148,00 LARGURA: 6.00	E=242674.36 N=9065519.00	E=242526.48 N= 9065524.81
09	RUA PROJETADA 4 TRECHO 2	INICIO: E0 FINAL:E7+18,16	EXTENSÃO:158,16 LARGURA: 6.00	E=243006.70 N=9065515.88	E=242848.71 N=9065522.88
10	RUA PROJETADA 5 TRECHO 1	INICIO: E0 FINAL:E2	EXTENSÃO:40,00 LARGURA: 6.00	E=242664.25 N= 9065461.37	E=242624.37 N=9065458.28
10	RUA PROJETADA 5 TRECHO 2	INICIO: E0 FINAL:E2	EXTENSÃO:40,00 LARGURA: 6.00	E= 243039.31 N=9065459.90	E= 243058.87 N=9065459.93
11	RUA PROJETADA 6	INICIO: E0 FINAL:E19+15.40	EXTENSÃO:395,40 LARGURA: 7.00	E=242637.12 N=9065356.92	E=243032.35 N= 9065347.51
12	RUA PROJETADA 7 TRECHO 1	INICIO: E0 FINAL:E9+15,80	EXTENSÃO:195,80 LARGURA: 6.00	E=243013.35 N=9065658.55	E=243008.65 N= 9065462.93
13	RUA PROJETADA 7 TRECHO 2	INICIO: E0 FINAL:E2+1,35	EXTENSÃO:41,35 LARGURA: 6.00	E=243008.84 N=9065456.84	E= 243005.23 N=9065351.53
14	RUA PROJETADA 7 TRECHO 3	INICIO: E0 FINAL:E2+17,75	EXTENSÃO:57,75 LARGURA: 6.00	E= 243005.23 N=9065351.53	E= 243008.48 N=9065409.16
24	RUA PRINCIPAL TRECHO 2	INICIO: E0 FINAL:E4+18,76	EXTENSÃO:98,76 LARGURA: 12,00	E=242678.86 N=9065458.75	E=242676.70 N=9065360.04

VERMELHA CONSULTORIA

VERMELHA CONSULTORIA LTDA

CLIENTE: PREFEITURA MUNICIPAL DE QUEIMADA NOVA (PI)

PROJETO: PAVIMENTAÇÃO DE VIAS PÚBLICAS

LOCALIDADE:: LOC. JACU

CONVÊNIO Nº: 981695/2025 - MIDR/ PREFEITURA MUNICPAL DE QUEIMADA NOVA - PI

DESENHO: DSG DE LOCALIZAÇÃO

ESCALA: SEM ESCALA

DADOS DE CAMPO: ARISTOMILDO

DESENHO/CAD: JANAIRY

PROJETISTA: Samuel Ferreira Azevedo, Engenheiro Civil, RN: 1014106199/CREA-PI

Nº DO DESENHO: -

DATA: 2024

FORMATO: A2

REV.: 00

PRANCHA Nº: DSG - 01/01

"PIAUÍ, LUGAR MELHOR, NÃO HÁ!"