PROJETO GEOMETRICO
LOCALIDADE JACÚ
ESCALA 1/750

QUADRO RESUMO DE PLACAS

PLACA	NÚMERO	DIMENSÃO (cm)	QUANT.
PARE	R-1	L=25cm	23
40 km/h	R-19	Ø=50cm	-

LEGENDA

- PARALELEPÍPEDO EXISTENTE A PERMANECER
- CERCA
- POSTE/LUMINÁRIA
  - POSTE BAIXA TENSÃO
  - POSTE ALTA/BAIXA TENSÃO
  - POSTE DE MADEIRA
- MEIO FIO A IMPLANTAR
- MURO
- EIXO (S)
  - A)
  - B)
  - C)
- ASFALTO EXISTENTE A PERMANECER
- EDIFICAÇÕES
- FLUXO DA ÁGUA
- CANALETA (IMPLANTAR)
- VIA SEM PAVIMENTO

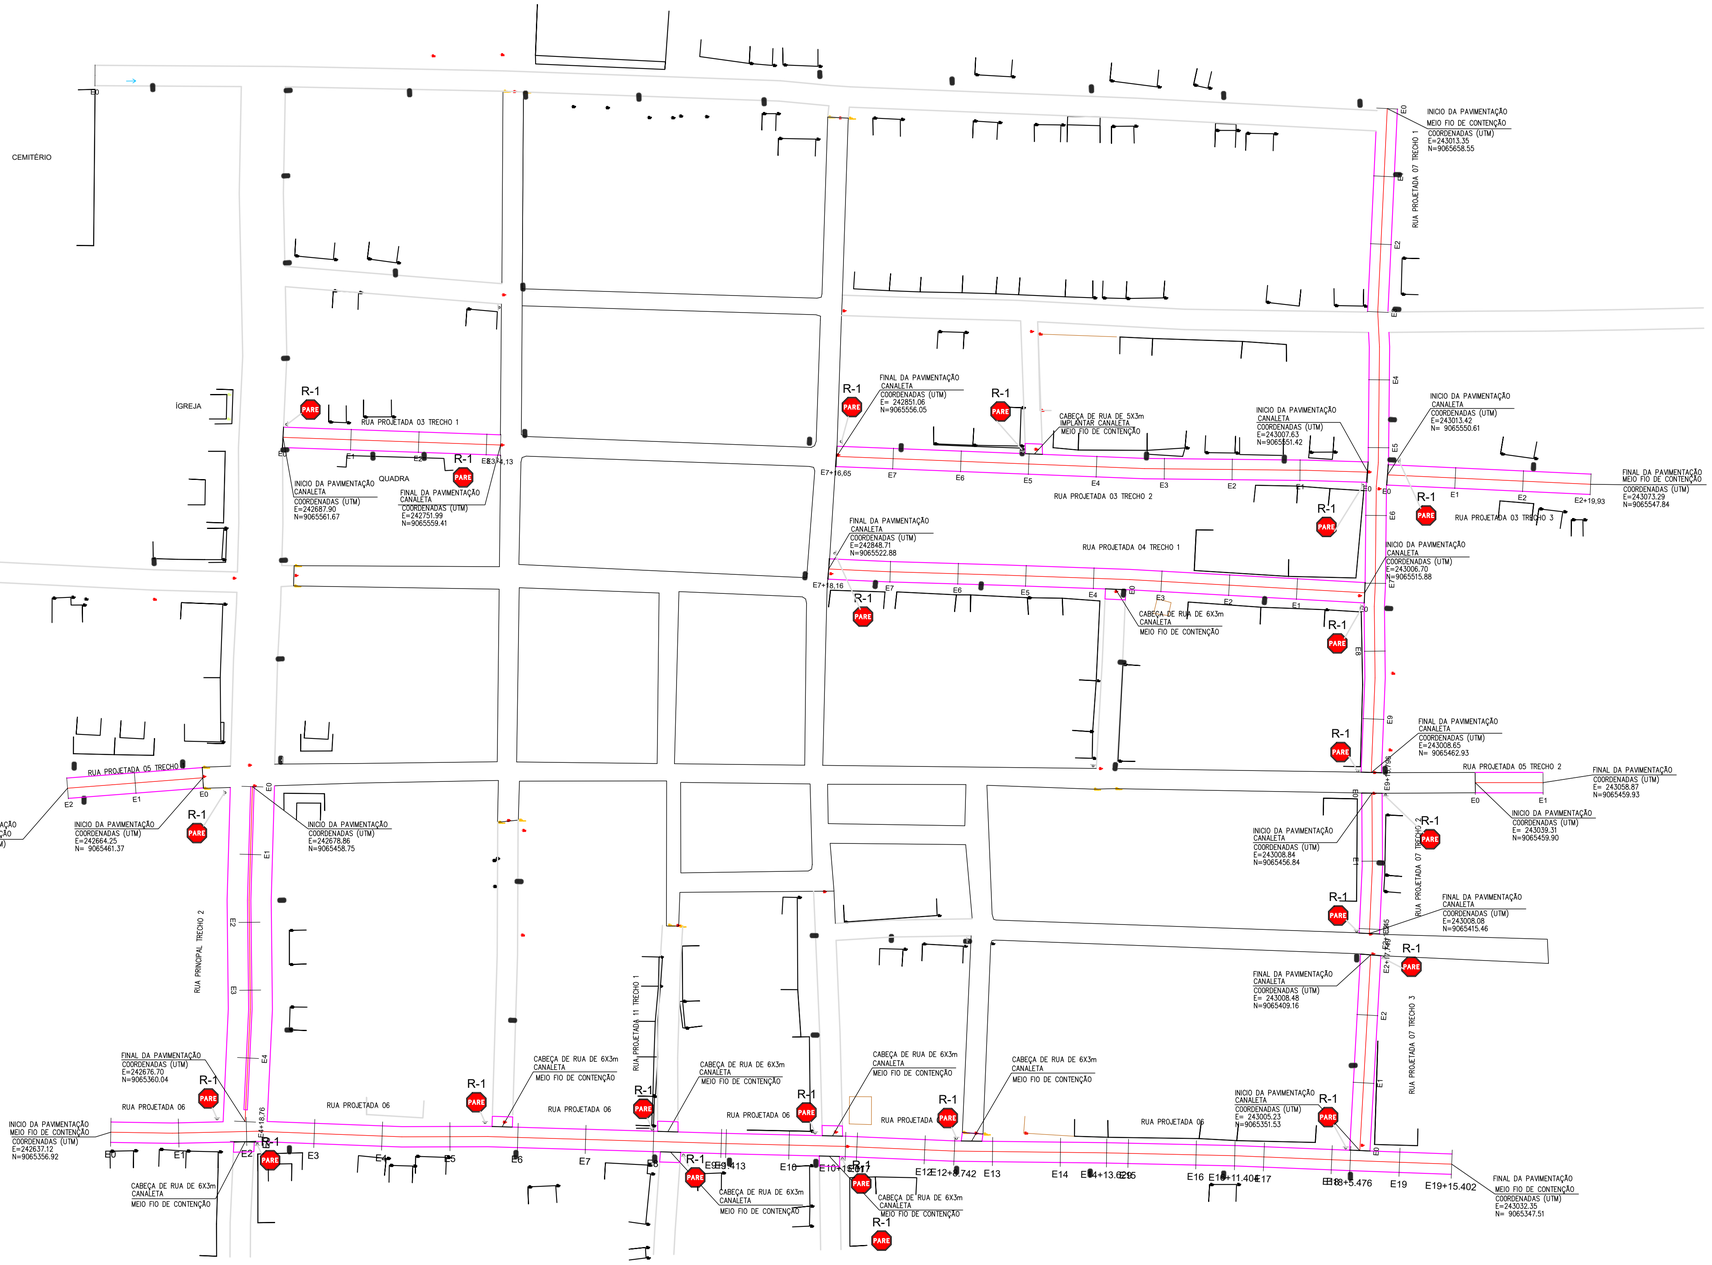

QUADRO RESUMO DA PAVIMENTAÇÃO

LOCALIDADE CAJÚ

Nº	NOME DA RUA	ESTACAS	DIMENSÕES (m)	COORDENADAS UTM INÍCIO	COORDENADAS UTM FINAL
01	RUA PROJETADA 3 TRECHO 1	INICIO: E0 FINAL:E3+4,13	EXTENSÃO:64,13 LARGURA: 6.00	E=242687.90 N=9065561.67	E=242751.99 N=9065559.41
02	RUA PROJETADA 3 TRECHO 2	INICIO: E0 FINAL:E7+16,65	EXTENSÃO:156,65 LARGURA: 6.00	E=243007.63 N=9065551.42	E= 242851.06 N=9065556.05
03	RUA PROJETADA 3 TRECHO 3	INICIO: E0 FINAL:E2+19,93	EXTENSÃO:59,93 LARGURA: 6.00	E=243013.42 N= 9065550.61	E=243073.29 N=9065547.84
04	RUA PROJETADA 4 TRECHO 1	INICIO: E0 FINAL:E7+18,16	EXTENSÃO:158,16 LARGURA: 6.00	E=243006.70 N=9065515.88	E=242848.71 N=9065522.88
05	RUA PROJETADA 5 TRECHO 1	INICIO: E0 FINAL:E2	EXTENSÃO:40,00 LARGURA: 6.00	E=242664.25 N= 9065461.37	E=242624.37 N=9065458.28
06	RUA PROJETADA 5 TRECHO 2	INICIO: E0 FINAL:E2	EXTENSÃO:40,00 LARGURA: 6.00	E= 243039.31 N=9065459.90	E= 243058.87 N=9065459.93
07	RUA PROJETADA 6	INICIO: E0 FINAL:E19+15.40	EXTENSÃO:395,40 LARGURA: 7.00	E=242637.12 N=9065356.92	E=243032.35 N= 9065347.51
08	RUA PROJETADA 7 TRECHO 1	INICIO: E0 FINAL:E9+15,80	EXTENSÃO:195,80 LARGURA: 6.00	E=243013.35 N=9065658.55	E=243008.65 N= 9065462.93
09	RUA PROJETADA 7 TRECHO 2	INICIO: E0 FINAL:E2+1,35	EXTENSÃO:41,35 LARGURA: 6.00	E=243008.84 N=9065456.84	E= 243005.23 N=9065351.53
10	RUA PROJETADA 7 TRECHO 3	INICIO: E0 FINAL:E2+17,75	EXTENSÃO:57,75 LARGURA: 6.00	E= 243005.23 N=9065351.53	E= 243008.48 N=9065409.16
11	RUA PRINCIPAL TRECHO 2	INICIO: E0 FINAL:E4+18,76	EXTENSÃO:98,76 LARGURA: 12,00	E=242678.86 N=9065458.75	E=242676.70 N=9065360.04

VERMELHA CONSULTORIA LTDA

CLIENTE: PREFEITURA MUNICIPAL DE QUEIMADA NOVA (PI)			
PROJETO: PAVIMENTAÇÃO DE VIAS PÚBLICAS			LOCALIDADE:: LOC. JACU
CONVÊNIO Nº: 981695/2025 - MIDR/ PREFEITURA MUNICPAL DE QUEIMADA NOVA - PI			
DESENHO: PROJETO GEOMETRICO: PLANTA BAIXA			ESCALA: SEM ESCALA
DADOS DE CAMPO: ARISTOMILDO	DESENHO/CAD: MIGUEL	PROJETISTA: Samuel Ferreira Azevedo Engenheiro Civil RN: 061050199/CREA-PI	Nº DO DESENHO: -
DATA: 2024	FORMATO: A2 / REV.: 00		PRANCHA Nº: PG - 01/03