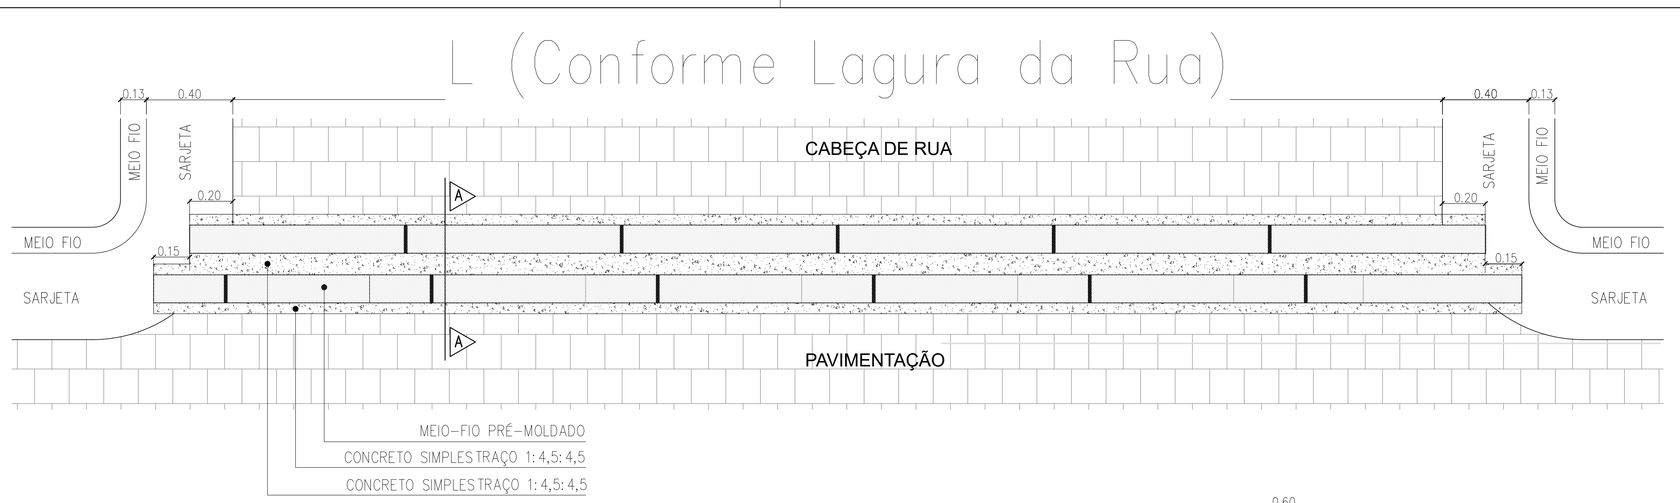

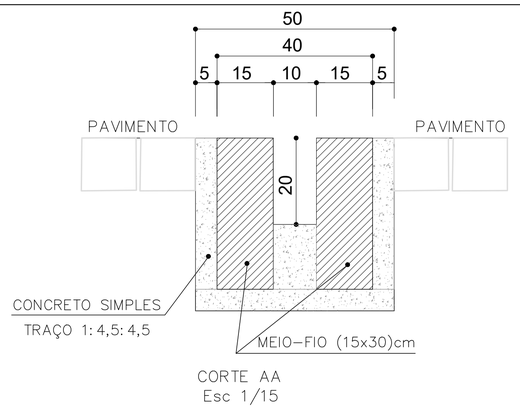

CORTE AA
Esc 1/15

DETALHE EXECUTIVO - CANALETA
ESCALA 1/20

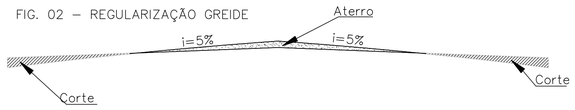

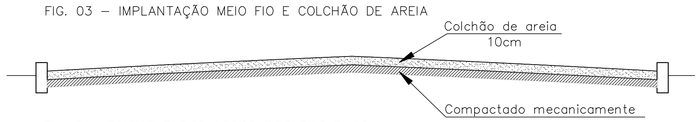

Fig. 04 PAVIMENTAÇÃO SEÇÃO TIPO DAS RUAS

TOAS AS VIAS

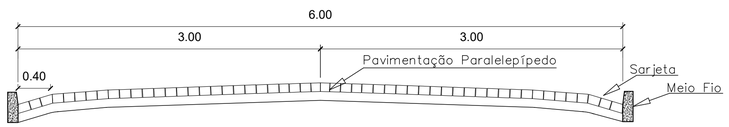

SEÇÃO TIPO DAS RUAS

Fig. 04a PAVIMENTAÇÃO SEÇÃO TIPO DAS RUAS

RUA PROJETADA 6

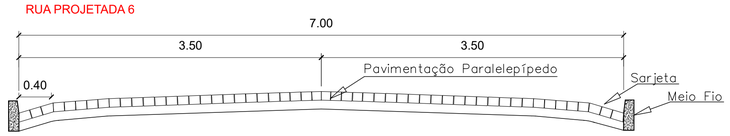

SEÇÃO TIPO DAS RUAS

Fig. 04b PAVIMENTAÇÃO SEÇÃO TIPO DAS RUAS

RUA PRINCIPAL TRECHO 02

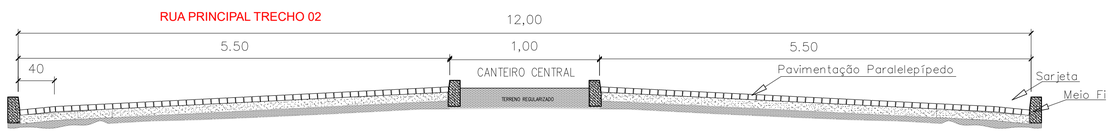

SEÇÃO TIPO DAS RUAS
SEM ESCALA

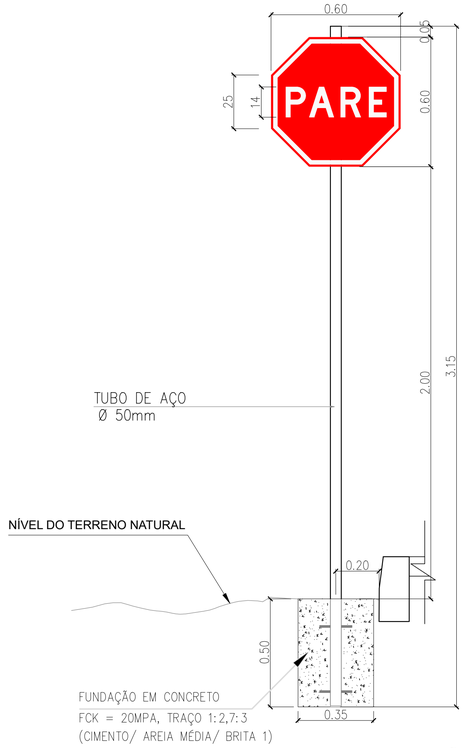

PLACA DE REGULAMENTAÇÃO - L=25cm
PARADA OBRIGATÓRIA - R1
MEDIDAS EM cm
ESCALA 1/20

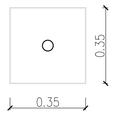

DETALHE DO BLOCO
ESCALA 1/20

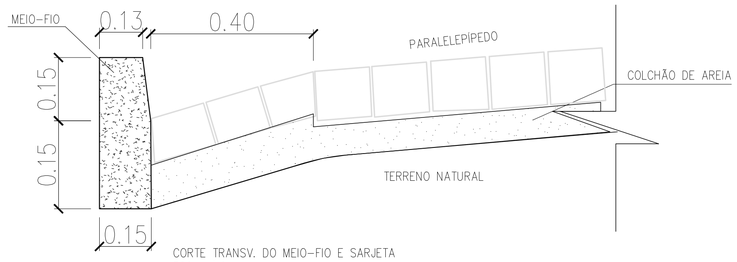

CORTE TRANSV. DO MEIO-FIO E SARJETA
ESC. 1/10

CORES

Fundo: Vermelho Refletivo
Orla Interna : Branco Refletivo (2 cm)
Orla Externa: Vermelho Refletivo (1cm)
Letras: Branco Refletivo

Verso: Preto Fosco

VERMELHA CONSULTORIA

VERMELHA CONSULTORIA LTDA

CLIENTE: PREFEITURA MUNICIPAL DE QUEIMADA NOVA (PI)			
PROJETO: PAVIMENTAÇÃO DE VIAS PÚBLICAS			LOCALIDADE:: LOC. JACU
CONVÊNIO Nº: 981695/2025 - MIDR/ PREFEITURA MUNICPAL DE QUEIMADA NOVA - PI			
DESENHO: SEÇÃO TIPO E DETALHES EXECUTIVOS			ESCALA: SEM ESCALA
DADOS DE CAMPO: ARISTOMILDO	DESENHO/CAD: MIGUEL	PROJETISTA: Samuel Ferreira Azevedo Engenheiro Civil RN: 2414106199/CREA-PI	Nº DO DESENHO: -
DATA: 2024	FORMATO: A2 / REV.: 00		PRANCHA Nº: PG - 03/03

"PIAUÍ, LUGAR MELHOR NÃO HÁ"