
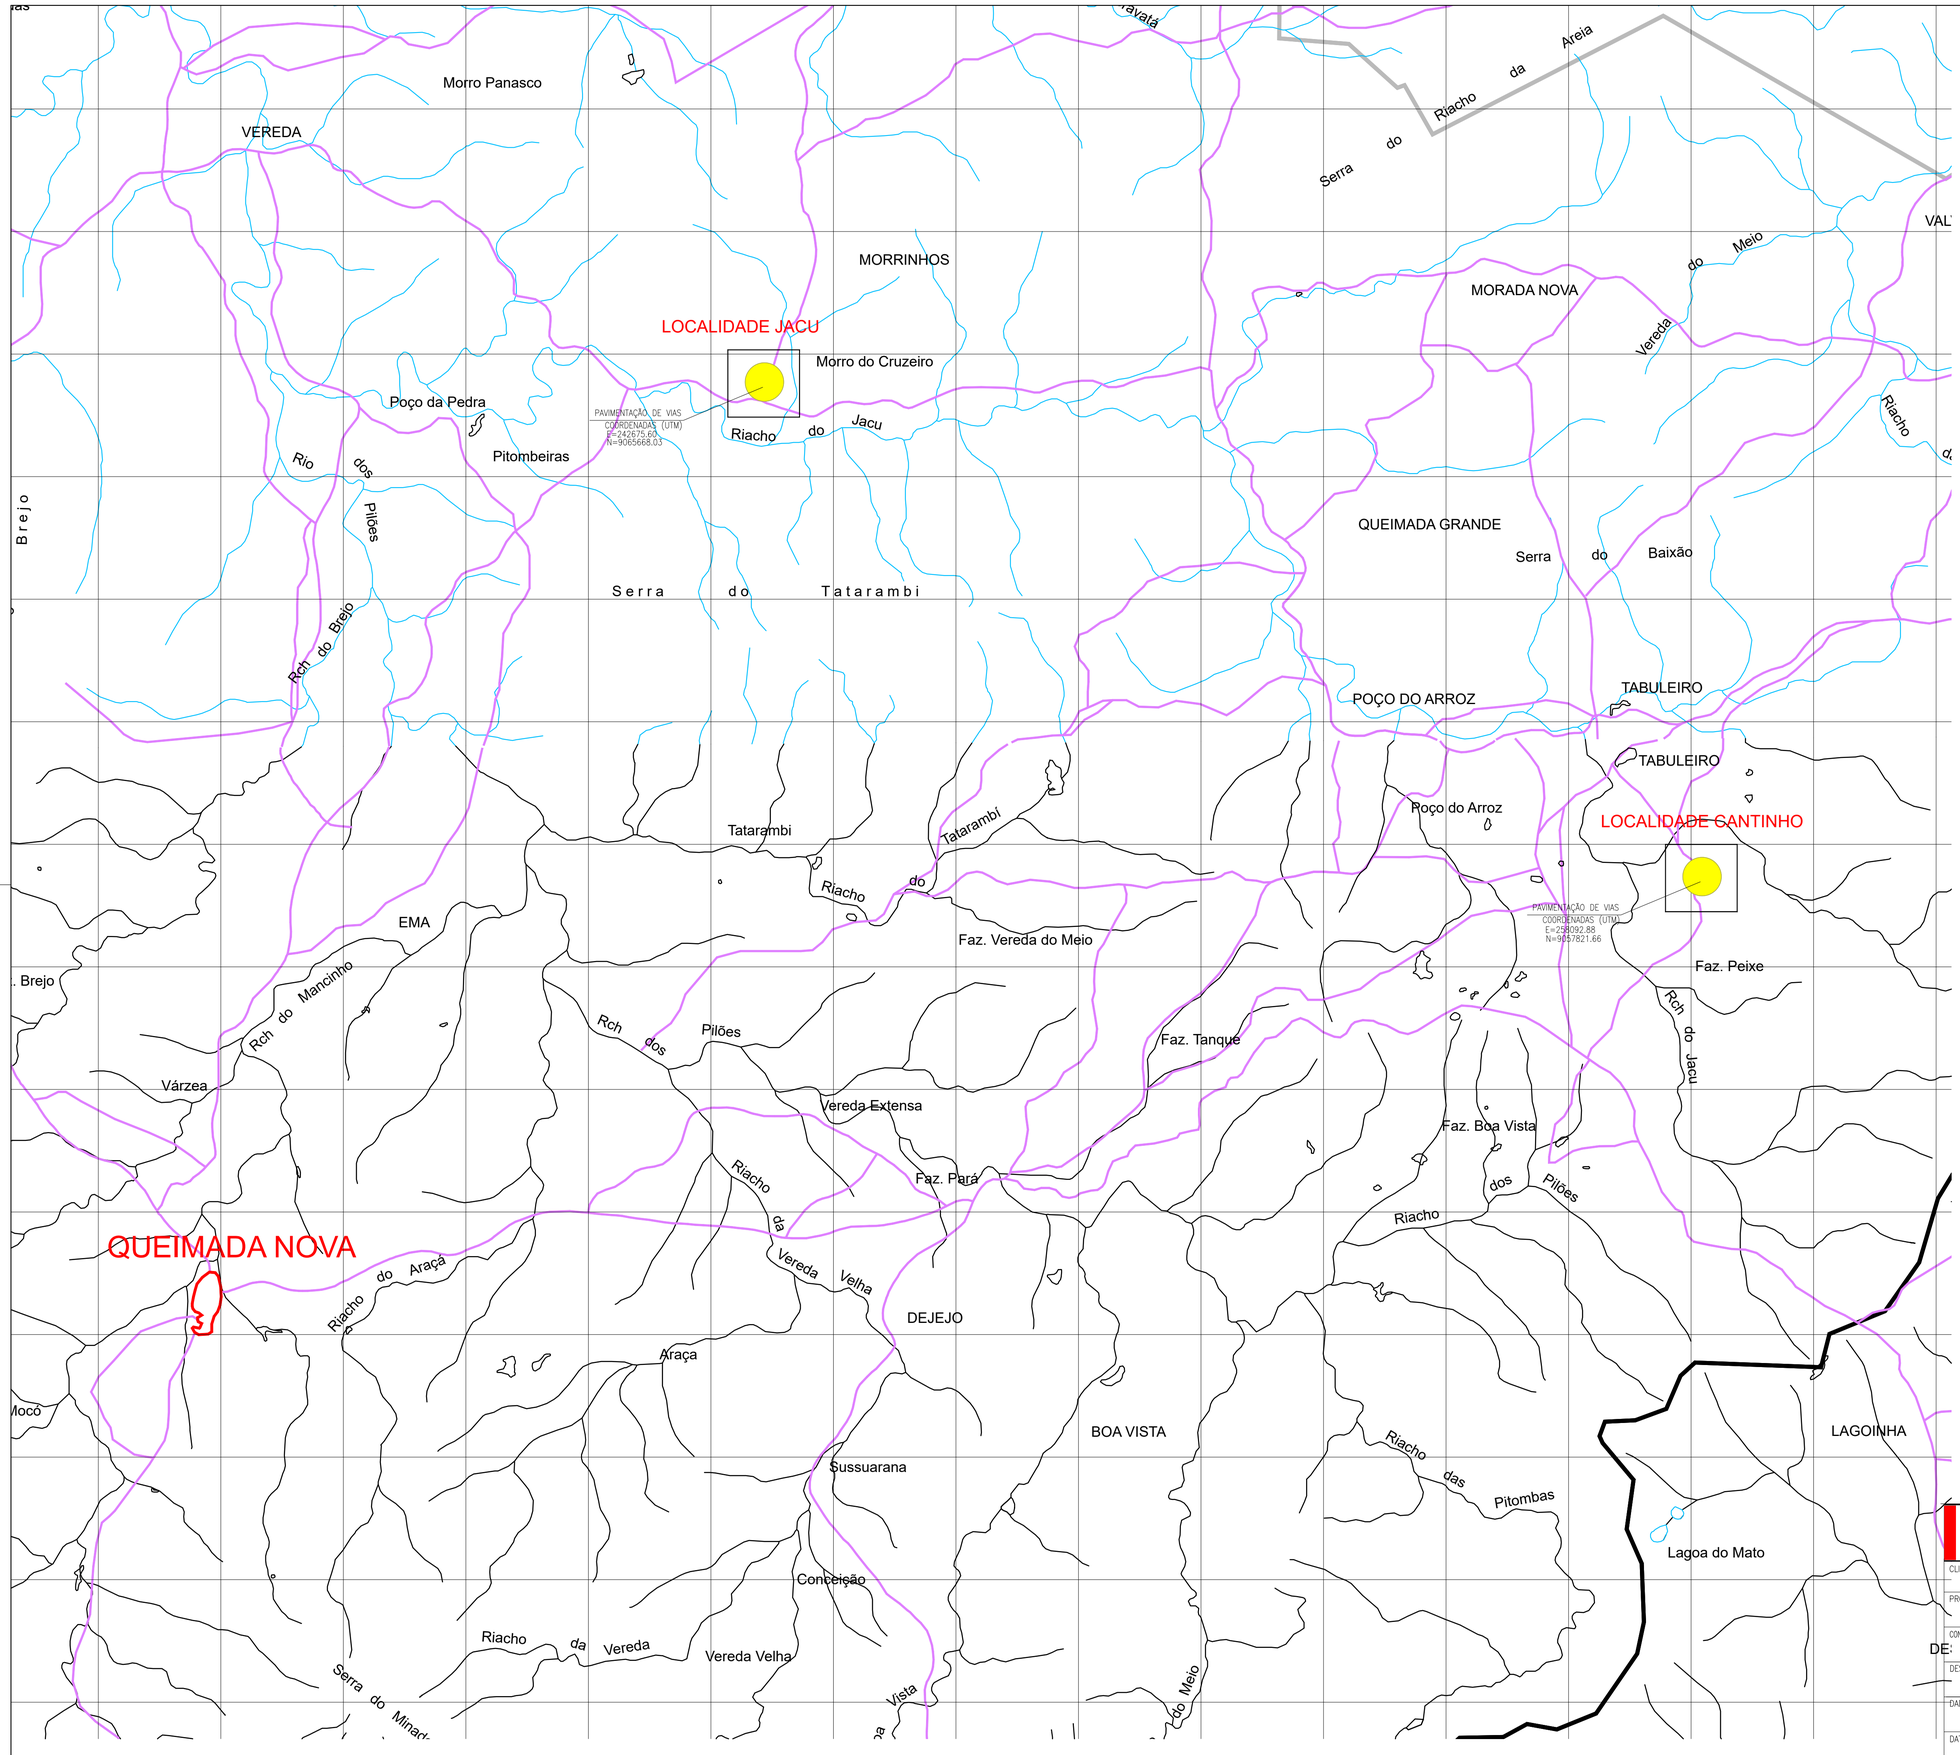


SITUAÇÃO DO MUNICÍPIO NO ESTADO DO PIAUÍ

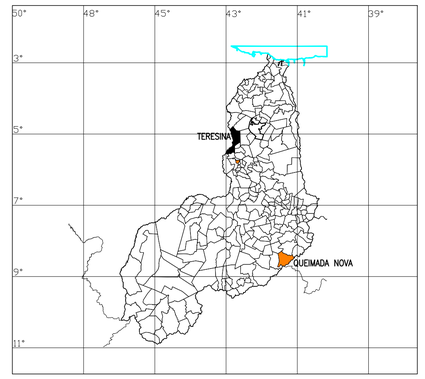

QUADRO RESUMO DA PAVIMENTAÇÃO

LOCALIDADE CAJÚ

Nº	NOME DA RUA	ESTACAS	DIMENSÕES (m)	COORDENADAS UTM	
				INÍCIO	FINAL
01	RUA PROJETADA 1	INICIO: E0 FINAL:E18+14,86	EXTENSÃO:334,86 LARGURA: 7.00	E=242675.60 N=9065668.03	E=243010.16 N=9065654.95
02	RUA PROJETADA 2 TRECHO 2	INICIO: E0 FINAL:E7+15,15	EXTENSÃO:155,15 LARGURA: 6.00	E=243007.70 N=9065595.58	E=242852.65 N=9065600.57

LOCALIDADE CANTINHO

Nº	NOME DA RUA	ESTACAS	DIMENSÕES (m)	COORDENADAS UTM	
				INÍCIO	FINAL
04	RUA PROJETADA 2	INICIO: E0 FINAL:E4+17.60	EXTENSÃO:97,60 LARGURA: 6.00	E=258188.47 N=9057421.34	E=258248.32 N=9057469.00
05	RUA PROJETADA 04	INICIO: E0 FINAL:E28+16,26	EXTENSÃO:576.26 LARGURA: 6.00	E=258092.88 N=9057821.66	E=258498.75 N=9057443.49

VERMELHA CONSULTORIA

VERMELHA CONSULTORIA LTDA

CLIENTE: PREFEITURA MUNICIPAL DE QUEIMADA NOVA (PI)

PROJETO: PAVIMENTAÇÃO DE VIAS PÚBLICAS

LOCALIDADE:: LOC. CANTINHO LOC. JACU

CONVÊNIO Nº: 981694/2025 - MIDR/ PREFEITURA MUNICPAL DE QUEIMADA NOVA - PI

DESENHO: DSG DE LOCALIZAÇÃO

ESCALA: SEM ESCALA

DADOS DE CAMPO: ARISTOMILDO

DESENHO/CAD: JANAIRY

PROJETISTA: Samuel Fonseca Azevedo, Engenheiro Civil, RN: 2614106199/CREA-PI

Nº DO DESENHO: -

DATA: 2026

FORMATO: A2

REV.: 00

PRANCHA Nº: DSG - 01/01