

PERFIL LONGITUDINAL - RUA PROJETADA 01
ESCALA VERTICAL 1/100
ESCALA HORIZONTAL 1/1000

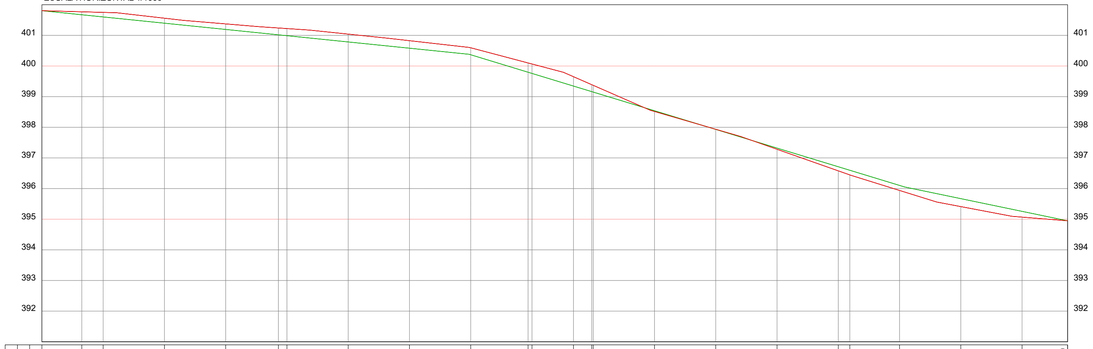

ESTACAS 20,00m	E0	E0+13,024	E1	E2	E3	E3+17,207	E4	E5	E6	E7	E7+18,723	E8+13,550	E8+18,505	E10	E11	E12	E13	E13+3,770	E14	E15	E16	E16+14,860
COTAS (m) TERRENO	401,805	401,770	401,750	401,560	401,374	401,241	401,222	401,041	400,827	400,595	400,108	399,651	399,184	398,516	397,935	397,282	396,578	396,445	395,939	395,412	395,068	394,948
COTAS (m) GREIDE	401,805	401,673	401,601	401,397	401,193	401,018	400,989	400,785	400,581	400,367	399,787	399,345	399,184	398,540	397,930	397,321	396,712	396,597	396,103	395,671	395,256	394,948

PERFIL LONGITUDINAL - RUA PROJETADA 02 - TRECHO 2
ESCALA VERTICAL 1/100
ESCALA HORIZONTAL 1/1000

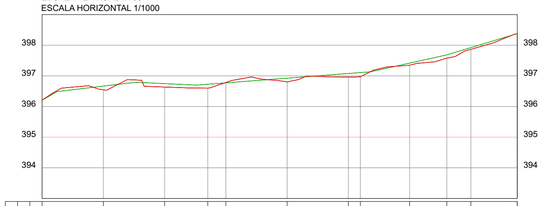

ESTACAS 20,00m	E0	E1	E2	E2+14,094	E3	E4	E5	E5+3,807	E6	E6+12,136	E7	E7+15,150
COTAS (m) TERRENO	396,207	396,545	396,635	396,600	396,785	396,806	396,963	396,968	397,349	397,578	397,867	398,381
COTAS (m) GREIDE	396,207	396,667	396,747	396,726	396,771	396,925	397,078	397,108	397,416	397,686	397,923	398,381

LEGENDA

PARALELEPIPEDO EXISTENTE A PERMANECER

CERCA

POSTE/LUMINÁRIA
POSTE BAIXA TENSÃO
POSTE ALTA/BAIXA TENSÃO
POSTE DE MADEIRA

MEIO FIO A IMPLANTAR

MURO

EIXO (S)
A)
B)
C)

ASFALTO EXISTENTE A PERMANECER

EDIFICAÇÕES


FLUXO DA ÁGUA

SARJETA (IMPLANTAR)

VIA SEM PAVIMENTO

CANALETAPS (IMPLANTAR)


PERFIL LONGITUDINAL - RUA PROJETADA 2
ESCALA VERTICAL 1/100
ESCALA HORIZONTAL 1/1000

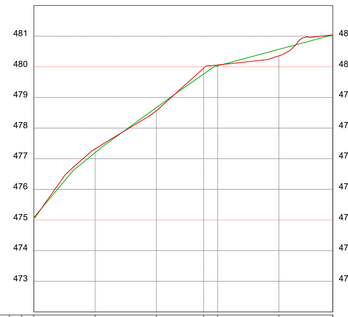

ESTACAS 20,00m	E0	E1	E2	E2+15,418	E3	E4	E4+17,609
COTAS (m) TERRENO	475,081	477,320	478,567	479,956	480,058	480,358	481,042
COTAS (m) GREIDE	475,081	477,197	478,669	479,763	480,032	480,569	481,042

PERFIL LONGITUDINAL - RUA PROJETADA 04
ESCALA VERTICAL 1/100
ESCALA HORIZONTAL 1/1000

Perfil Longitudinal sem título

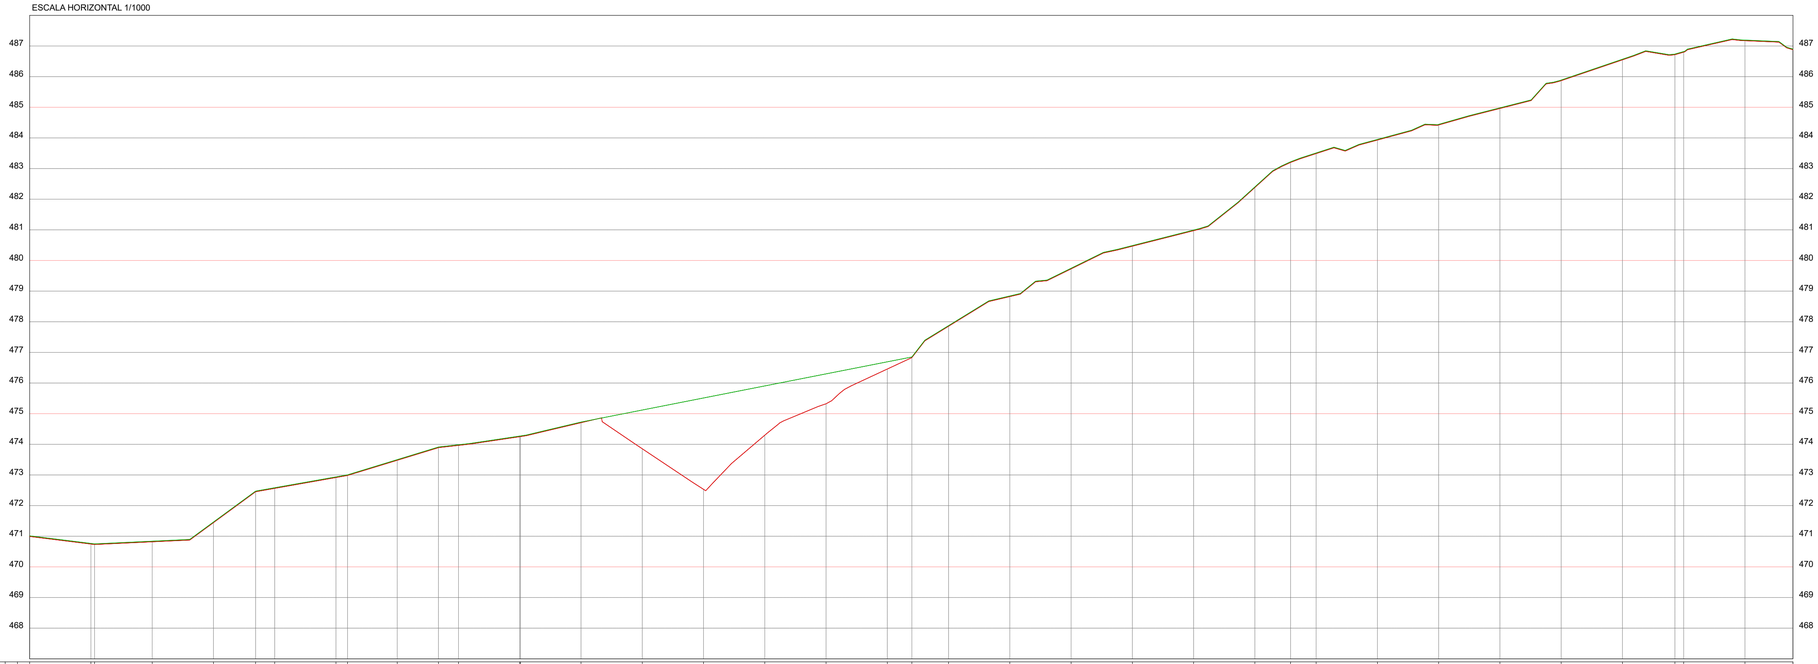

ESTACAS 20,00m	E0	E1	E1+1,196	E2	E3	E3+13,766	E4	E5	E5+3,776	E6	E6+13,460	E7	E8	E8+2,004	E9	E10	E11	E12	E13	E14	E14+8,015	E15	E16	E17	E18	E19	E20	E20+11,660	E21	E22	E23	E24	E25	E26	E26+17,132	E27	E28	E28+15,684
COTAS (m) TERRENO	470,983	470,745	470,745	470,818	471,443	472,452	472,563	472,916	473,003	473,479	473,891	473,965	474,202	474,202	474,706	473,855	472,631	474,298	475,323	476,457	476,830	477,854	478,822	479,726	480,466	480,973	482,381	483,201	483,499	483,930	484,422	484,961	485,869	486,548	486,717	486,799	487,173	486,878
COTAS (m) GREIDE	471,015	470,765	470,765	470,838	471,463	472,472	472,583	472,936	473,003	473,499	473,911	473,985	474,282	474,282	474,726	475,119	475,512	475,906	476,299	476,693	476,850	477,874	478,842	479,746	480,486	480,993	482,401	483,221	483,509	483,950	484,442	484,981	485,889	486,568	486,737	486,819	487,193	486,898

VERMELHA CONSULTORIA

VERMELHA CONSULTORIA LTDA

CLIENTE: PREFEITURA MUNICIPAL DE QUEIMADA NOVA (PI)			
PROJETO: PAVIMENTAÇÃO DE VIAS PÚBLICAS			LOCALIDADE:: LOC. CANTINHO LOC. JACÚ
CONVÊNIO Nº: 981694/2025 - MIDR/ PREFEITURA MUNICPAL DE QUEIMADA NOVA - PI			
DESENHO: PERFIS LONGITUDINAIS			ESCALA: SEM ESCALA
DADOS DE CAMPO: ARISTOMILDO	DESENHO/CAD: JANAIRY	PROJETISTA: Samuel Ferreira Azevedo Engenheiro Civil RN: 061480599/CREA-PI	Nº DO DESENHO: -
DATA: 2026	FORMATO: A1 / REV.: 00		PRANCHA Nº: PG-03/06