
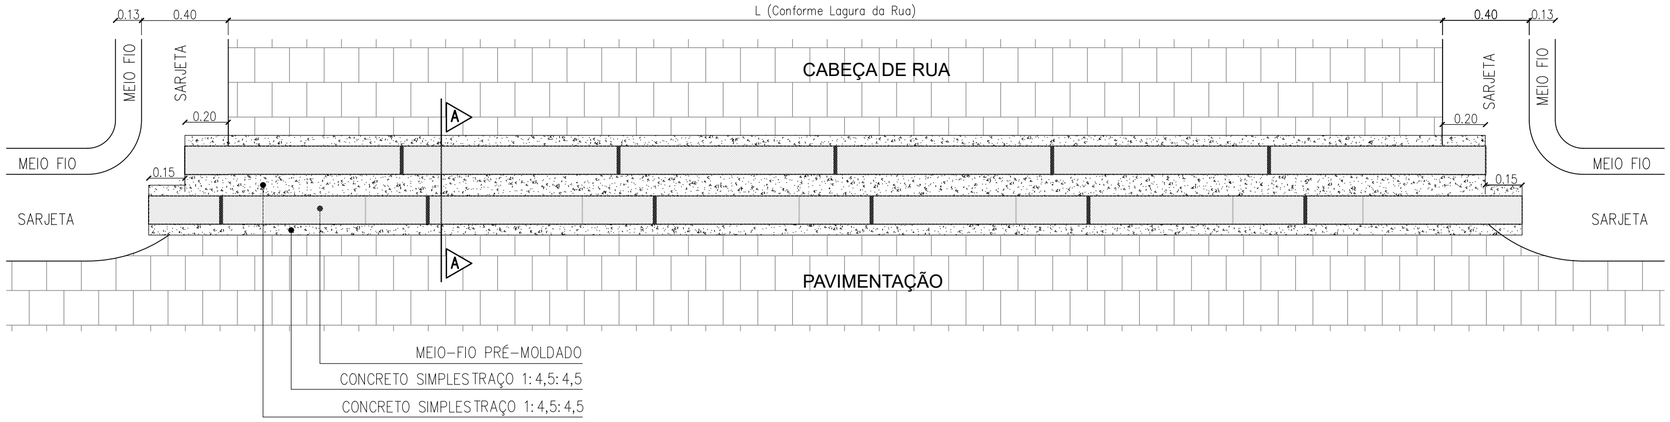


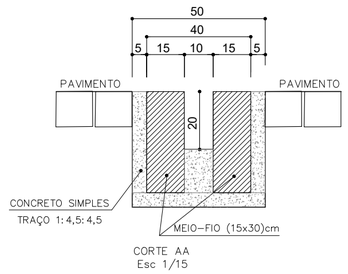

CORTE AA
Esc 1/15

DETALHE EXECUTIVO - CANALETA
ESCALA 1/20

FIG. 01 – TERRENO NATURAL

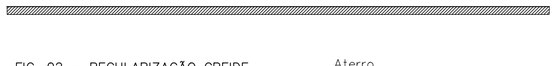


FIG. 02 – REGULARIZAÇÃO GREIDE


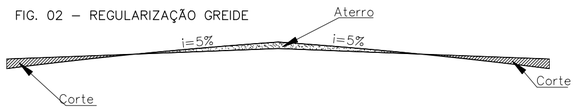


FIG. 03 – IMPLANTAÇÃO MEIO FIO E COLCHÃO DE AREIA



Fig. 04 PAVIMENTAÇÃO SEÇÃO TIPO DAS RUAS


TOAS AS VIAS RESTANTES

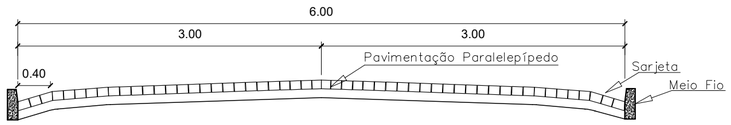

SEÇÃO TIPO DAS RUAS


Fig. 04 PAVIMENTAÇÃO SEÇÃO TIPO DAS RUAS

RUA PROJETADA 01

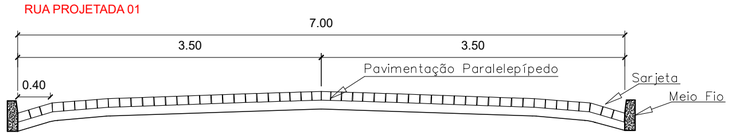


SEÇÃO TIPO DAS RUAS
Fig. 04 PAVIMENTAÇÃO SEÇÃO TIPO DAS RUAS


RUA DO CEMITERIO

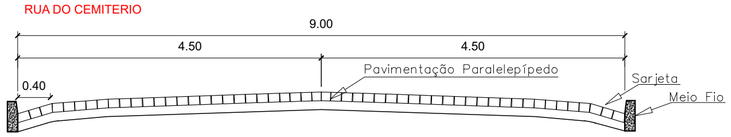

SEÇÃO TIPO DAS RUAS

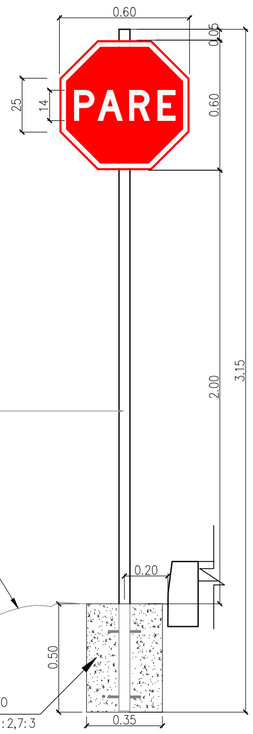

PLACA DE REGULAMENTAÇÃO - L=25cm
PARADA OBRIGATÓRIA - R1
MEDIDAS EM cm
ESCALA 1/20

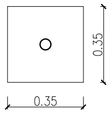


DETALHE DO BLOCO
ESCALA 1/20

CORES

Fundo: Vermelho Refletivo
Orla Interna : Branco Refletivo (2 cm)
Orla Externa: Vermelho Refletivo (1cm)
Letras: Branco Refletivo

Verso: Preto Fosco

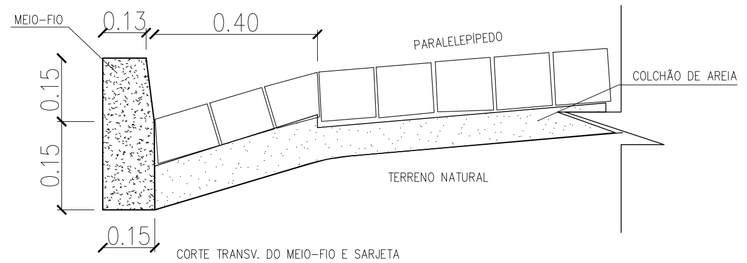

CORTE TRANSV. DO MEIO-FIO E SARJETA
ESC. 1/10

VERMELHA CONSULTORIA

VERMELHA CONSULTORIA LTDA

CLIENTE: PREFEITURA MUNICIPAL DE QUEIMADA NOVA (PI)			
PROJETO: PAVIMENTAÇÃO DE VIAS PÚBLICAS			LOCALIDADE:: LOC. CANTINHO LOC. JACÚ
CONVÊNIO Nº: 981694/2025 - MIDR/ PREFEITURA MUNICPAL DE QUEIMADA NOVA - PI			
DESENHO: SEÇÕA TIPO E DETALHES EXECUTIVOS			ESCALA: SEM ESCALA
DADOS DE CAMPO: ARISTOMILDO	DESENHO/CAD: JANAIRY	PROJETISTA: Samuel Ferreira Azevedo Engenheiro Civil RN: 1514106199/CREA-PI	Nº DO DESENHO: -
DATA: 2026	FORMATO: A1 / REV.: 00		PRANCHA Nº: PG-06/06

"BRASIL, LUGAR MELHOR NÃO HÁ"