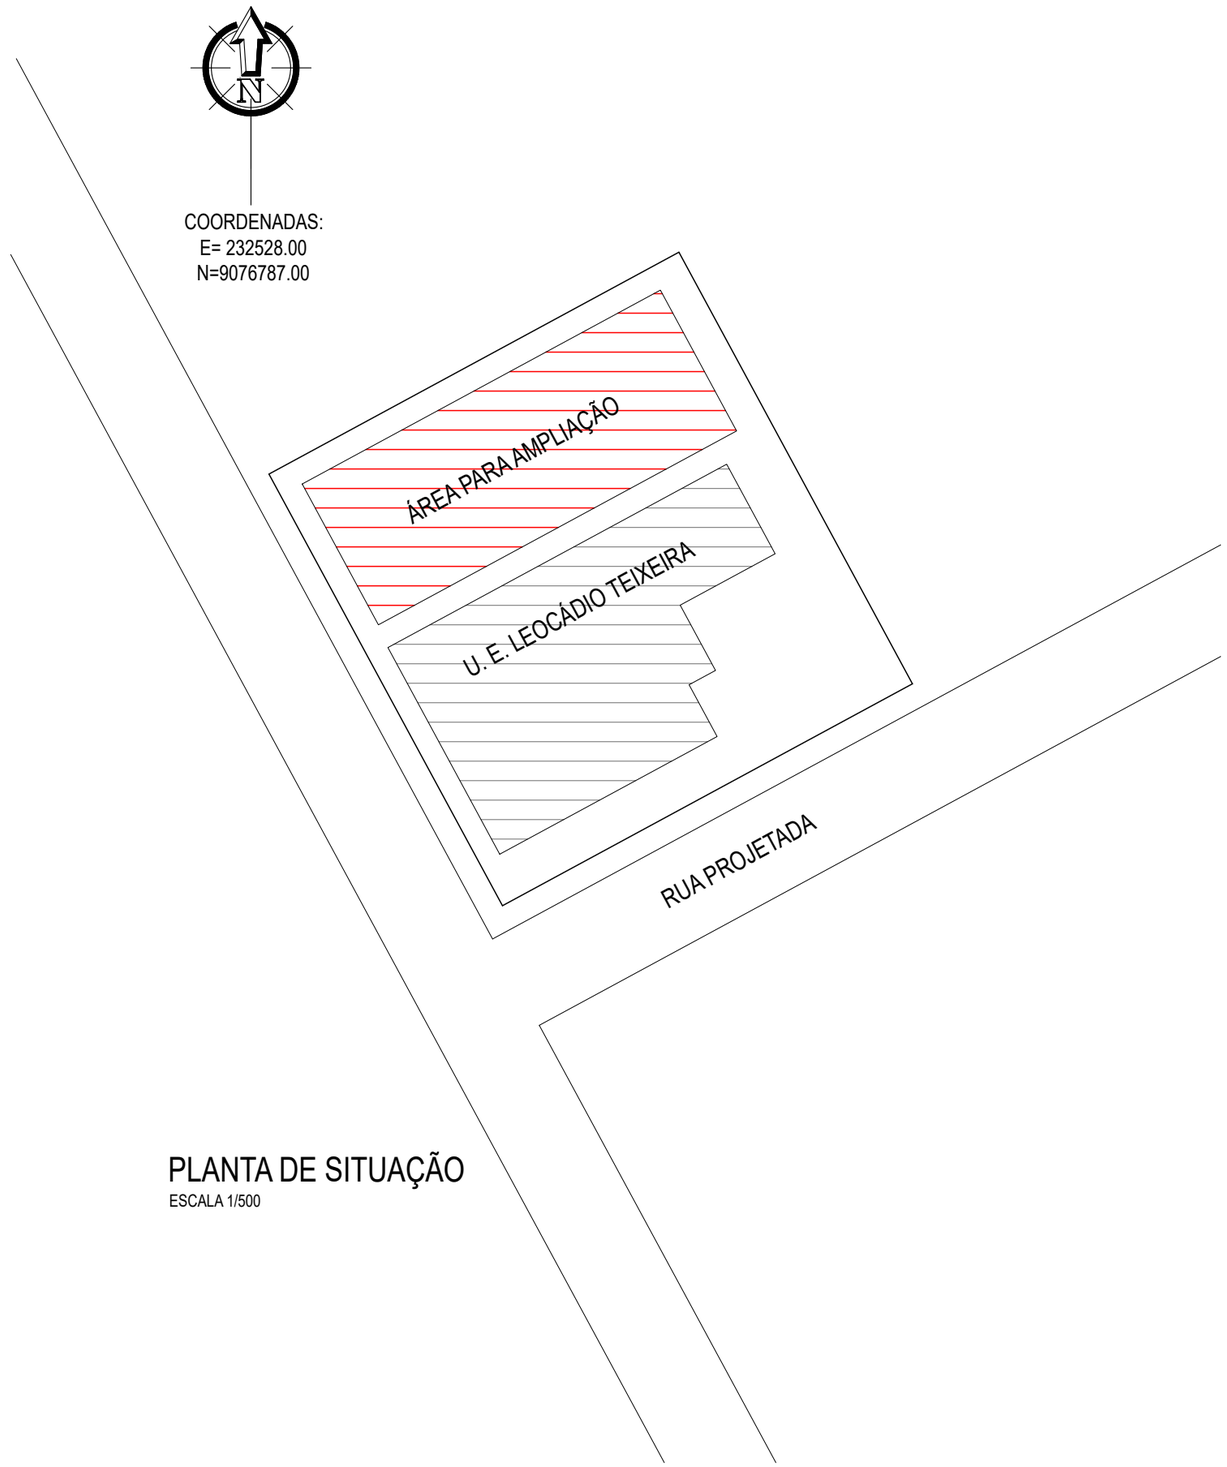


PLANTA DE SITUAÇÃO

ESCALA 1/500

PLANEJAMENTO E ASSESSORIA DE PROJETOS TÉCNICOS LTDA.

CLIENTE: PREFEITURA MUNICIPAL DE QUEIMADA NOVA - PI			
PROJETO: REFORMA E AMPLIAÇÃO DA U.E. LEOCÁDIO TEIXEIRA		LOCALIDADE: CAPIM	
RECURSOS: RECURSO PRÓPRIO		ZONA: ZONA RURAL	
DESENHO: PLANTA DE SITUAÇÃO		ESCALA: 1/500	
PROJETISTA: Letícia da Cruz Vieira, Engenheira Civil, CREA: 1920344721	DADOS DE CAMPO: ARI	DESENHO/CAD: DANIEL	
	DATA: 2026	REV.: 00	FORMATO: A3
			PRANCHA Nº: ARQ. 02/10

"PIAUÍ, LUGAR MELHOR NÃO HÁ"