

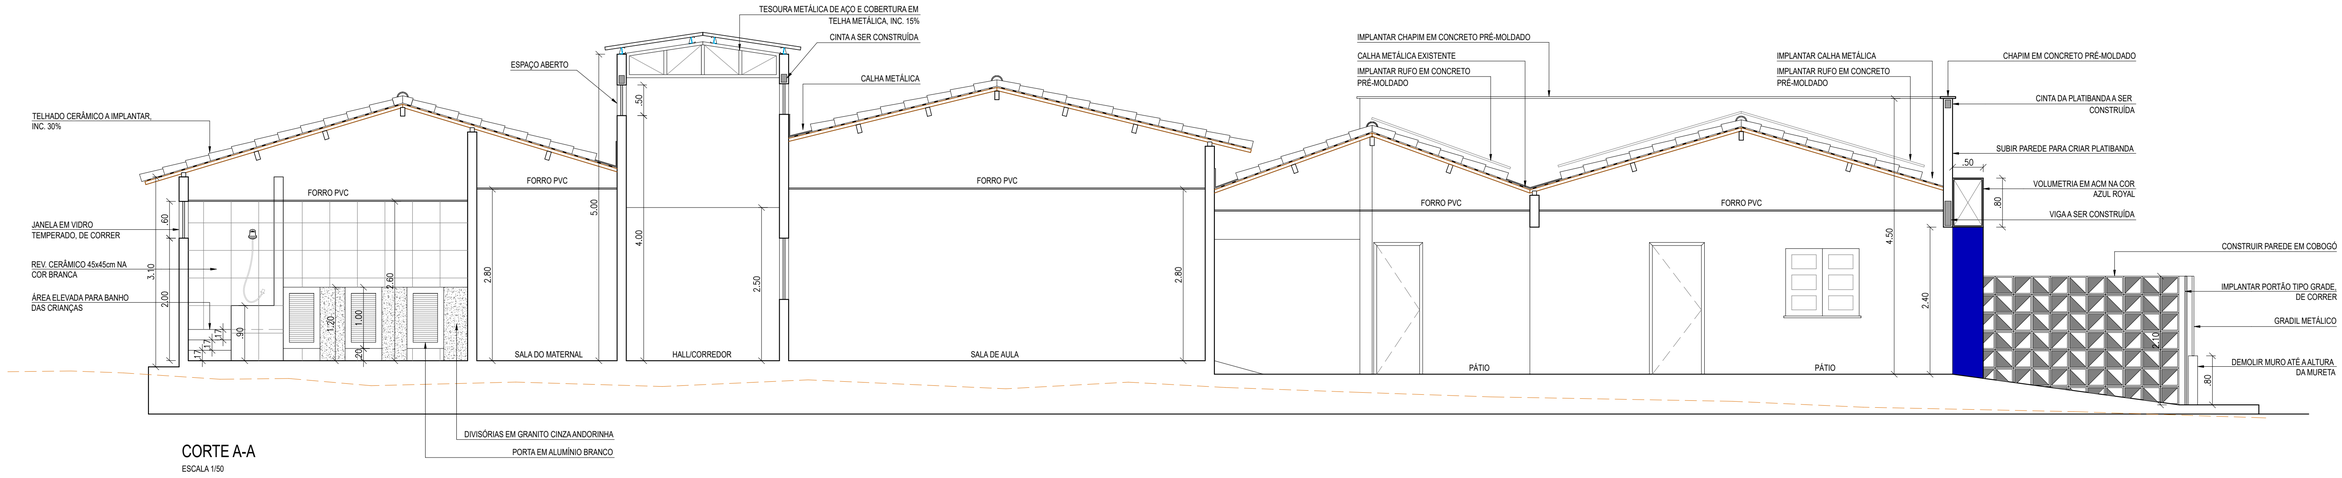


CORTE A-A
ESCALA 1/50

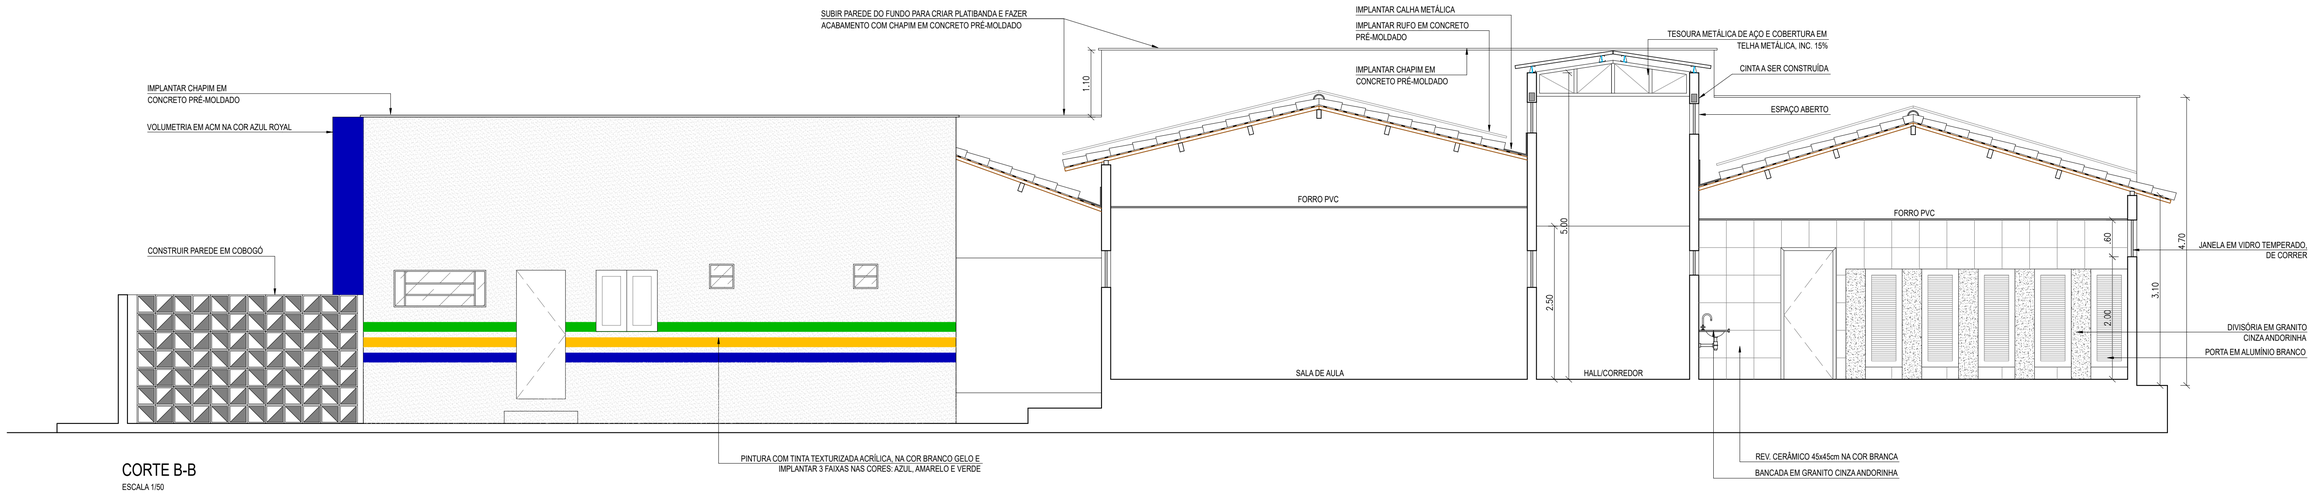

CORTE B-B
ESCALA 1/50

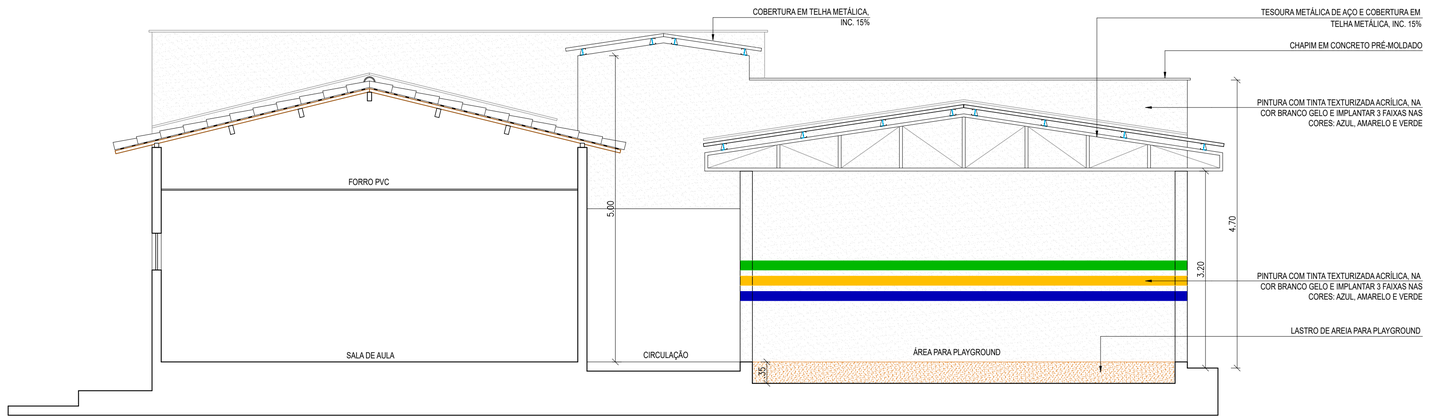

CORTE C-C
ESCALA 1/50

PLANEJAMENTO E ASSESSORIA DE PROJETOS TÉCNICOS LTDA.

CLIENTE: PREFEITURA MUNICIPAL DE QUEIMADA NOVA - PI	
PROJETO: REFORMA E AMPLIAÇÃO DA U.E. LEOCÁDIO TEIXEIRA	LOCALIDADE: CAPIM
RECURSOS: RECURSO PRÓPRIO	ZONA: ZONA RURAL
DESENHO: CORTE A-A, CORTE B-B E CORTE C-C	ESCALA: 1/50
PROJETISTA: Leticia da Cruz Vieira, Engenheira Civil, CREA: 1920344721	DADOS DE CAMPO: ARI / DESENHO/CAD: DANIEL
	DATA: 2026 / REV.: 00 / FORMATO: A1 / PRANCHA Nº: ARQ. 09/10