
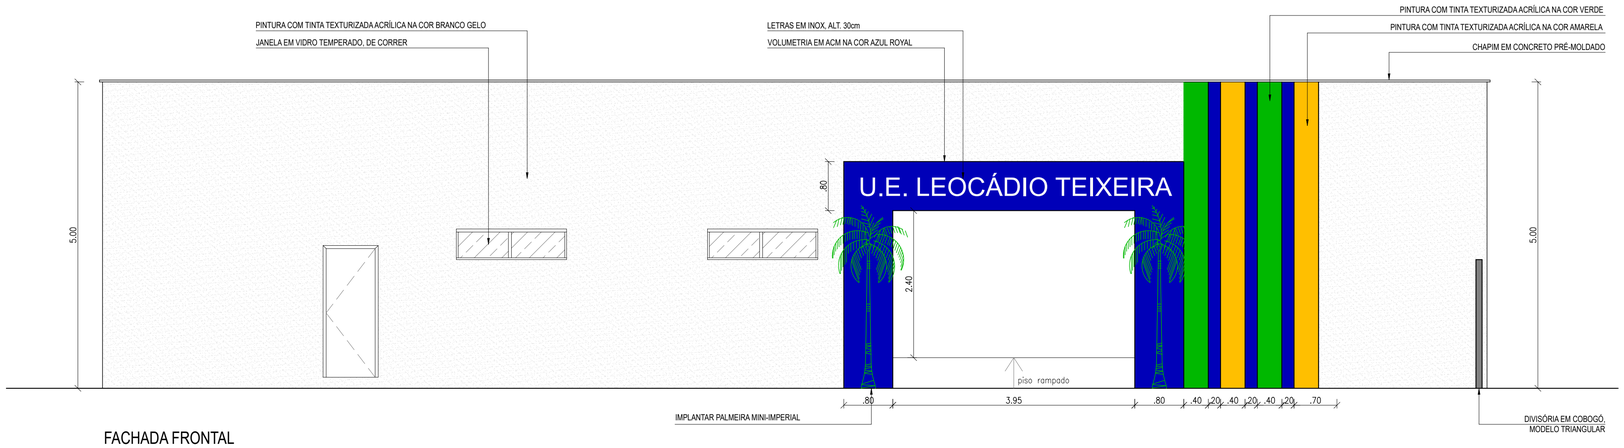



FACHADA FRONTAL

ESCALA 1/50

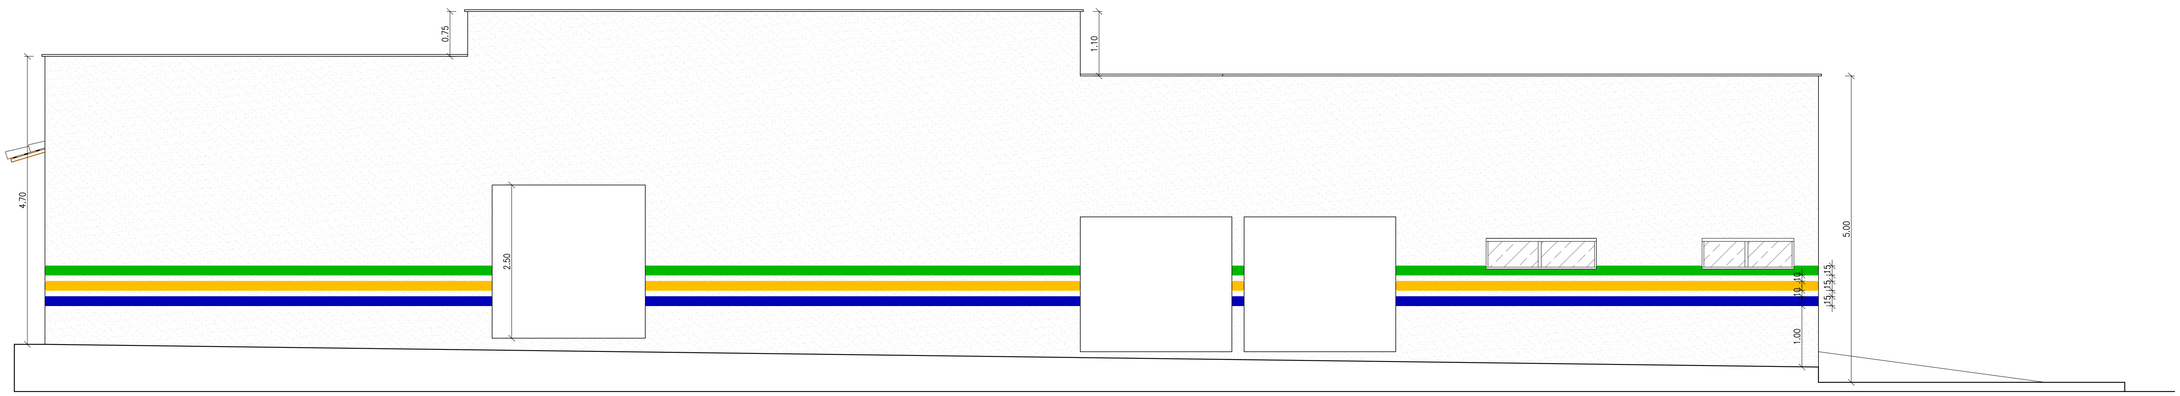

FACHADA LATERAL

ESCALA 1/50

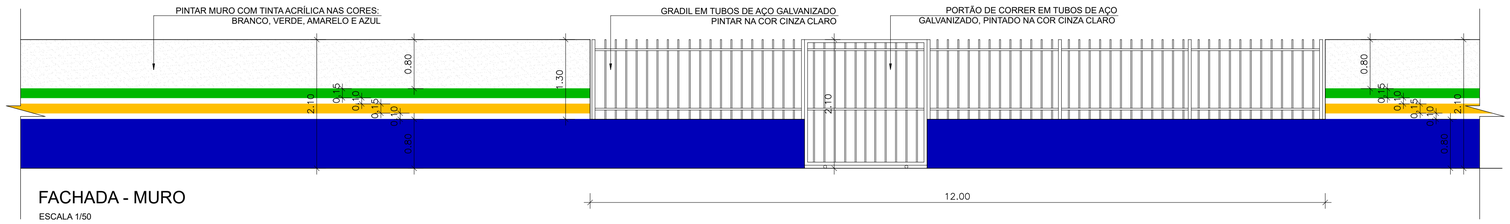

FACHADA - MURO

ESCALA 1/50

Planacon Planejamento e Consultoria

PLANEJAMENTO E ASSESSORIA DE PROJETOS TÉCNICOS LTDA.

CLIENTE: PREFEITURA MUNICIPAL DE QUEIMADA NOVA - PI

PROJETO: REFORMA E AMPLIAÇÃO DA U.E. LEOCÁDIO TEIXEIRA

LOCALIDADE: CAPIM

RECURSOS: RECURSO PRÓPRIO

ZONA: ZONA RURAL

DESENHO: FACHADAS: FRONTAL, LATERAL E MURO

ESCALA: 1/50

PROJETISTA: Letícia da Cruz Vieira, Engenheira Civil, CREA 150035447-21

DADOS DE CAMPO: ARI

DESENHO/CAD: DANIEL

DATA: 2026

REV.: 00

FORMATO: A1

PRANCHA Nº: ARQ. 10/10