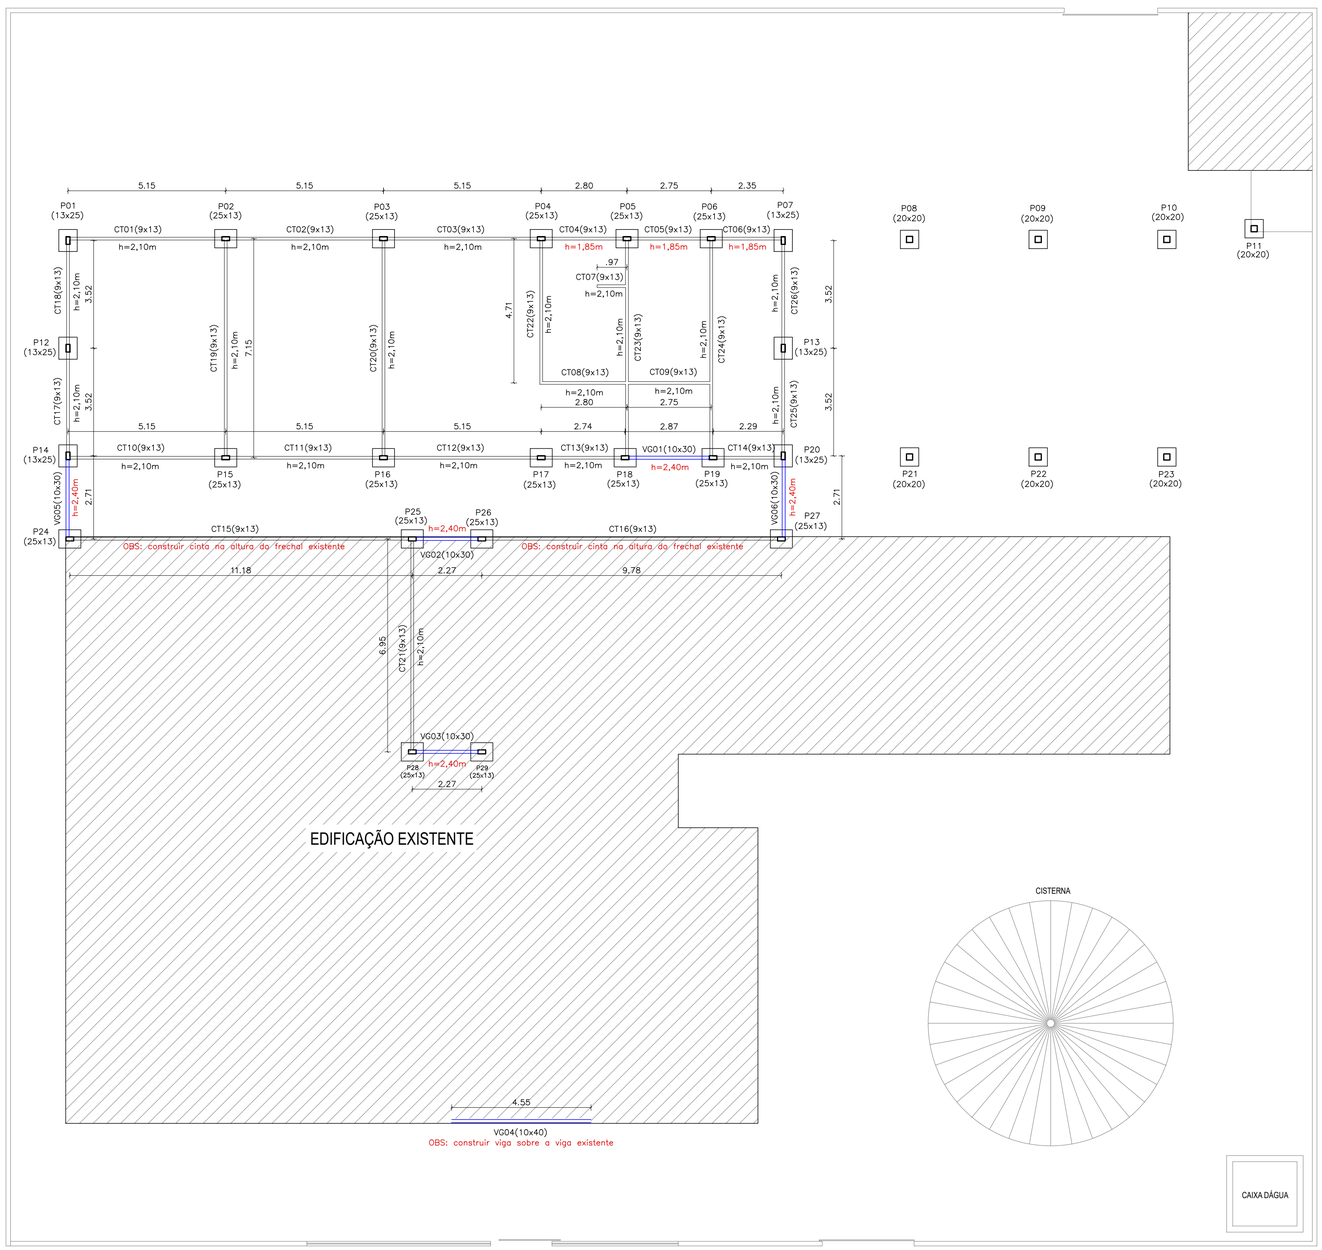


LOCAÇÃO DOS PILARES, CINTAS INTERMEDIÁRIAS E VIGAS SUPERIORES

ESCALA 1/100

PLANEJAMENTO E ASSESSORIA DE PROJETOS TÉCNICOS LTDA.

CLIENTE: PREFEITURA MUNICIPAL DE QUEIMADA NOVA - PI

PROJETO: REFORMA E AMPLIAÇÃO DA U.E. LEOCÁDIO TEIXEIRA

LOCALIDADE: CAPIM

RECURSOS: RECURSO PRÓPRIO

ZONA: ZONA RURAL

DESENHO: PROJETO ESTRUTURAL

ESCALA: INDICADA

PROJETISTA: Letícia da Cruz Vieira, Engenheira Civil, CREA 192033447-21

DADOS DE CAMPO: ARI

DESENHO/CAD: DANIEL

DATA: 2026

REV.: 00

FORMATO: A1

PRANCHA Nº: EST. 03/06