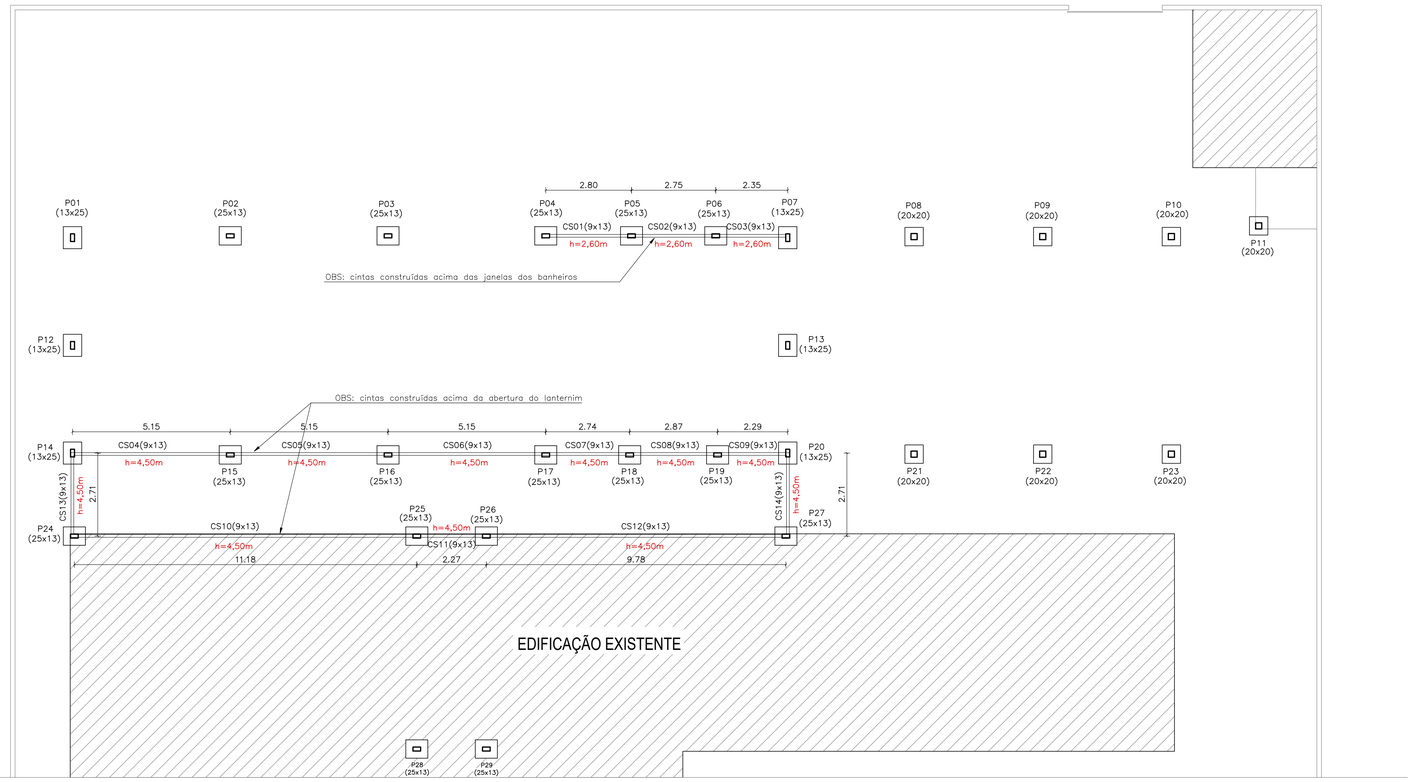
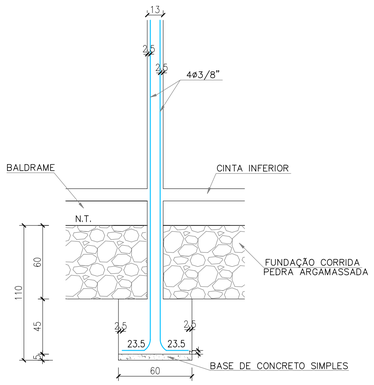




## LOCAÇÃO DOS PILARES E CINTAS SUPERIORES

ESCALA 1/100





CORTE DO BLOCO E PILAR

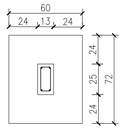ESCALA: 1/25





BLOCO E PILAR (13x25)

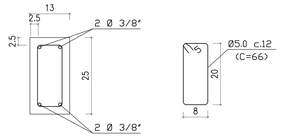ESCALA: 1/25





DETALHE DAS FERRAGENS (13x25)

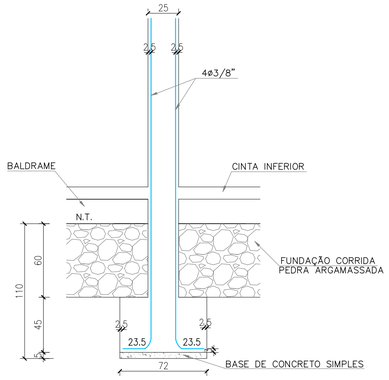ESCALA: 1/10





CORTE DO BLOCO E PILAR

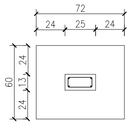ESCALA: 1/25





BLOCO E PILAR (25x13)

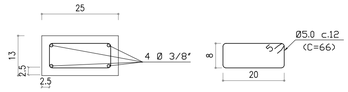ESCALA: 1/25




DETALHE DAS FERRAGENS (25x13)

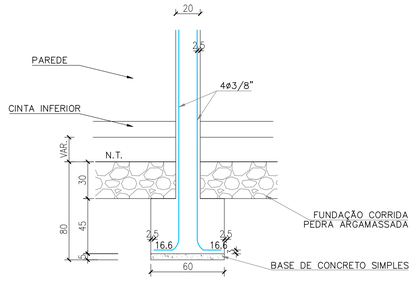
ESCALA: 1/10




CORTE DO BLOCO E PILAR (20x20)

ESCALA: 1/25

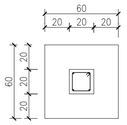
MEDIDAS EM CM.




BLOCOS E PILARES (20x20)

ESCALA: 1/25

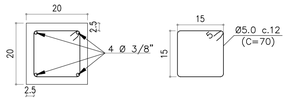MEDIDAS EM CM.




DETALHE FERRAGENS PILARES (20x20)

ESCALA: 1/10

MEDIDAS EM CM.

PLANACON Planejamento e Consultoria

PLANEJAMENTO E ASSESSORIA DE PROJETOS TÉCNICOS LTDA.

**CLIENTE:** PREFEITURA MUNICIPAL DE QUEIMADA NOVA - PI

**PROJETO:** REFORMA E AMPLIAÇÃO DA U.E. LEOCÁDIO TEIXEIRA

**LOCALIDADE:** CAPIM

**RECURSOS:** RECURSO PRÓPRIO

**ZONA:** ZONA RURAL

**DESENHO:** PROJETO ESTRUTURAL

**ESCALA:** INDICADA

**PROJETISTA:** Leticia da Cruz Vieira, Engenheira Civil, CREA 1920334721

**DADOS DE CAMPO:** ARI

**DESENHO/CAD:** DANIEL

**DATA:** 2026

**REV.:** 00

**FORMATO:** A1

**PRANCHA Nº:** EST. 04/06