

Designed by ZWCAD Academic Version

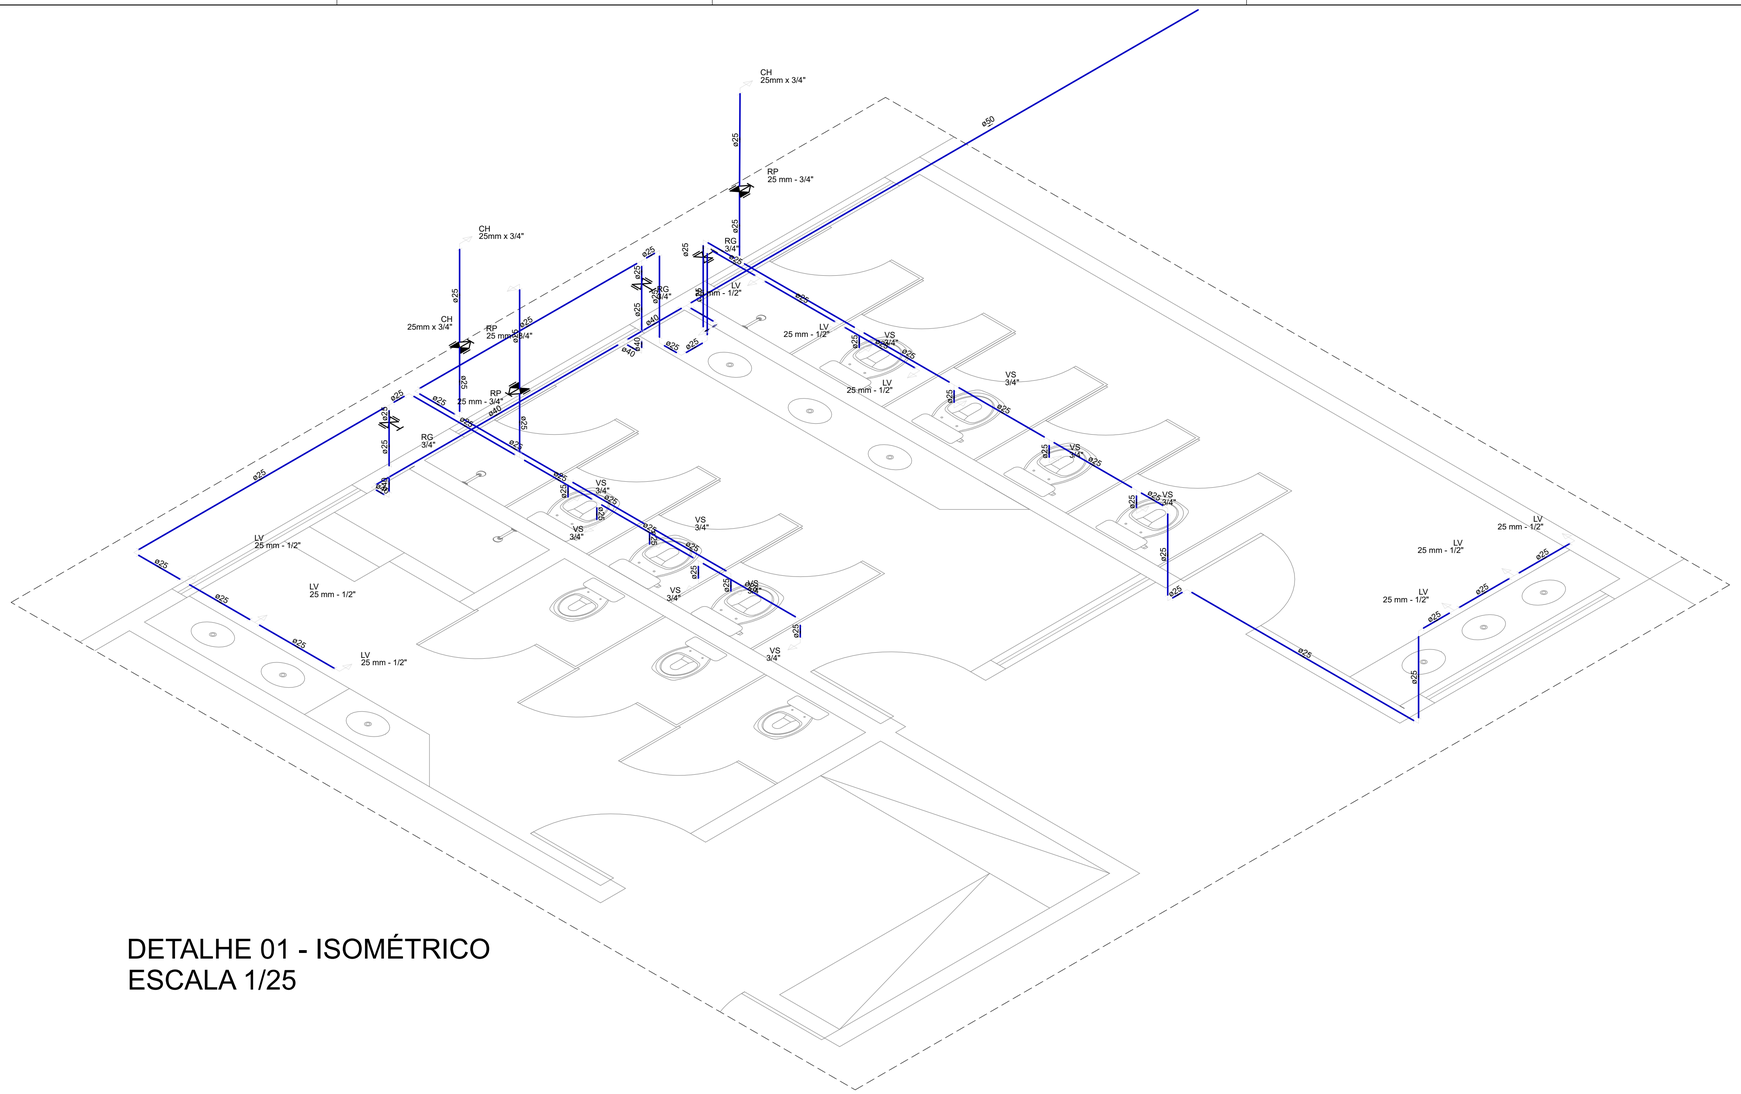

DETALHE 01 - ISOMÉTRICO
ESCALA 1/25

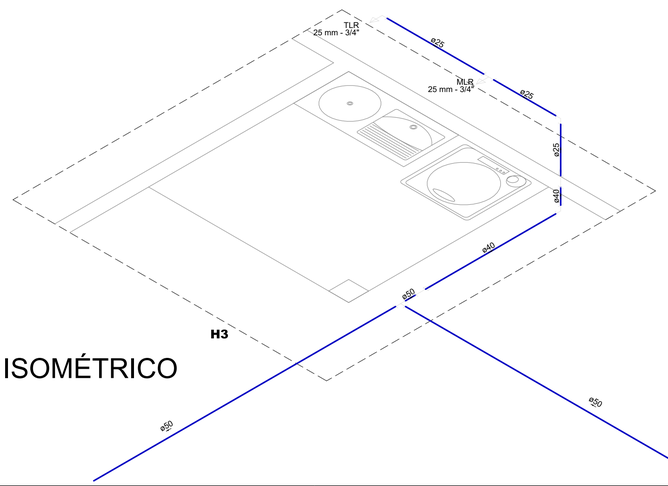

DETALHE 02 - ISOMÉTRICO
ESCALA 1/25

CONVENÇÕES – INSTALAÇÕES SANITÁRIAS

SÍMBOLOS	DESCRIÇÃO
	– REGISTRO GERAL (ISOMÉTRICO)
	– JOELHO DE PVC RÍGIDO 90°
	– TE DE PVC RÍGIDO 90°
RG	– REGISTRO DE GAVETA
TANQUE	– TANQUE (a 1,20 m do piso acabado ou como definir arquitetura)
Diâmetro (mm) / Comprimento (cm)	– CANALIZAÇÃO EMBUTIDA NA PAREDE, FORRO OU PISO

OBS:

1–OS DIÂMETROS DAS TUBULAÇÕES DE PVC ESTÃO EM MILÍMETROS E REFEREM–SE AO DIÂMETRO EXTERNO.

2–A TUBULAÇÃO DE DISTRIBUIÇÃO E COLUNAS DE ÁGUA FRIA SERÁ EM TUBOS E CONEXÕES DE PVC

3–TODA CONEXÃO DE SAÍDA PARA LIGAÇÃO DE APARELHOS SERÁ EM PVC DA LINHA AZUL SOLDÁVEL ROSCA COM BUCHA DE LATÃO.

PLANEJAMENTO E ASSESSORIA DE PROJETOS TÉCNICOS LTDA.

CLIENTE: PREFEITURA MUNICIPAL DE QUEIMADA NOVA - PI

PROJETO: REFORMA E AMPLIAÇÃO DA U.E. LEOCÁDIO TEIXEIRA

LOCALIDADE: CAPIM

RECURSOS: RECURSO PRÓPRIO

ZONA: ZONA RURAL

DESENHO: DETALHE 01 E DETALHE 02 - ISOMÉTRICO

ESCALA: INDICADA

PROJETISTA: Leticia da Cruz Vieira, Engenheira Civil, CREA: 180034721

DADOS DE CAMPO: ARI

DESENHO/CAD: Elenir

DATA: 2026

REV.: 00

FORMATO: A1

PRANCHA Nº: INST. 03/07

Designed by ZWCAD Academic Version