


Lista de materiais - Pavimento	
Especo	
PVC Acessórios	
Canais soldados	
150x183x15	1 pz
Sifão de copo p/ pia e bivalvado	1 - 2"
Válvula p/ pia	4 pz
Válvula p/ pia	1 -
PVC Esgoto	
Arel de borrachita	12 pz
50mm - 2"	6 pz
75mm - 3"	6 pz
Joelho 45	1 pz
75 mm	100 mm
Joelho 90	2 pz
50 mm	8 pz
Jungão simples	2 pz
75 mm - 50 mm	1 pz
73 mm / 75 mm	1 pz
Luva simples	1 pz
100 mm	1 pz
50 mm	4 pz
75 mm	5 pz
Redução excêntrica	2 pz
75 mm - 50 mm	
Tubo rígido c/ ponta lisa	0,97 m
100 mm - 4"	3,63 m
50 mm - 2"	3,57 m
75 mm - 3"	
Unidades de tratamento	
Alça	1 pz
Ferro	0,35 m³
Argamassa	0,34 m³
Brita	n° 3
Concreto	0,07 m³
Concreto	
Tijolo	174 pz
Fuendo	


Legenda de condutos - Pavimento	
Esqpio	

Legenda - Pavimento	
	Chuveiro Residencial
	Joelho 45
	Jungão simples
	Jungão simples c/ redução
	Pia de Cozinha Industrial - Lavagem de panelas com Sifão

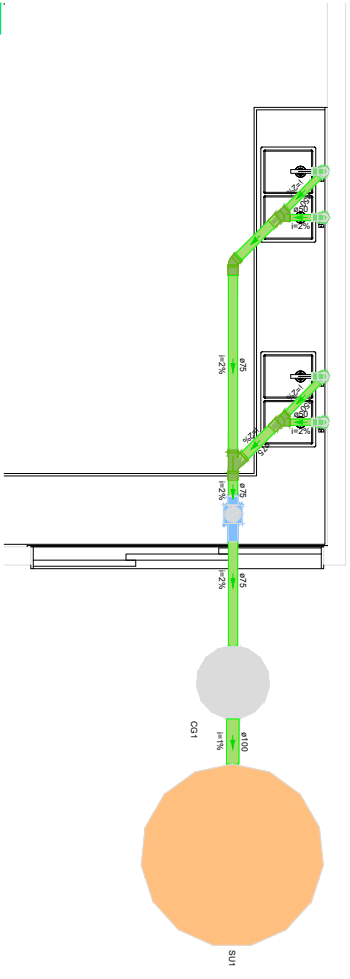

DETALHE S1
1:25


Projeto Sanitário - Refeitório	
Santa Cruz dos Milagres	
PRANCHIA	0001
DATA	13/02/2026
OBRA	Construção de Refeitório
ESCALA	Como Indicado

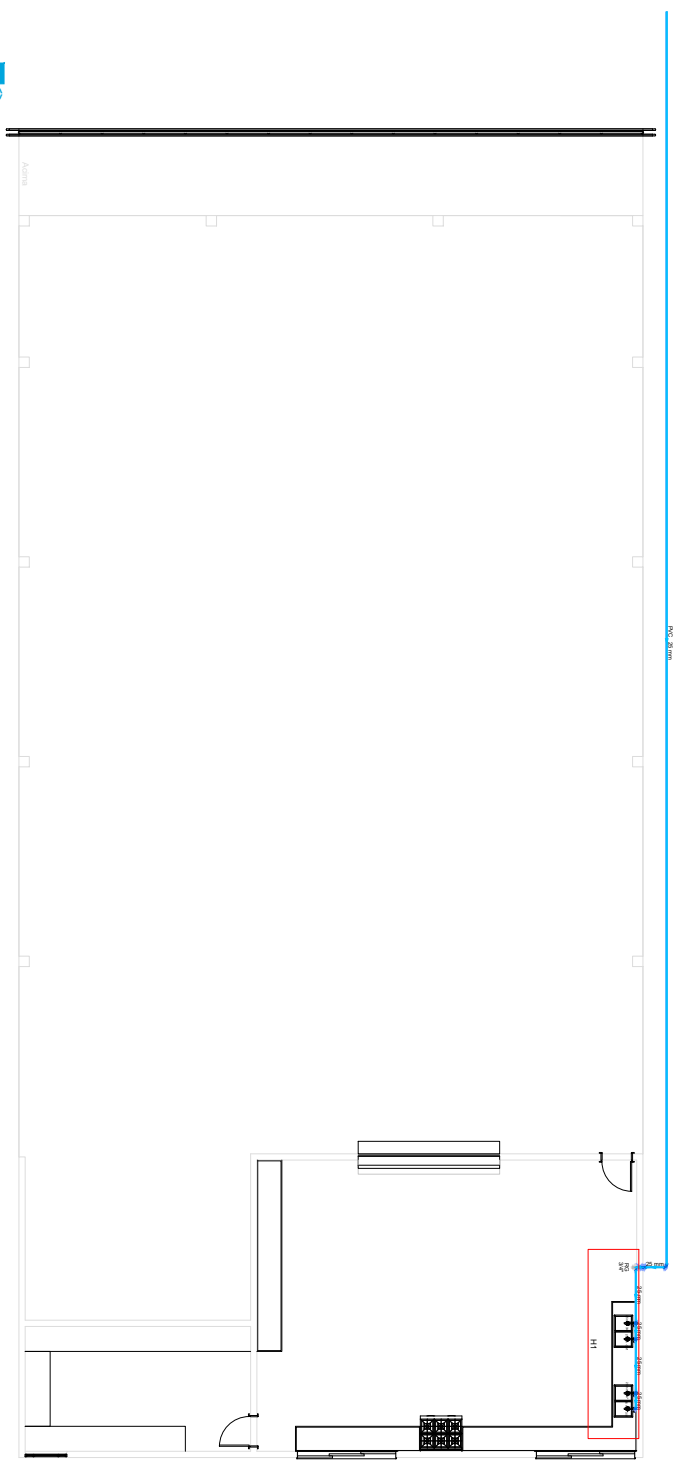

Lista de materiais - Pavimento	
Aquela fria	
Asarelho	
Torneira de Pia de Cozinha	4 PC
Melhus	
Registro de gaveta bruto ABNT	1 PC
PVC rígido soldável	
Adapt. sold. canto c/obula-rosc. p/ registro	2 PC
Curva 90° soldável	5 PC
Tubos	
25 mm	37,4 m
PVC soldável azul c/ bucha latio	
Joelho 90° soldável com bucha de latio	1 PC
Tê sold. c/ bucha latio central	3 PC
25 mm - 3/4"	

Legenda de condutos - Pavimento	
Aquela fria	

Legenda das indicações - Pavimento	
PIA	Pia de cozinha com fe de 90° - 25 mm - 3/4"
PIA	Pia de cozinha com fecho de 90° - 25 mm - 3/4"
RG	Registro bruto gaveta ABNT c/PVC soldável - 3/4"

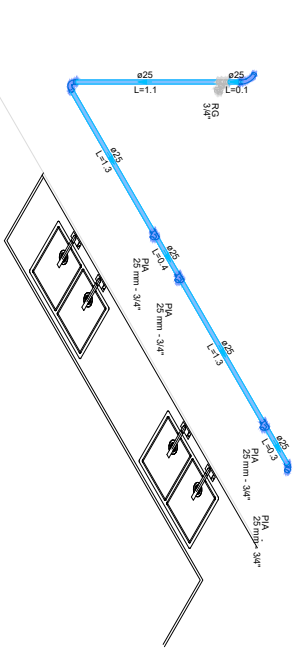

Legenda das indicações - Pavimento	
PIA	Pia de cozinha com fe de 90° - 25 mm - 3/4"
PIA	Pia de cozinha com fecho de 90° - 25 mm - 3/4"
RG	Registro bruto gaveta ABNT c/PVC soldável - 3/4"

DETALHE H1
1/25

Projeto Hidráulico - Refeitório
Santa Cruz dos Milagres
PRANCHA 0001
DATA 13/02/2026
OBRA Construção de Refeitório
ESCALA Como Indicado