


1 **Planta Baixa**
1 : 100


TABELA DE JANELAS			
Código	Modelo	Dimensões (m)	Quantidade
J1	janel veneziana de alumínio e vidro	1,00x0,60	2
J2	janela veneziana de alumínio e vidro	2,00x0,50	1
J3	MAXIM-AR	1,10x0,50	3
Total geral: 6			6

TABELA DE PORTAS			
Código	Modelo	Dimensões	Quantidade
P1	Porta de Alumínio	960x2100mm	4
P2	Porta de Alumínio	900x2100mm	3
Total geral: 7			7


Título: PRAÇA DO CONGO		
Cliente: Prefeitura Municipal de Brasileira - PI		
Endereço: Praça do Congo		
Responsável Técnico: MAYSA MEMÓRIA MARTINS Crea: 1916098932		
Desenhadas por:		Folhas/Total 01 / 01
Data: Novembro/2025	Escala: Indicada	

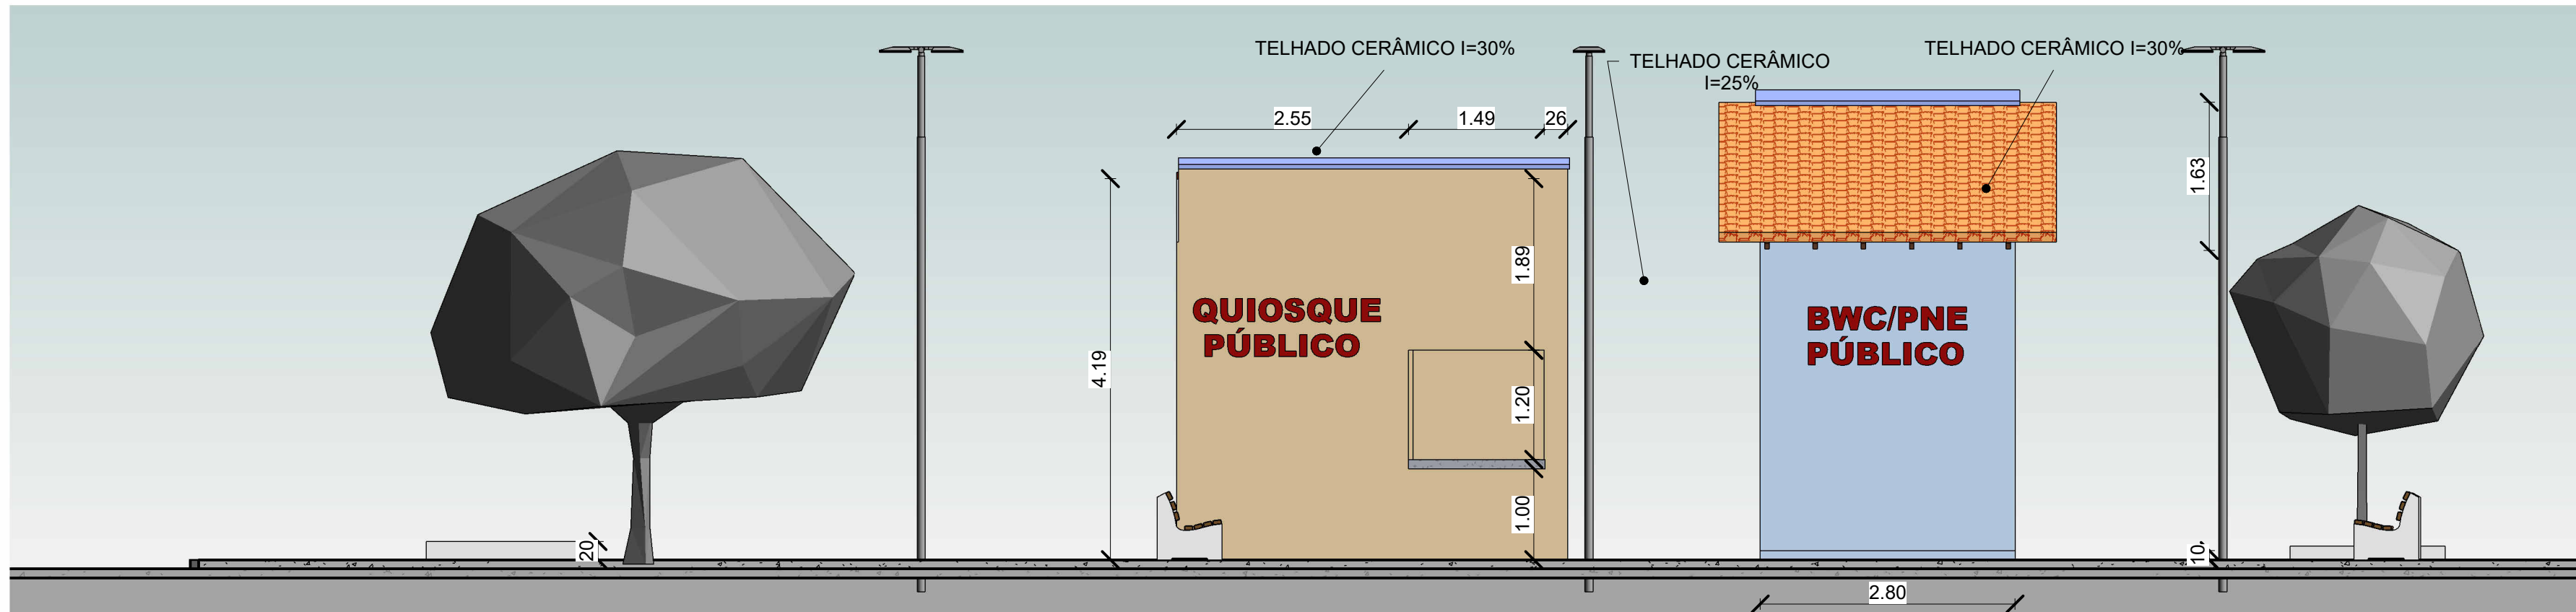


1 Corte AA
1 : 60

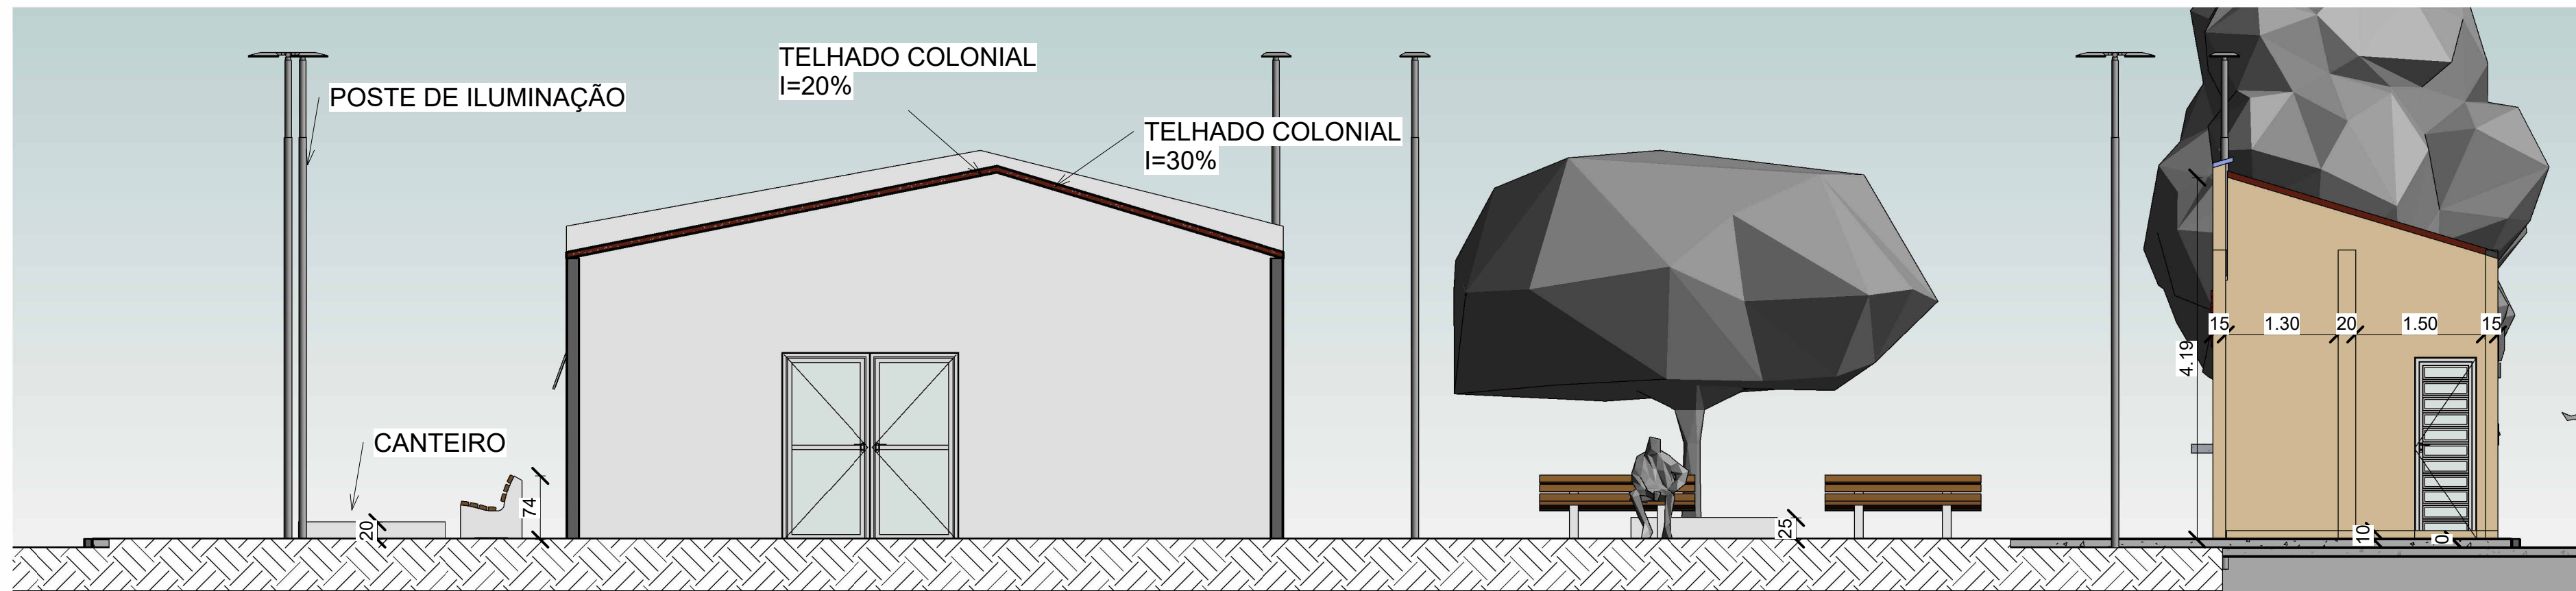

2 Corte BB
1 : 60

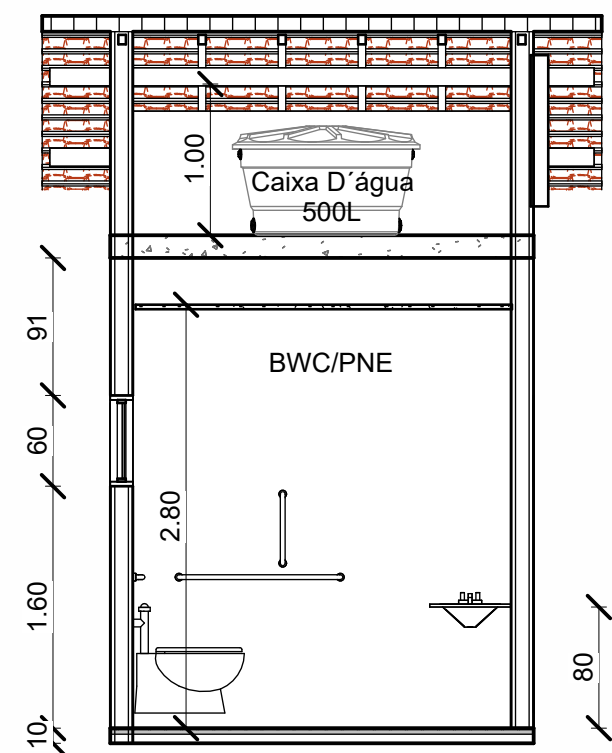


3 BWC/PNE 01
1 : 50

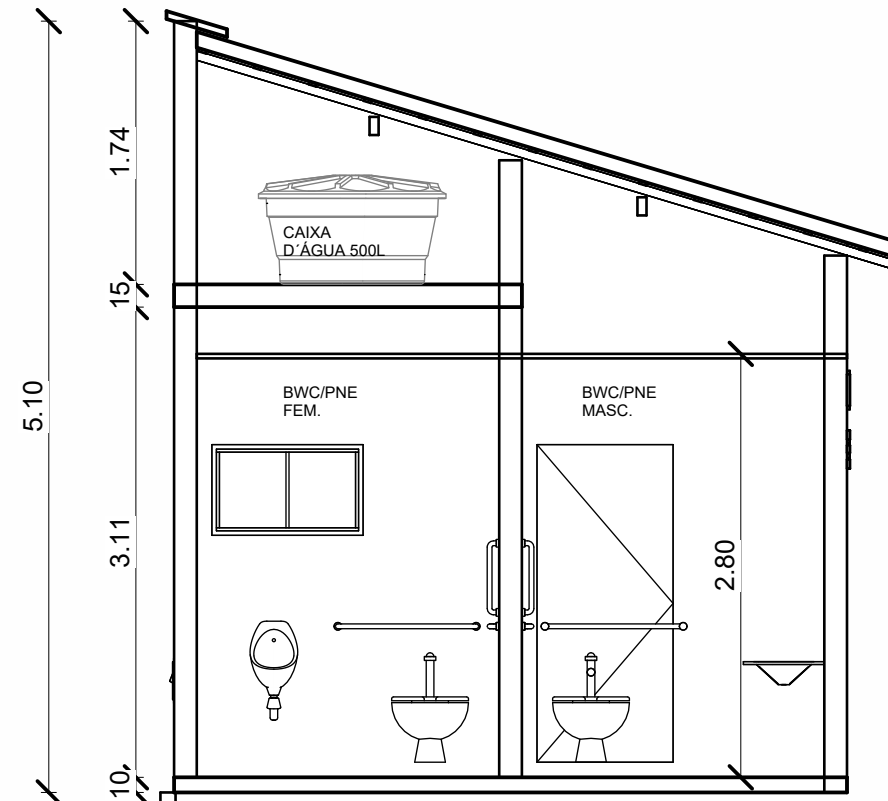

4 BWC/PNE 02
1 : 50


Título: PRAÇA DO CONGO		
Cliente: Prefeitura Municipal de Brasileira - PI		
Endereço: Praça do Congo		
Responsável Técnico: Verificador Crea: 1916098932		
Desenhadas por: Autor		Folhas/Total 01 / 02
Data: Novembro/2025	Escala: Indicada	

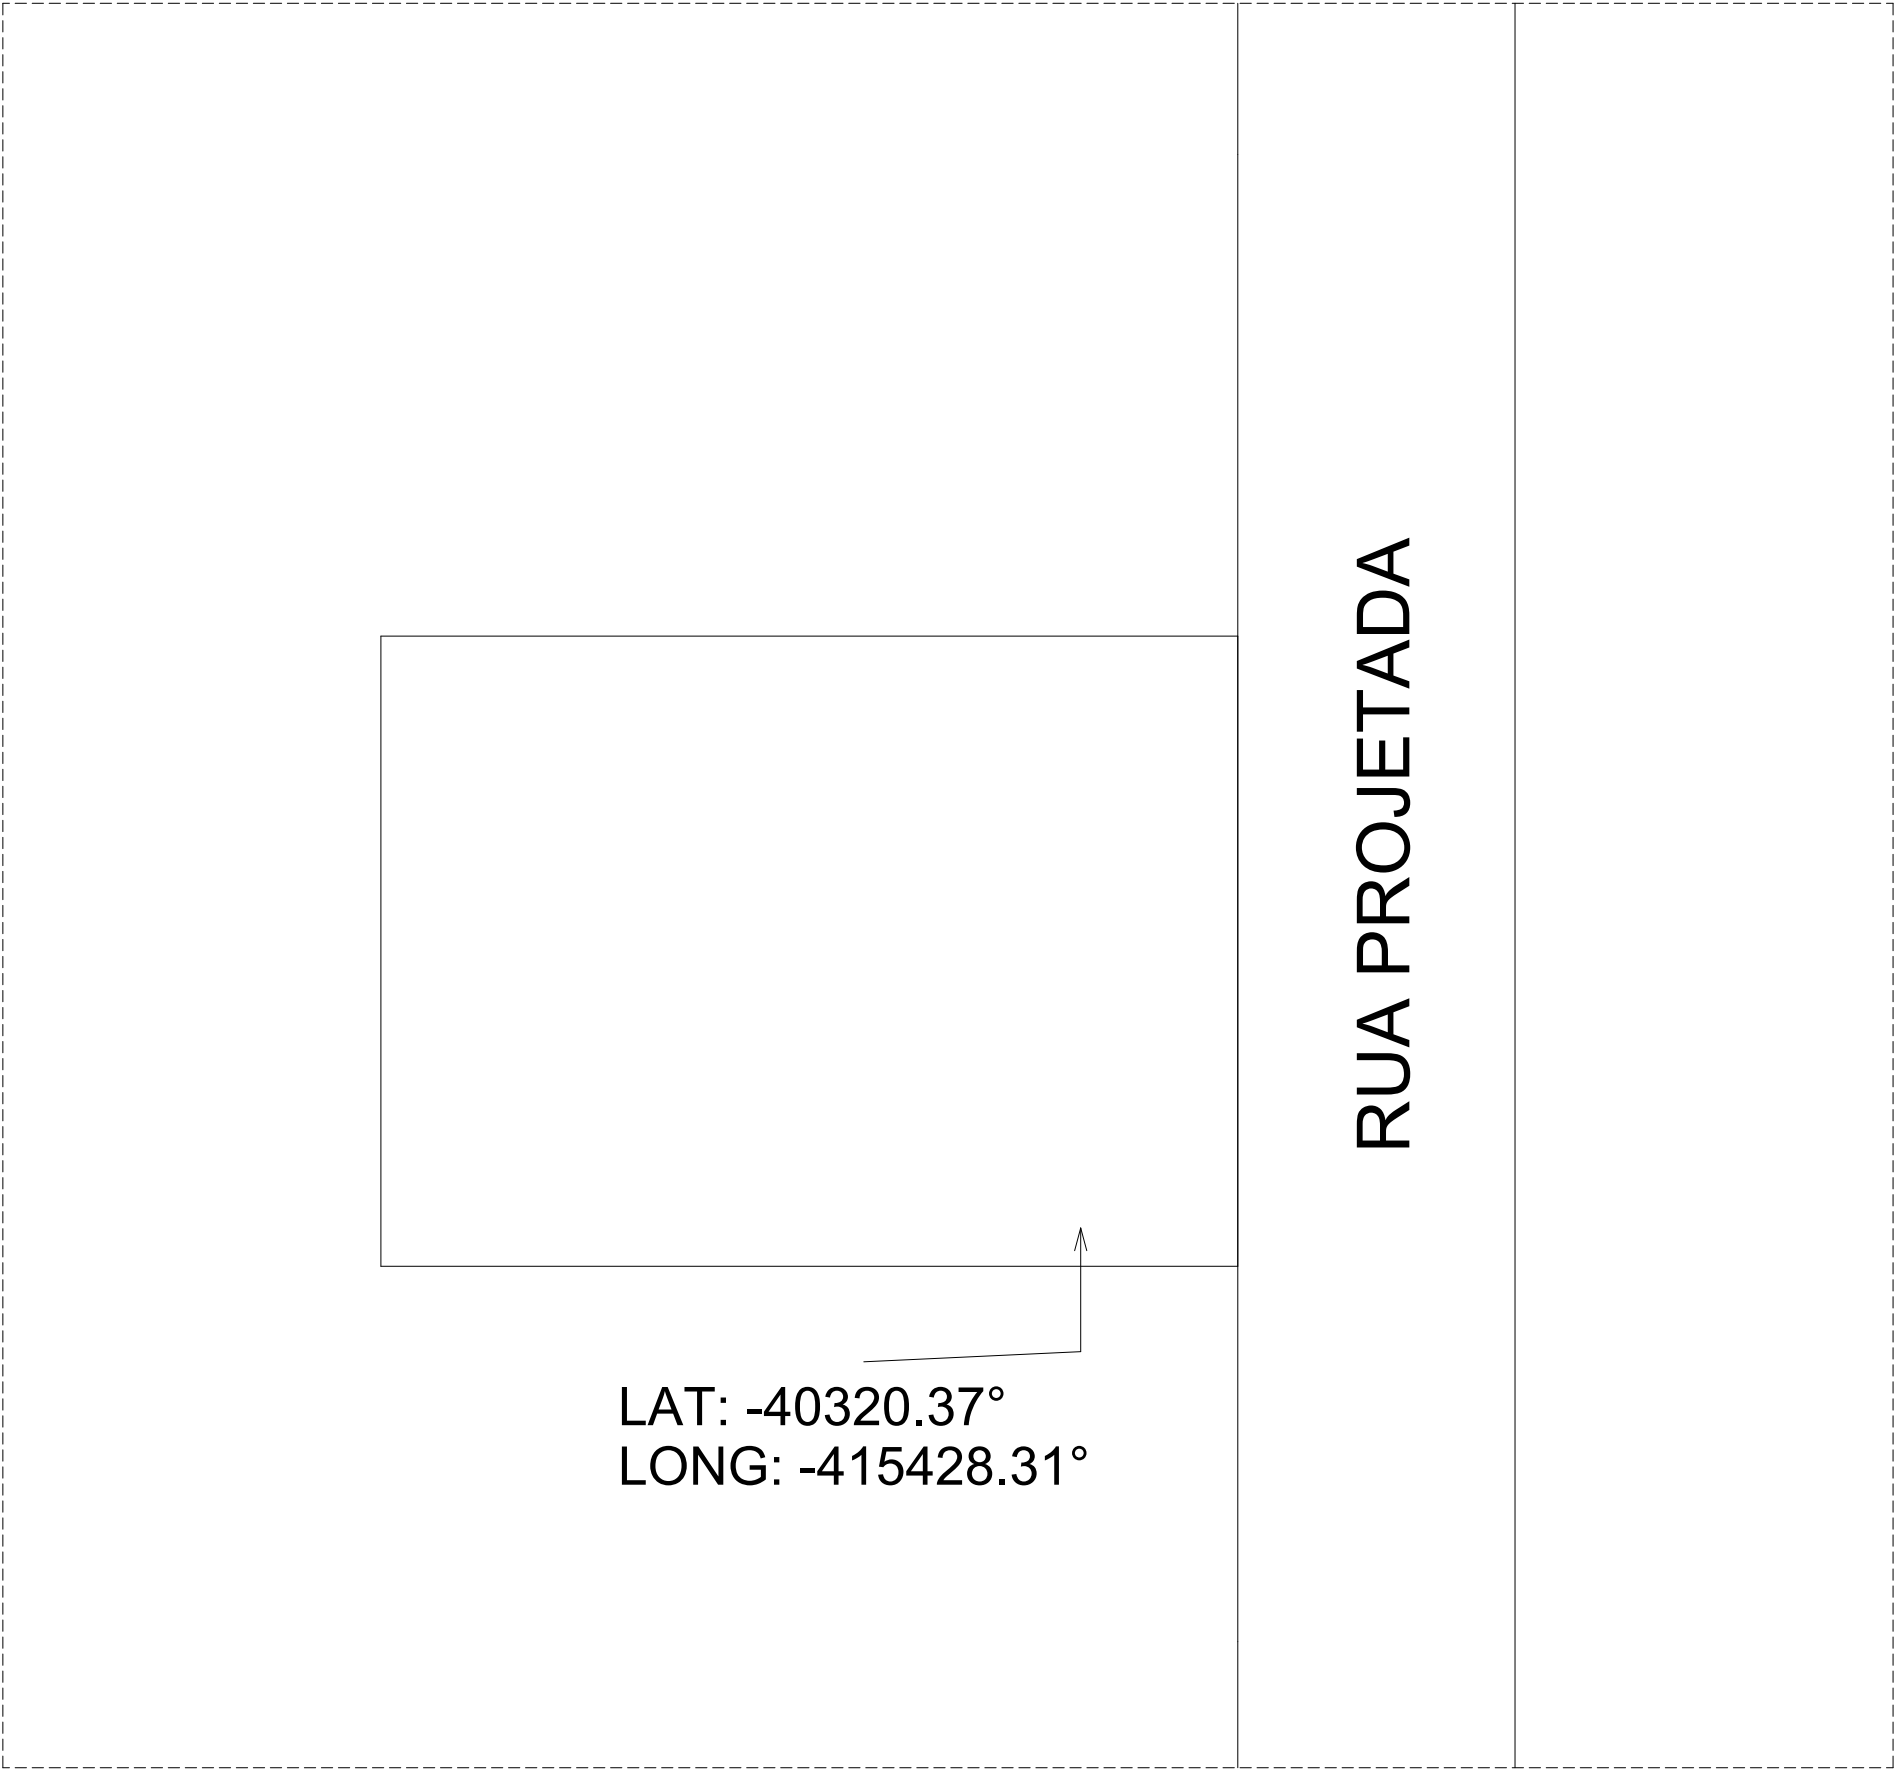


1 Situação
1 : 300



Título: PRAÇA DO CONGO		
Cliente: Prefeitura Municipal de Brasileira - PI		
Endereço: Praça do Congo		
Responsável Técnico: MAYSA MEMÓRIA MARTINS Crea: 1916098932		
Desenhadas por: Autor		Folhas/Total 01 / 03
Data: Novembro/2025	Escala: Indicada	

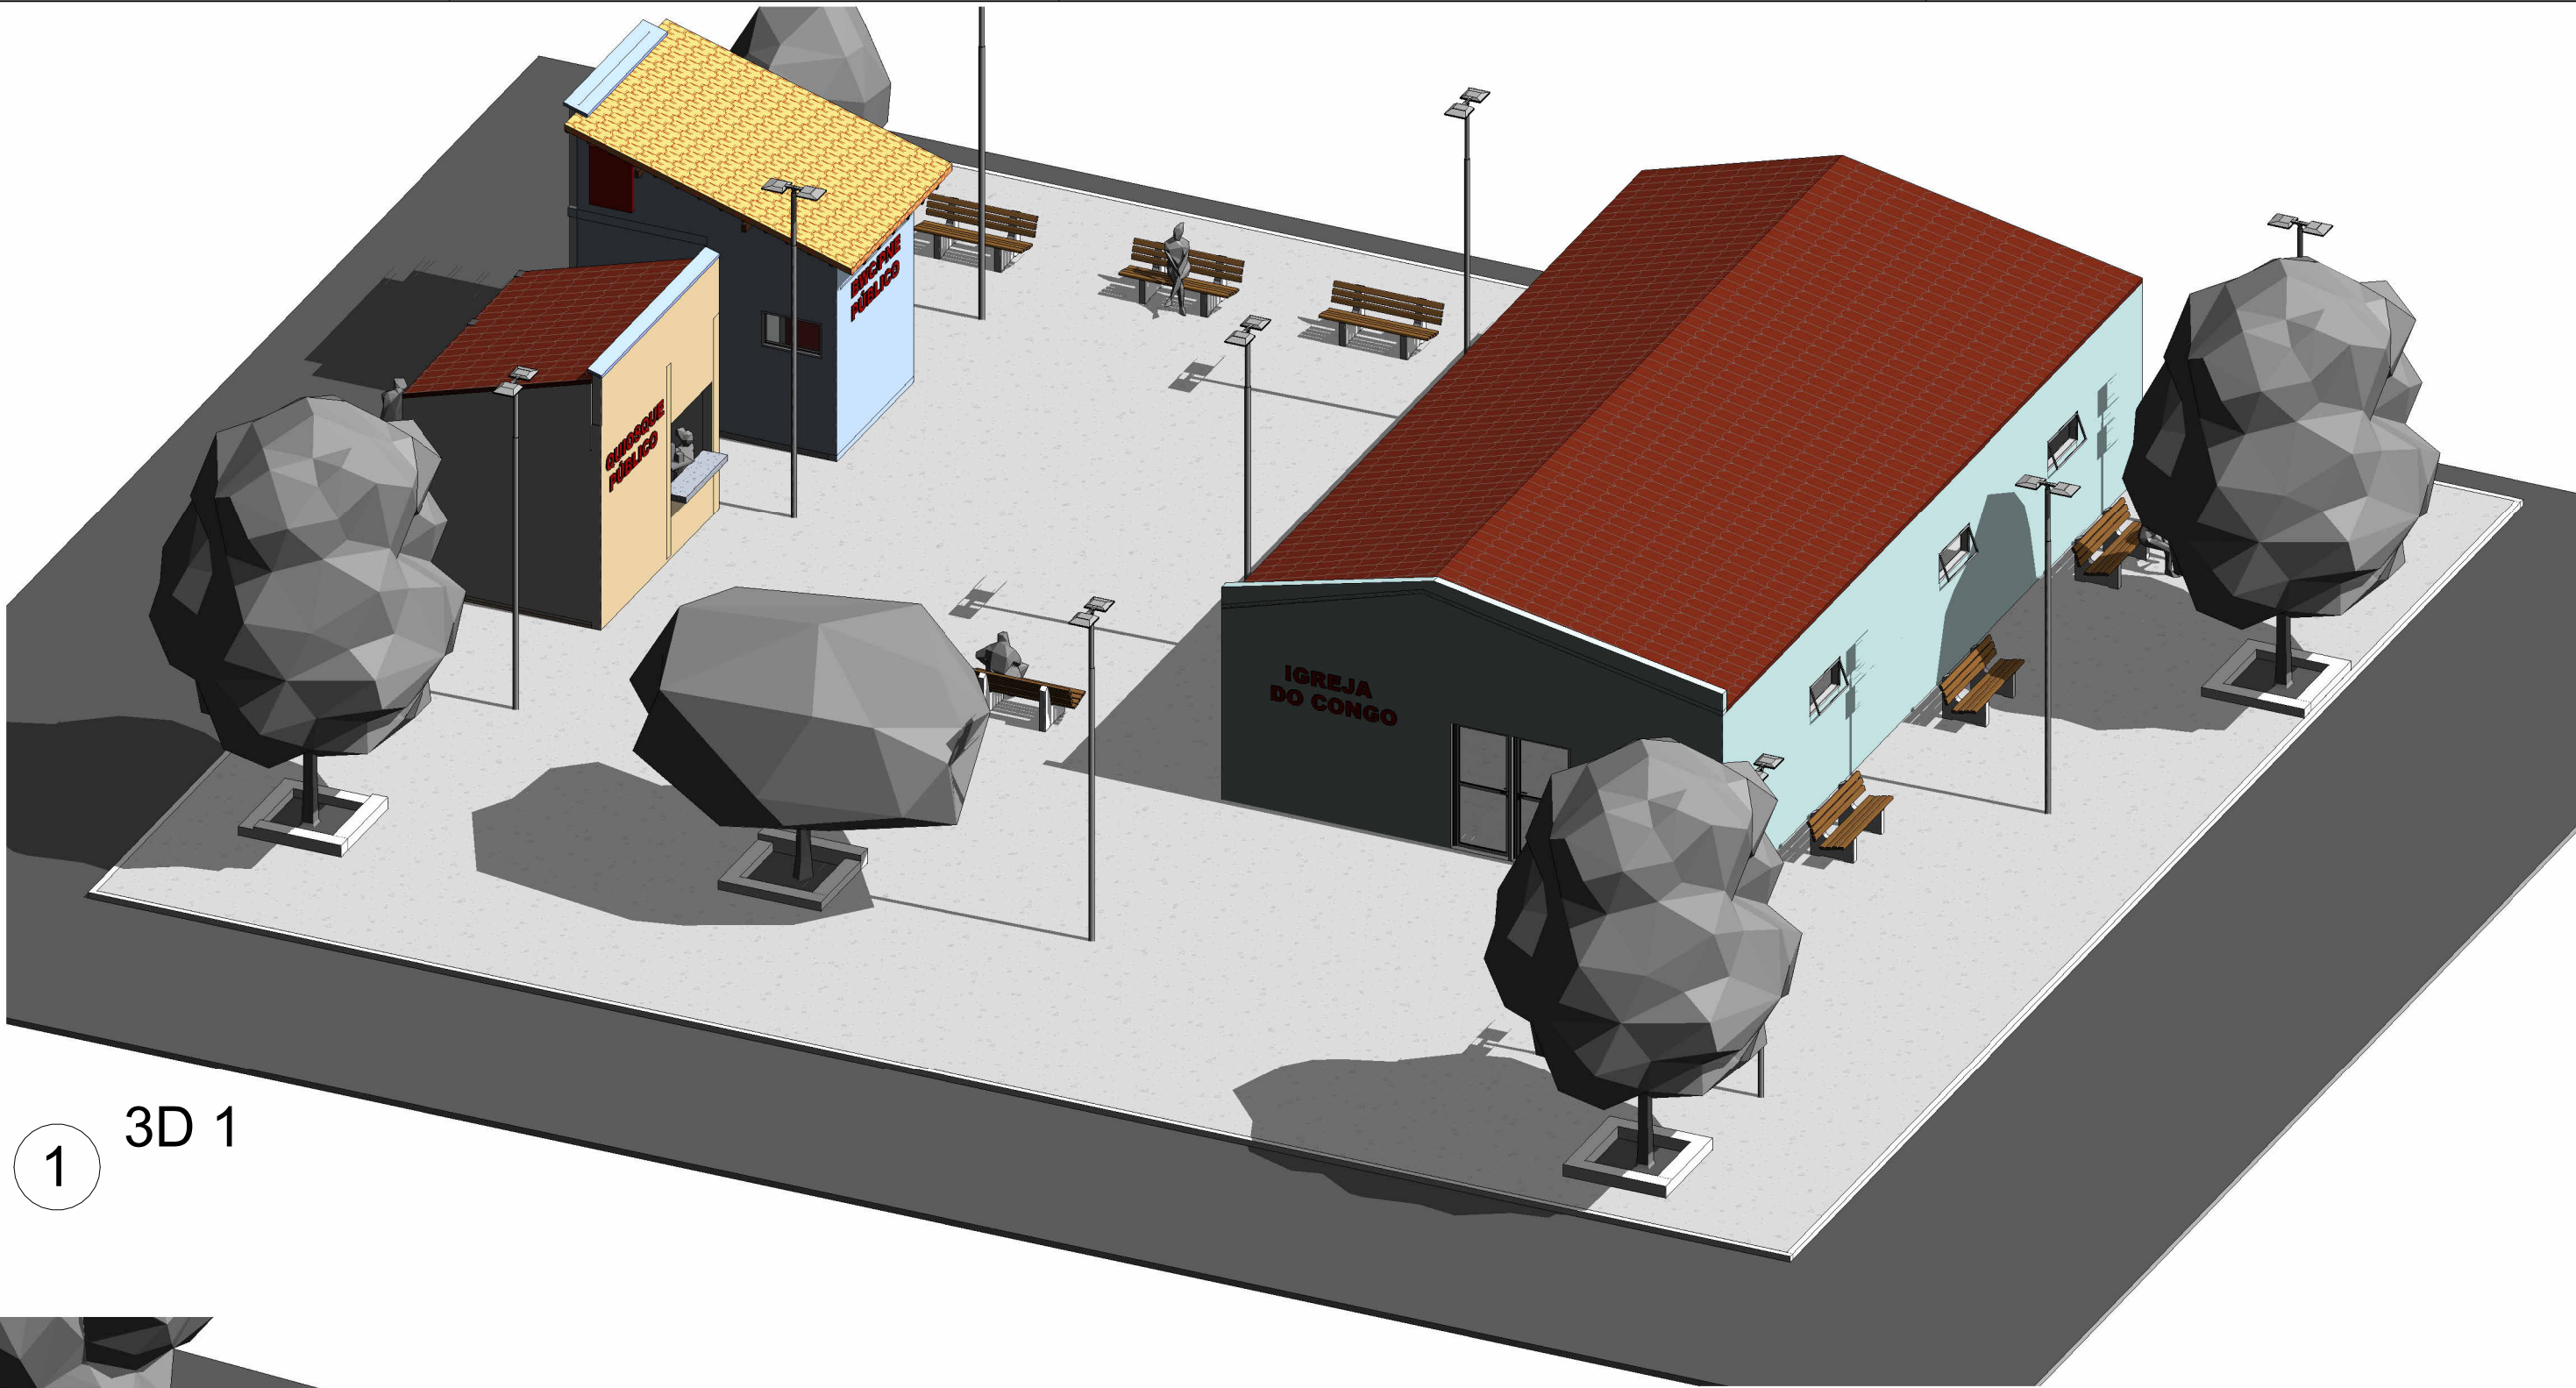

1 3D 1

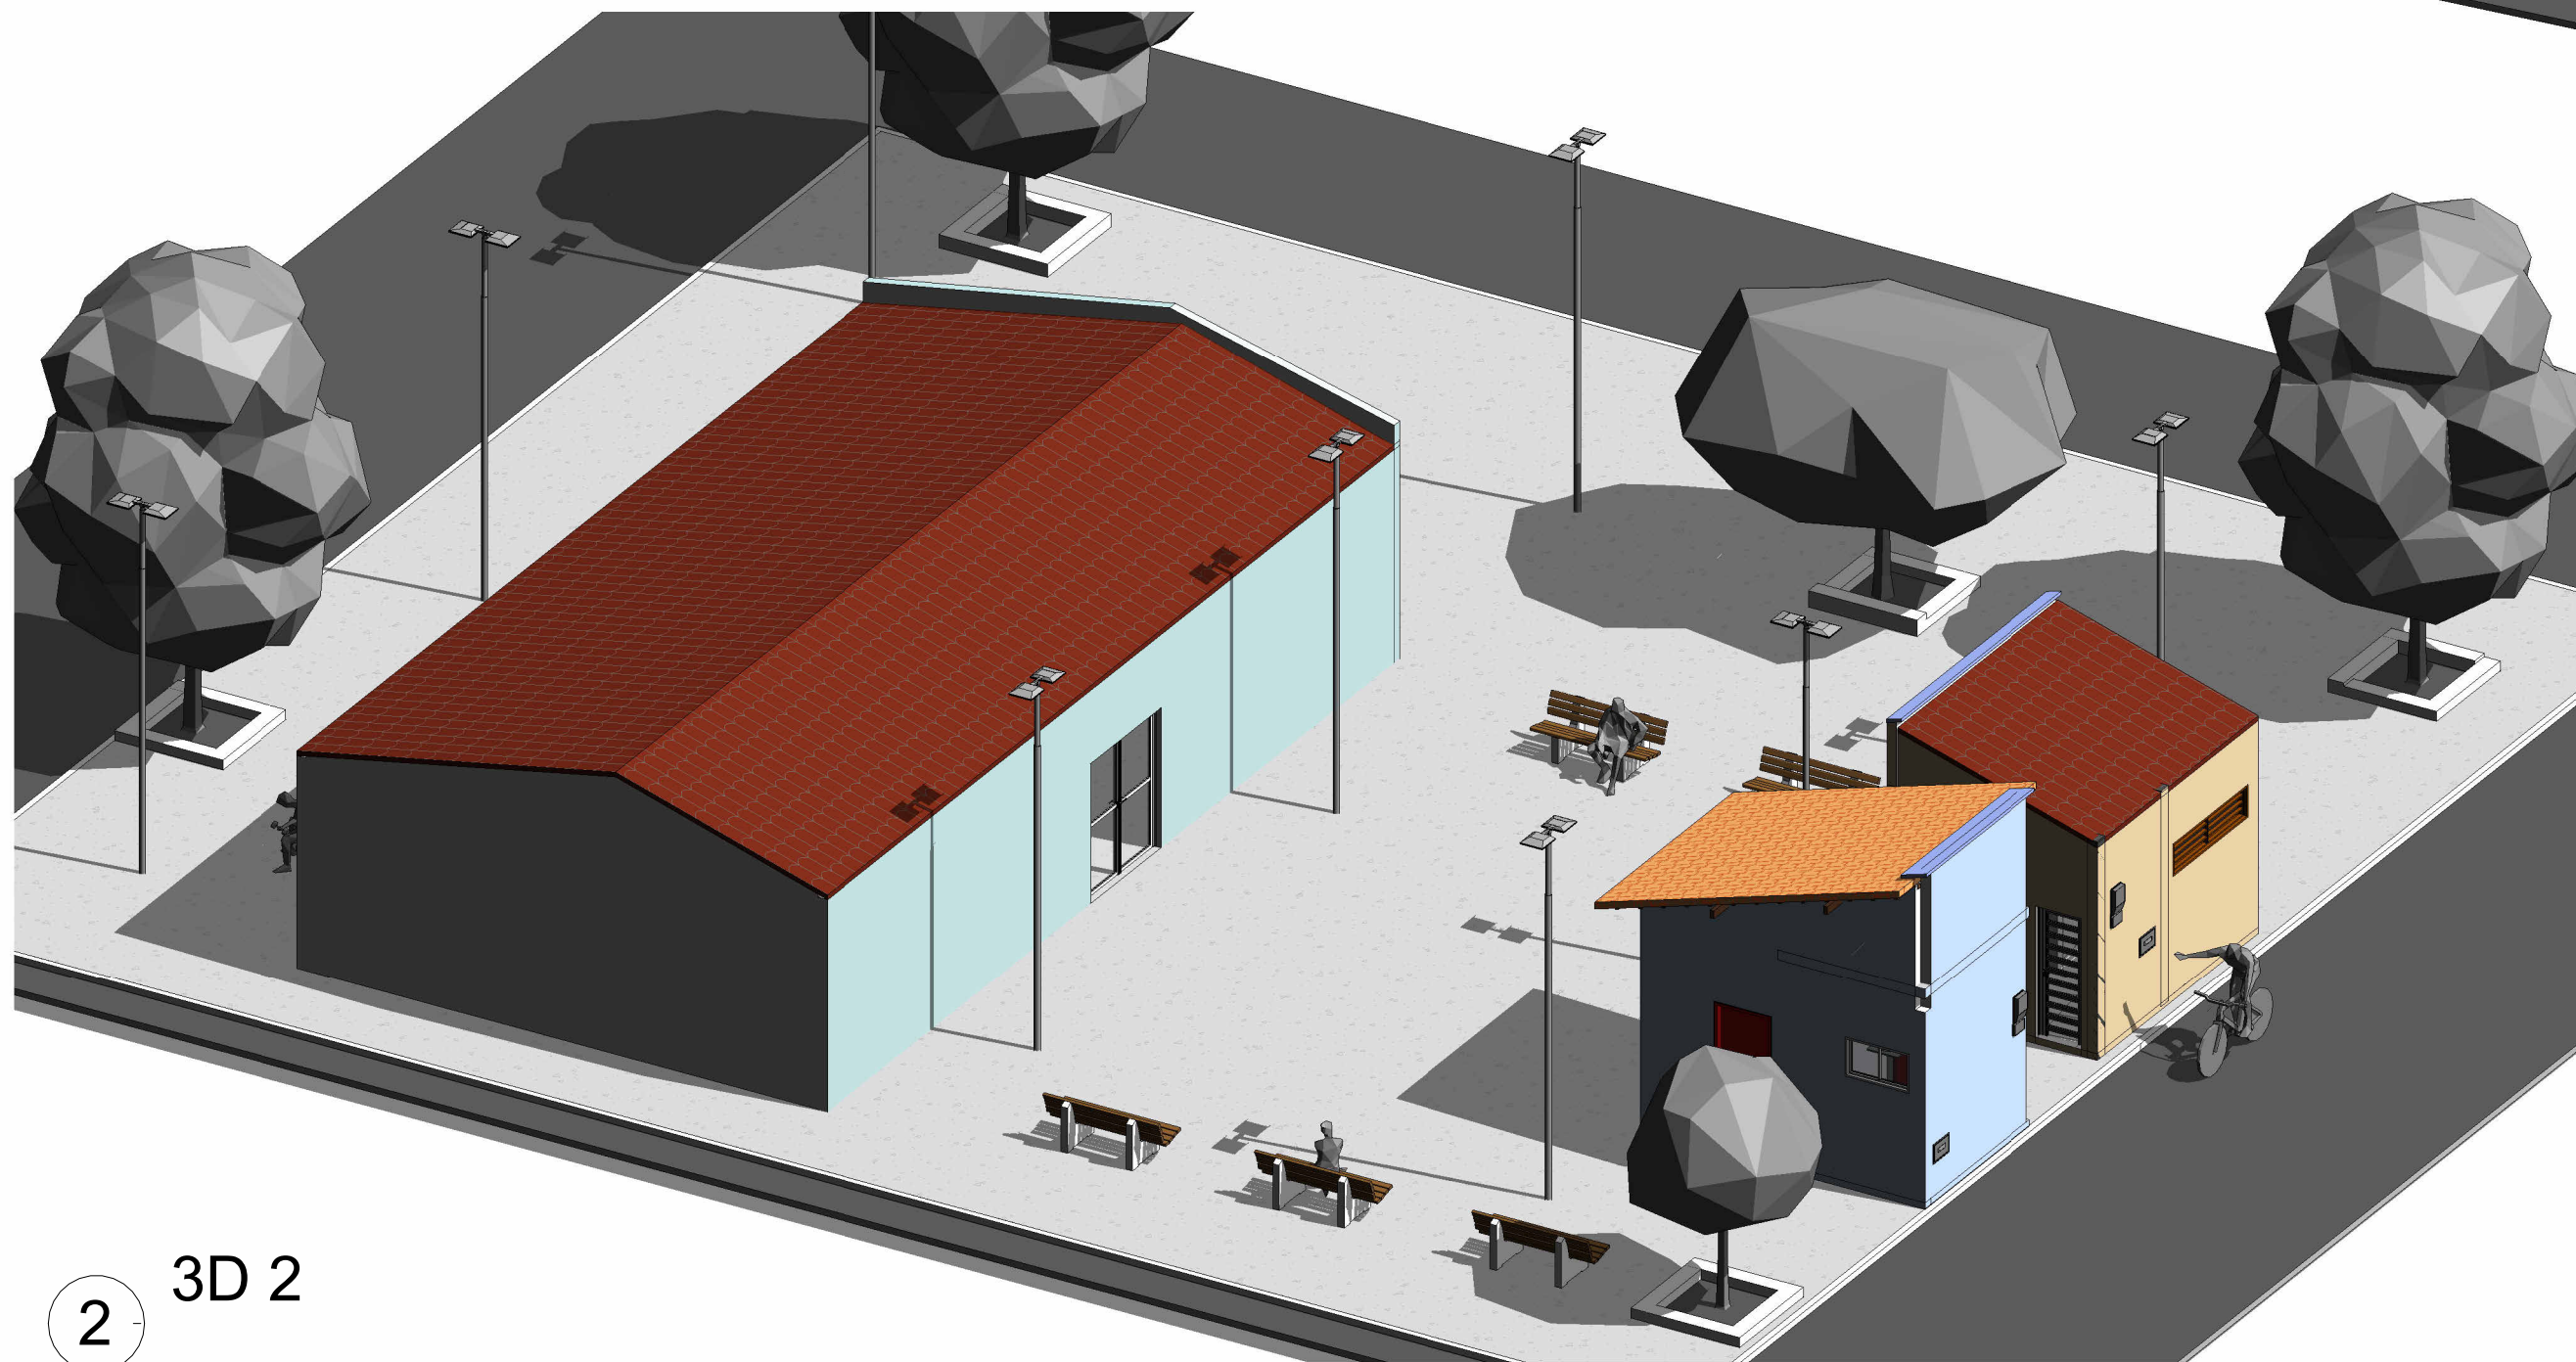

2 3D 2

Título:
PRAÇA DO CONGO

Cliente:
Prefeitura Municipal de Brasileira - PI

Endereço:
Praça do Congo

Responsável Técnico:
Verificador
Crea: 1916098932

Desenhadas por:
Autor

Data:
Novembro/2025

Escala:
Indicada

Folhas/Total
01 / 04