

TABELA DE JANELAS			
Código	Modelo	Dimensões (m)	Quantidade
J1	janel veneziana de alumínio e vidro	1,00x0,60	1
J2	janela veneziana de alumínio e vidro	2,00x0,50	1
Total geral: 2			2

TABELA DE PORTAS			
Código	Modelo	Dimensões	Quantidade
P2	Porta de Alumínio	900x2100mm	2
P7			2
Total geral: 4			4

Título:  
**PRAÇA DATAVEADOS**

Cliente:  
Prefeitura Municipal de Brasileira - PI

Endereço:  
Praça Dataveados

Responsável Técnico:  
Kelveny Halisson Fontelene de Andrade  
Crea: 1903891310

Desenhadas por:  
Alexandra Sousa


Data:  
Janeiro/2026

Escala:  
Indicada

Folhas/Total  
**01 / 01**




1 CORTE AA  
1 : 60

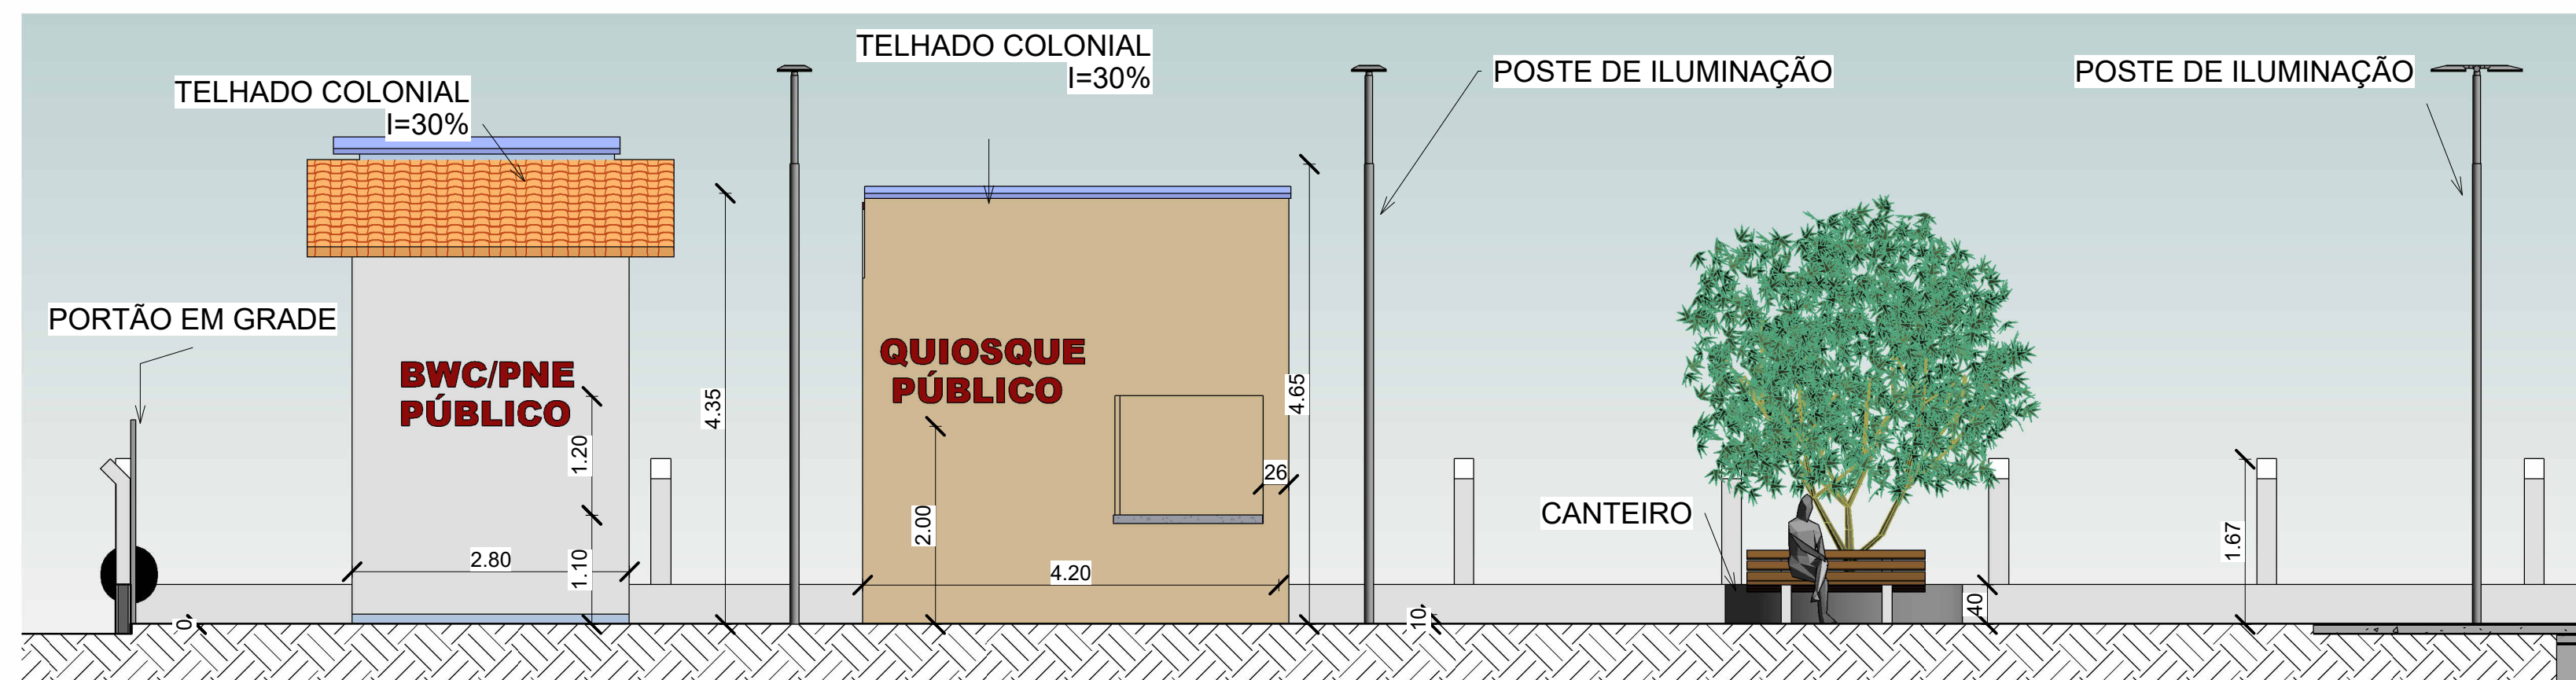

2 CORTE BB  
1 : 60

Título: <b>PRAÇA DATAVEADOS</b>		
Cliente: Prefeitura Municipal de Brasileira - PI		
Endereço: Praça Dataveados		
Responsável Técnico: Kelveny Halisson Fontelene de Andrade Crea: 1903891310		
Desenhadas por: Alexandra Sousa		Folhas/Total  <b>01 / 02</b>
Data: Janeiro/2026	Escala: Indicada	



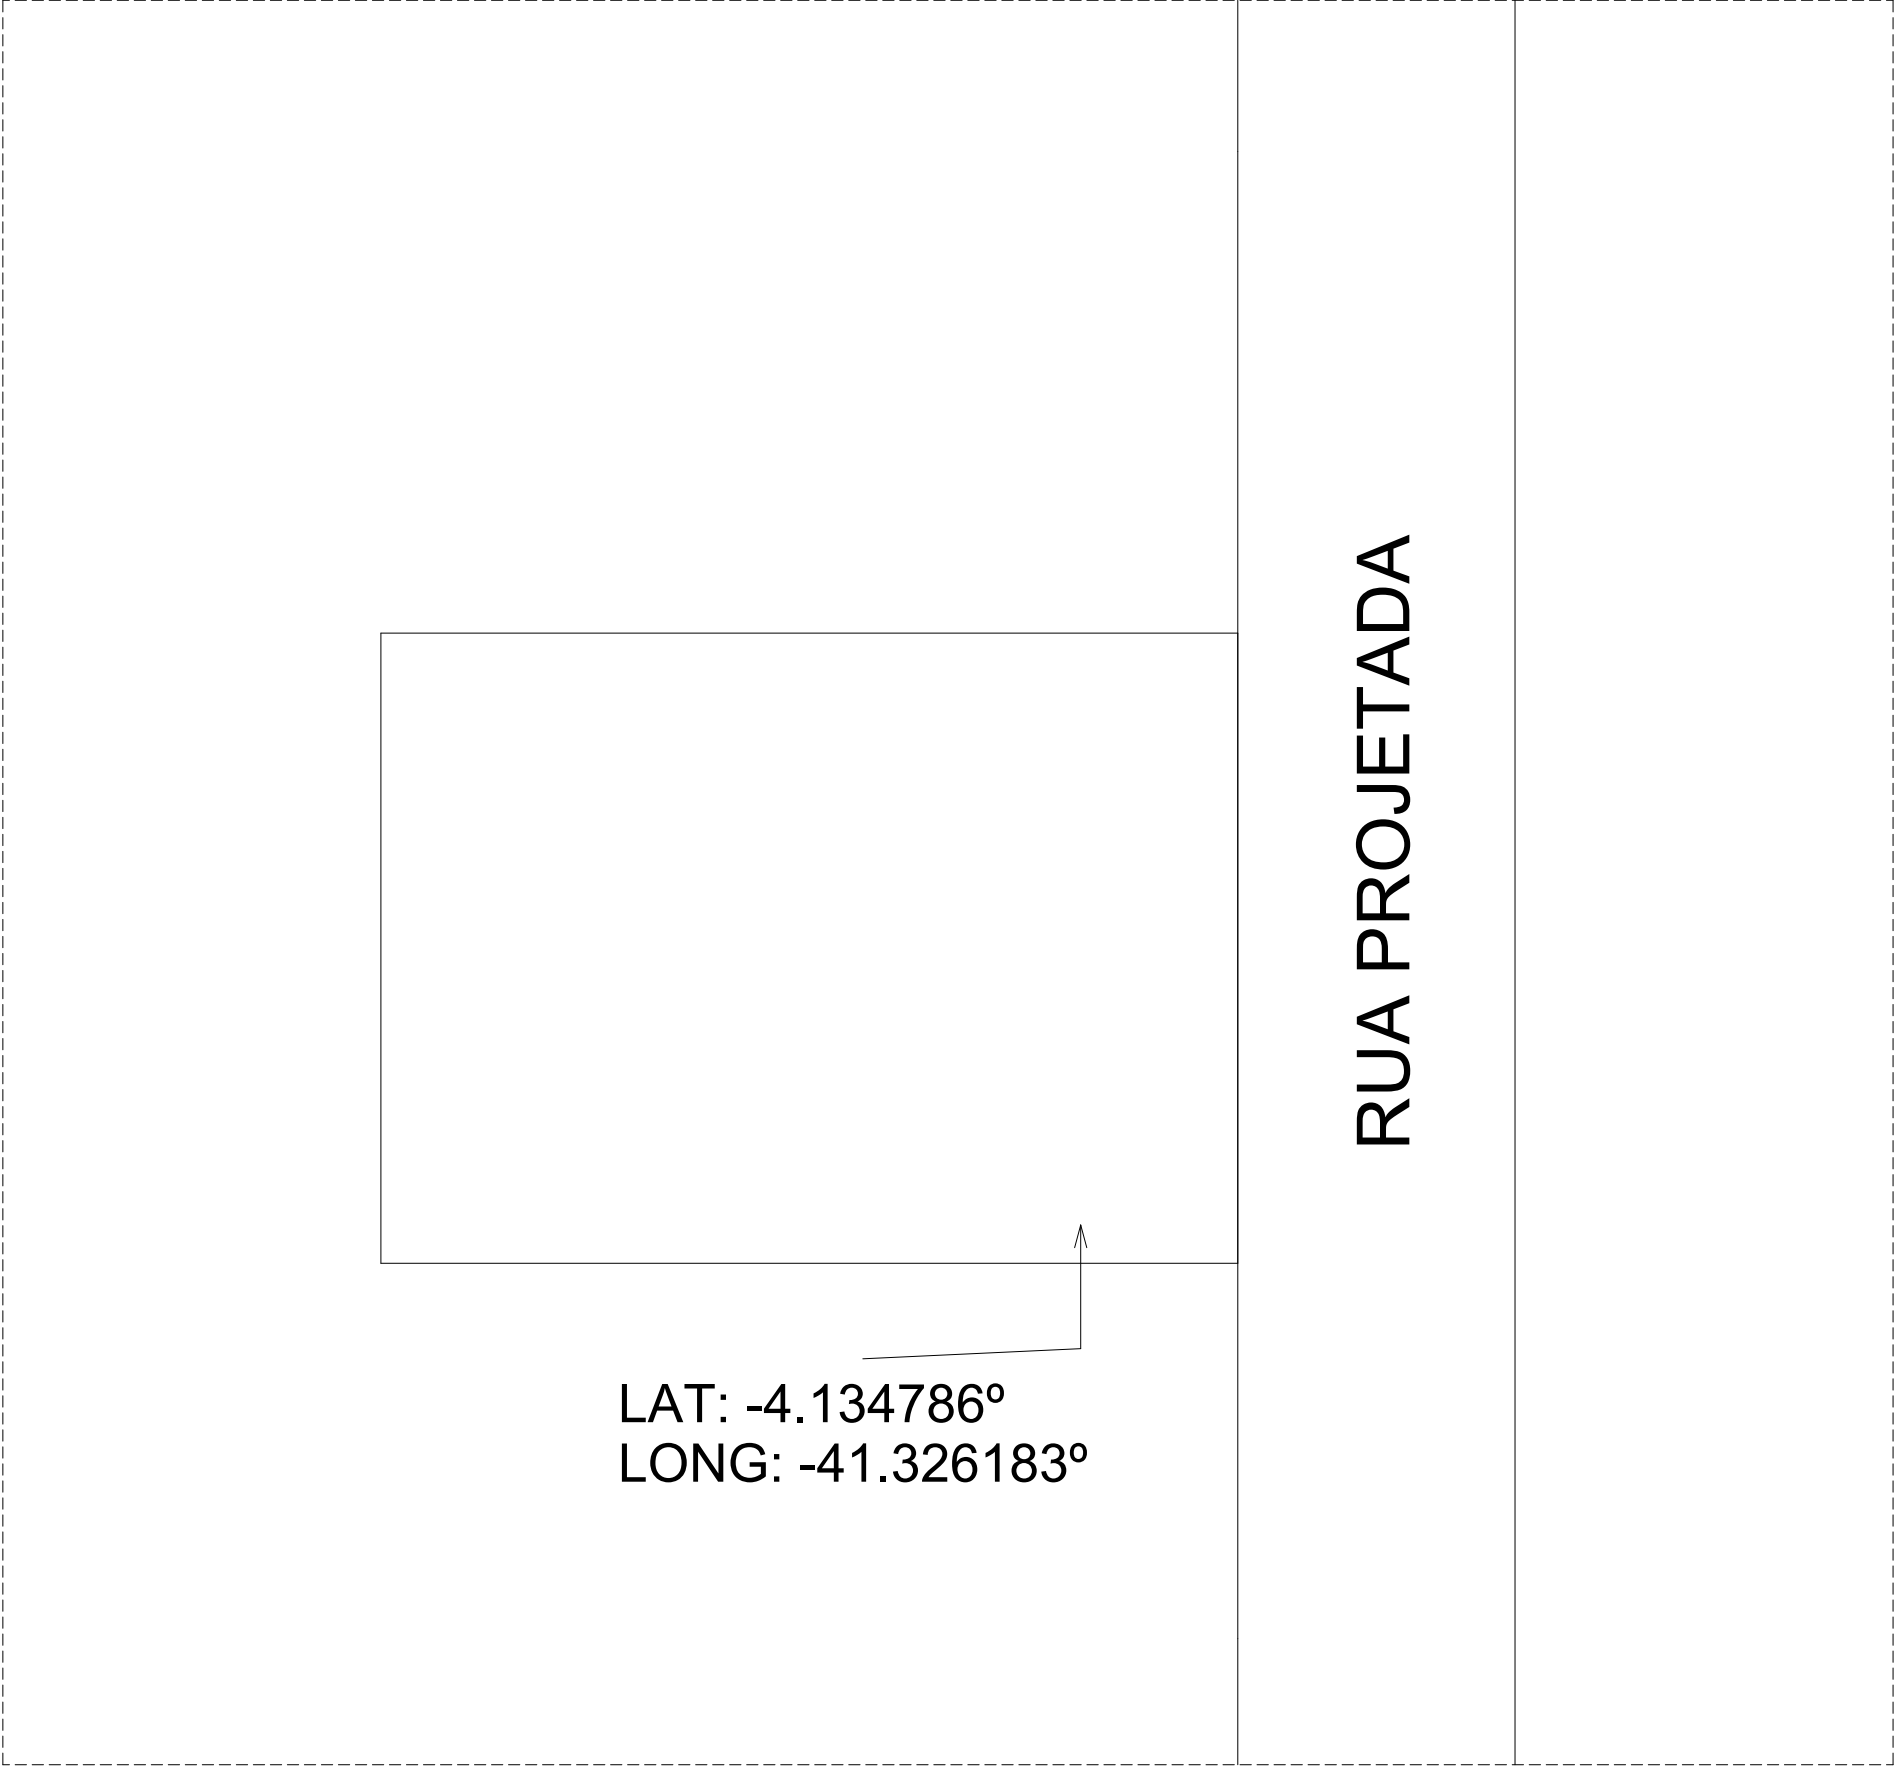

1 Situação  
1 : 300

Título: PRAÇA DATAVEADOS		
Cliente: Prefeitura Municipal de Brasileira - PI		
Endereço: Praça Dataveados		
Responsável Técnico: Kelveny Halisson Fontelene de Andrade Crea: 1903891310		
Desenhadas por: Alexandra Sousa		Folhas/Total  01 / 03
Data: Janeiro/2026	Escala: Indicada	





Título: PRAÇA DATAVEADOS		
Cliente: Prefeitura Municipal de Brasileira - PI		
Endereço: Praça Dataveados		
Responsável Técnico: Kelveny Halisson Fontelene de Andrade Crea: 1903891310		
Desenhadas por: Alexandra Sousa		Folhas/Total  01 / 04
Data: Janeiro/2026	Escala: Indicada	