




1 PLANTA BAIXA DRENAGEM
1:100

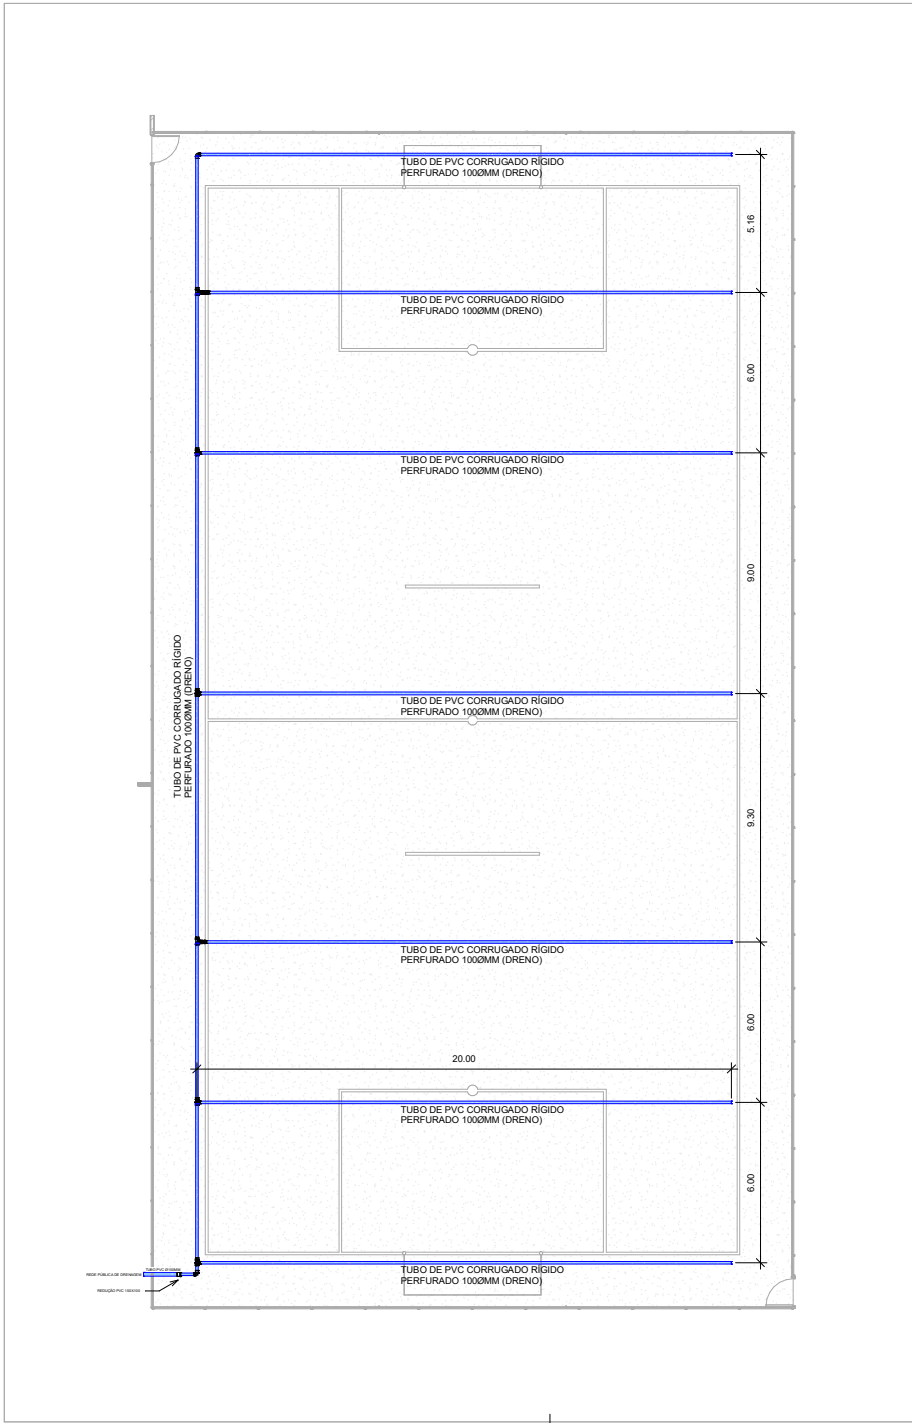


4 DETALHAMENTO 3D DRENAGEM QUADRA SOCIETY

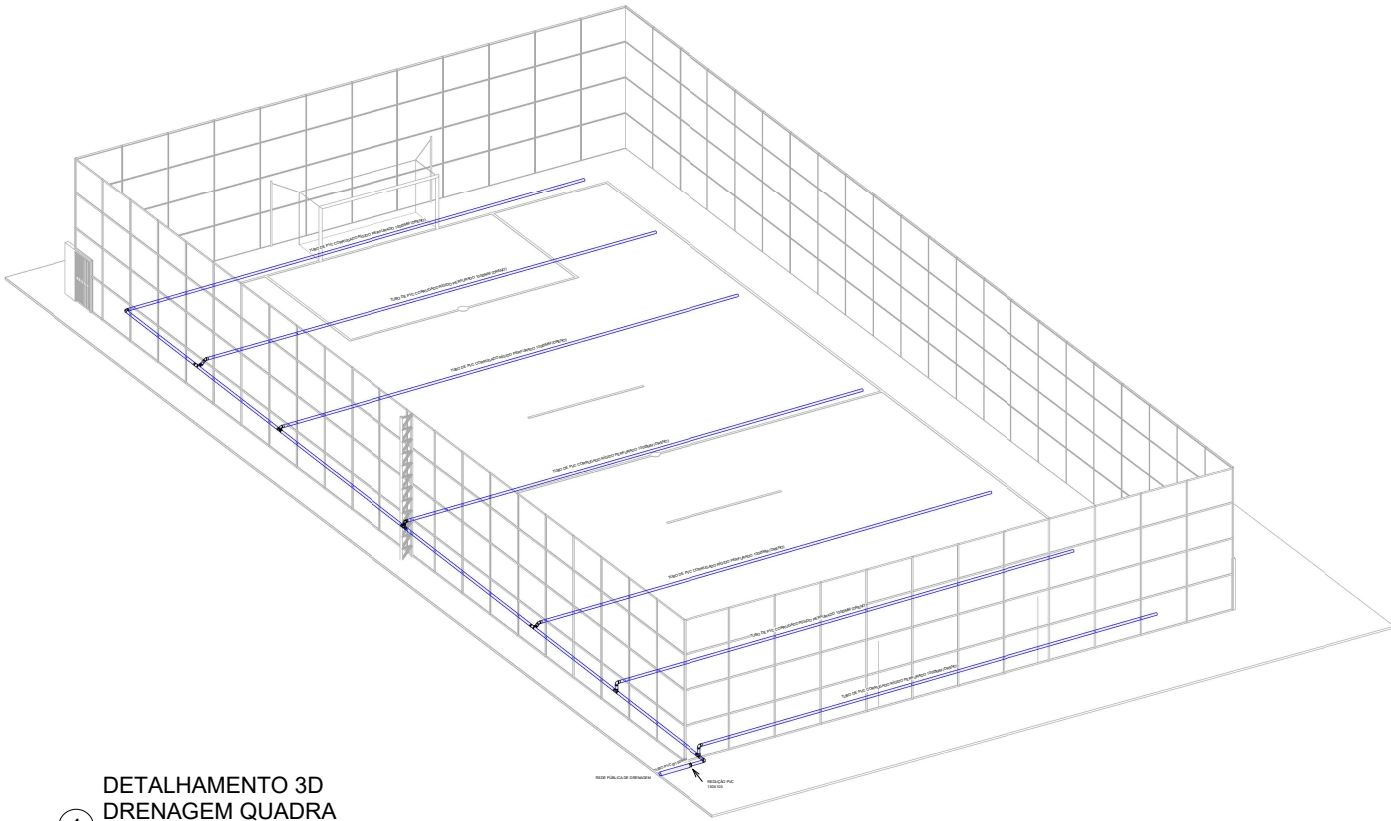

2 CORTE A
1:100

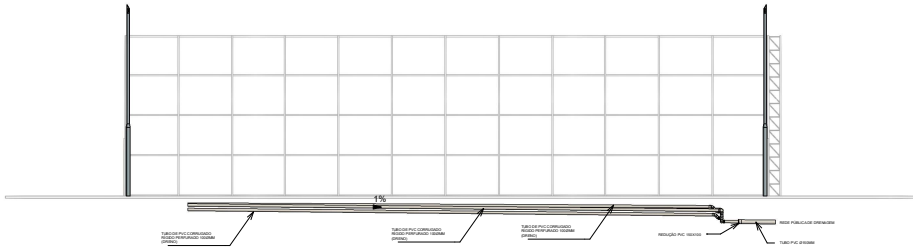

3 CORTE B
1:100

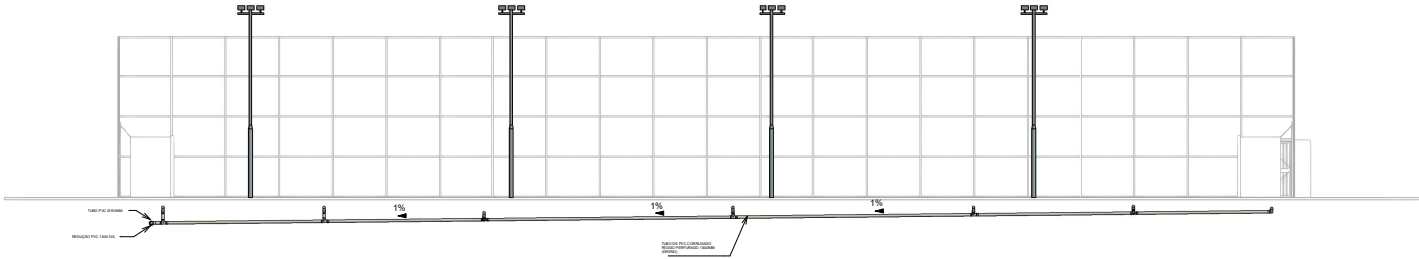

Tubos Rígidos	
Comprimento	Diâmetro
181.31	100.00 mm
1.36	150.00 mm

PROJETODRENAGEM

FOLHA 01

Obra: CONSTRUÇÃO DE CAMPO SOCIETY

Proprietário: PREFEITURA MUNICIPAL DE MARCOLÂNDIA

Local: ZONA URBANA, MARCOLÂNDIA-PI

Escala: Indicada DATA 06/02/2025

- PLANTA BAIXA GERAL
- DETALHAMENTO 3D
- TABELA DE MATERIAIS
- CORTE A/B

ÁREAS

ÁREA TERRENO..... 3.000,00 M²

PROPRIETÁRIO
PREFEITURA MUNICIPAL DE
MARCOLÂNDIA

Assinatura do Autor do Projeto e Responsável Técnico

AUTOR DO PROJETO E RESPONSÁVEL TÉCNICO
JOÃO PIRES FERREIRA NETO
ENGENHEIRO CIVIL
1922664550

