




1 PLANTA BAIXA
INSTALAÇÕES HIDRO
GERAL

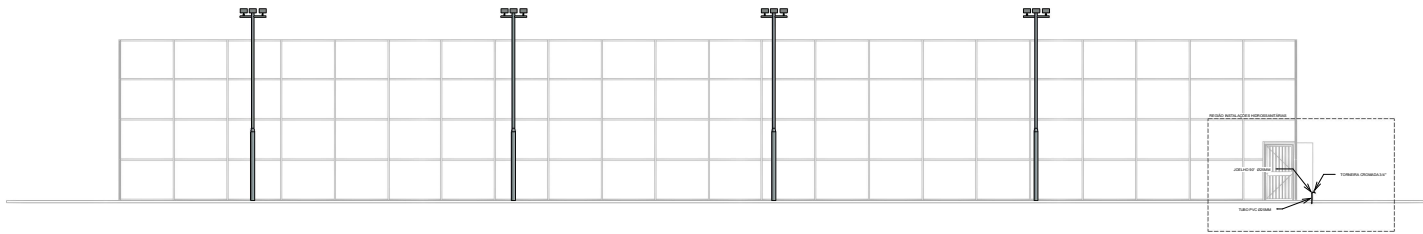

3 CORTE B
1 : 100

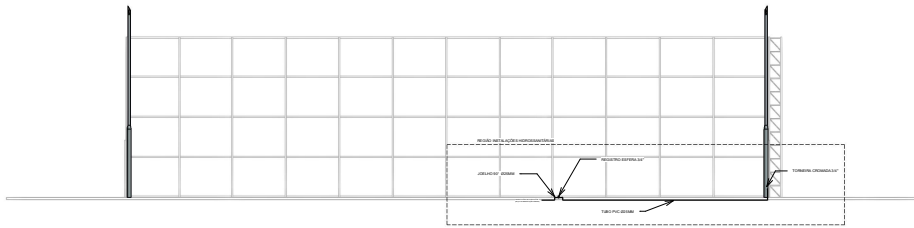

2 CORTE A
1 : 100

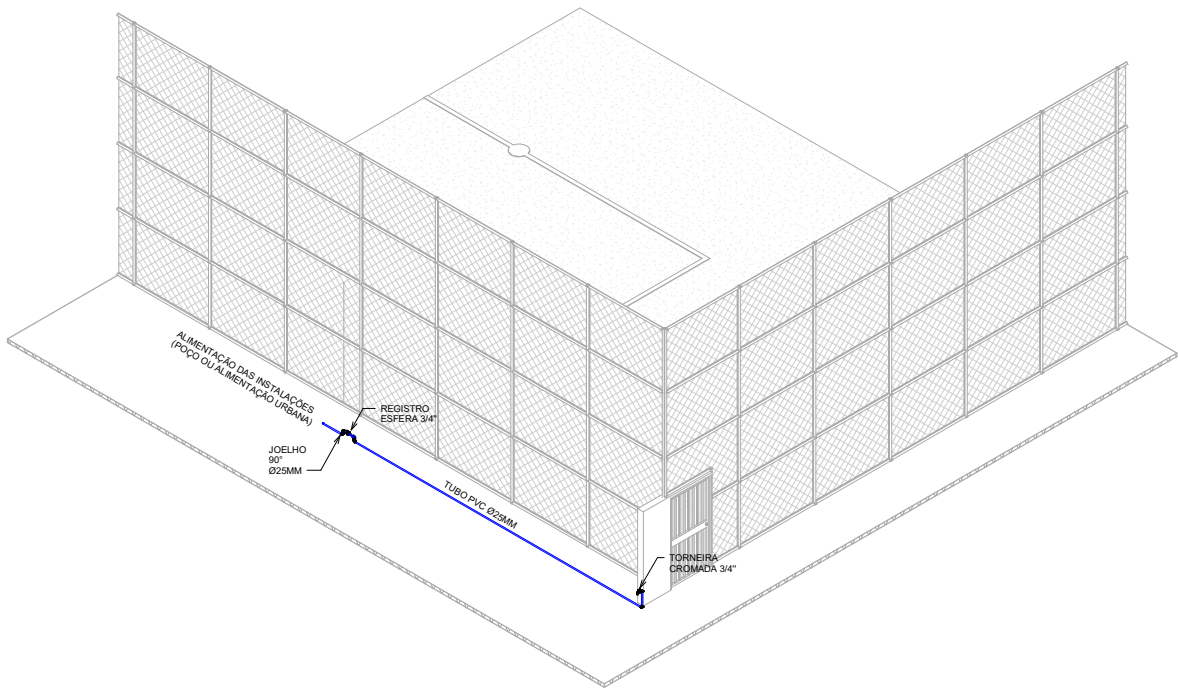

4 DETALHAMENTO 3D INST.
HIDRO

Tubos Rígidos		
Comprimento	Descrição	Diâmetro
Tubo Soldável Marrom		
8.85	Tubo Soldável Marrom	25.00 mm

Registros e Válvulas			
Quantidade	Descrição	Size	Fabricante
1	Registro Esfera VS Roscável 3/4" - TIGRE	25.00 mme-25.00 mme	© Tigre S/A

Conexões para Água Fria			
Quantidade	Descrição	Linha	Código
6	Joelho 90° Soldável 25mm, PVC Marrom, Água Fria - TIGRE	Soldável	

PROJETO HIDRÁULICO

FOLHA
01

Obra: CONSTRUÇÃO DE CAMPO SOCIETY

Proprietário: PREFEITURA MUNICIPAL DE MARCOLÂNDIA

Local: ZONA URBANA, MARCOLÂNDIA-PI

Escala: Indicadas DATA 06/02/2025

- PLANTA BAIXA GERAL
- DETALHAMENTO 3D
- TABELA DE MATERIAIS
- CORTE A/B

ÁREAS

ÁREA TERRENO..... 3.000,00 M²

PROPRIETÁRIO
PREFEITURA MUNICIPAL DE
MARCOLÂNDIA

Jail Pires Ferreira Neto
ENGENHEIRO CIVIL
C.R.C. 120486

AUTOR DO PROJETO E RESPONSÁVEL TÉCNICO
JOÃO PIRES FERREIRA NETO
ENGENHEIRO CIVIL
1922664550

