


1 PLANTA BAIXA GERAL
1 : 100



Quadro de Ambientes	
Nome	Área
ÁREA DO CAMPO SOCIETY	1,055.81 m²
Térreo / 1º Pavimento	1,055.81 m²
Total Geral	1,055.81 m²

Quadro de Portas				
Código	Dimensões (m)		Descrição	Quantidade
	Largura	Altura		
Térreo / 1º Pavimento				
P01	1.00	2.10	Porta De Abrir 1 Folha	2

3 CORTE B
1 : 100

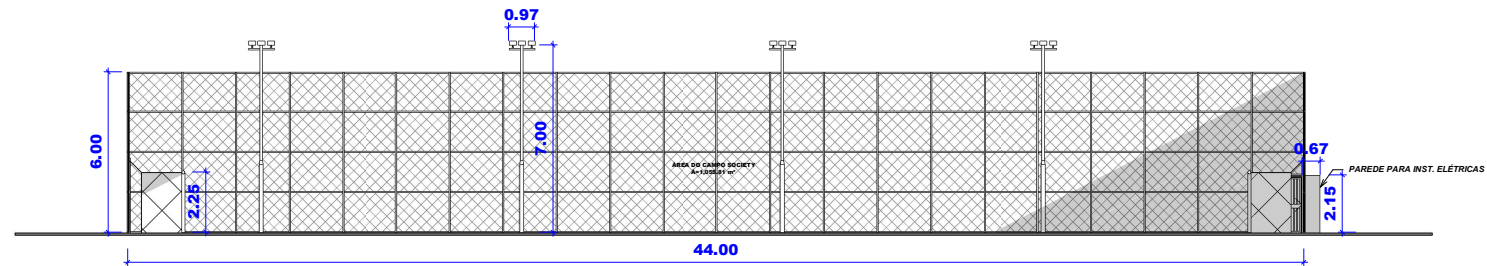

2 CORTE A
1 : 100

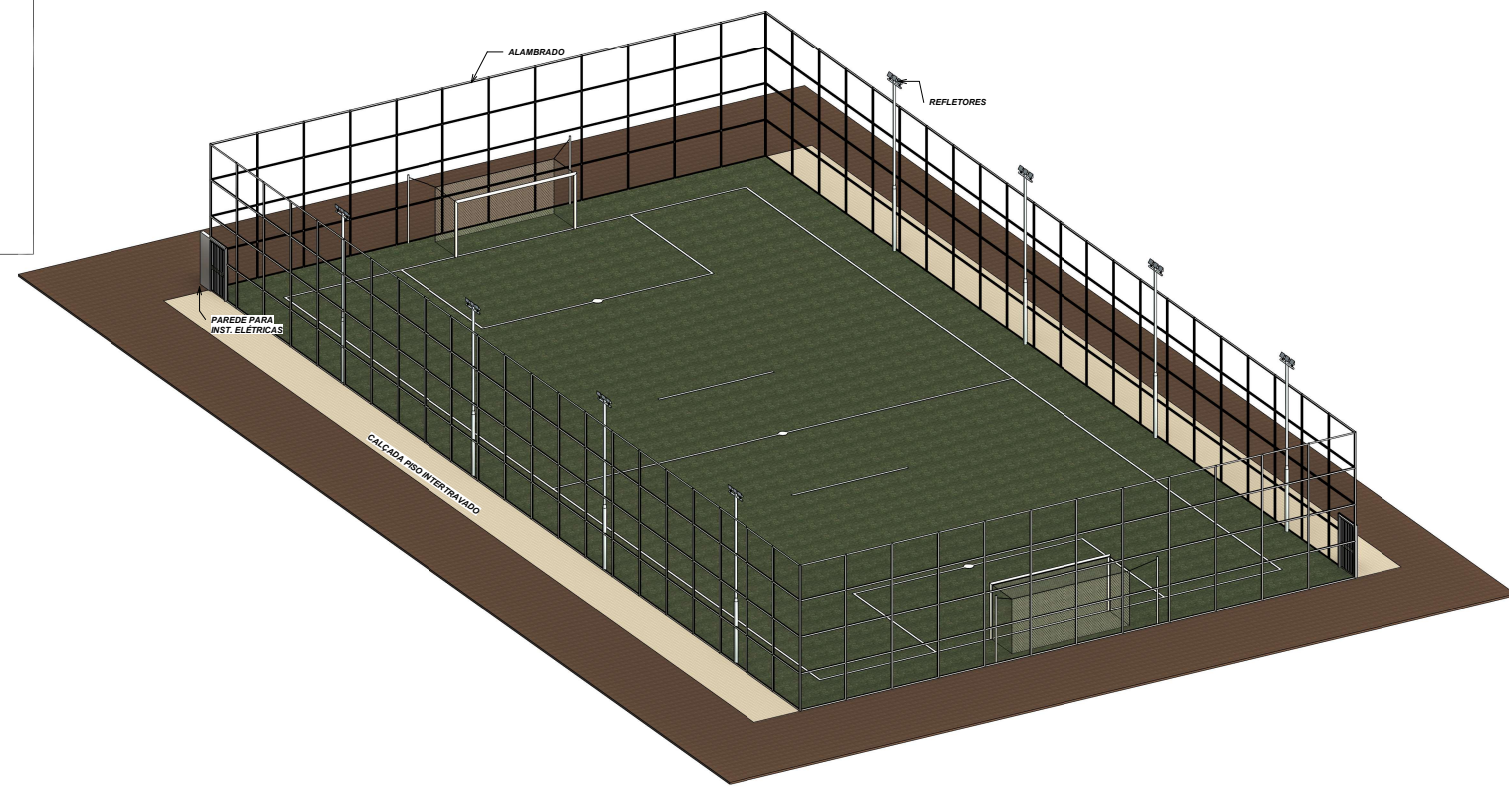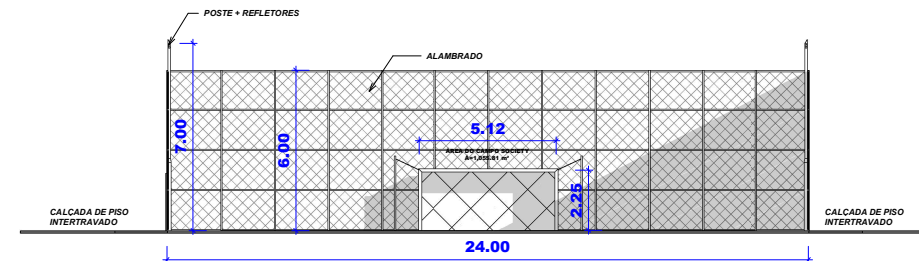

4 PERSPECTIVA 3D CAMPO SOCIETY



PROJETO ARQUITETÔNICO

FOLHA
01

Obras: CONSTRUÇÃO DE CAMPO SOCIETY
Proprietário: PREFEITURA MUNICIPAL DE MARCOLÂNDIA
Local: ZONA URBANA, MARCOLÂNDIA-PI
Escala: Indicadas
DATA: 06/02/2025

CONTEÚDO: PLANTA BAIXA CAMPO SOCIETY PLANTA DE LOCALIZAÇÃO/SITUAÇÃO CORTES A/B PERSPECTIVA 3D	PROPRIETÁRIO: PREFEITURA MUNICIPAL DE MARCOLÂNDIA AUTOR DO PROJETO E RESPONSÁVEL TÉCNICO: JOÃO PIRES FERREIRA NETO ENGENHEIRO CIVIL 1922694550
ÁREAS ÁREA TERRENO..... 3.000,00 M²	

