


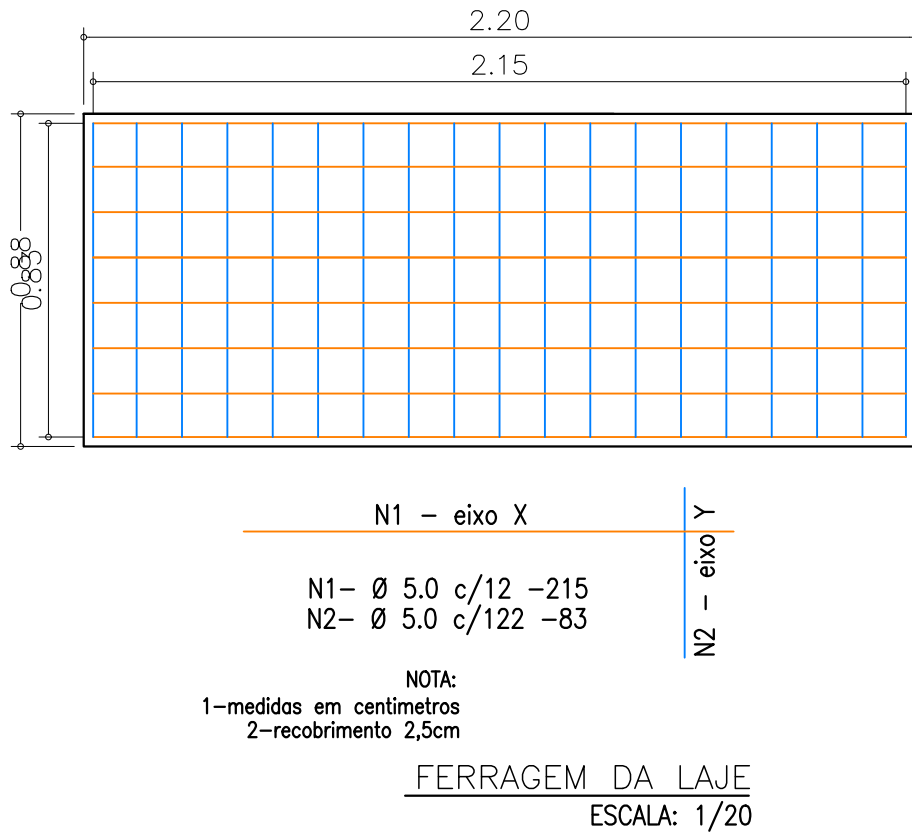
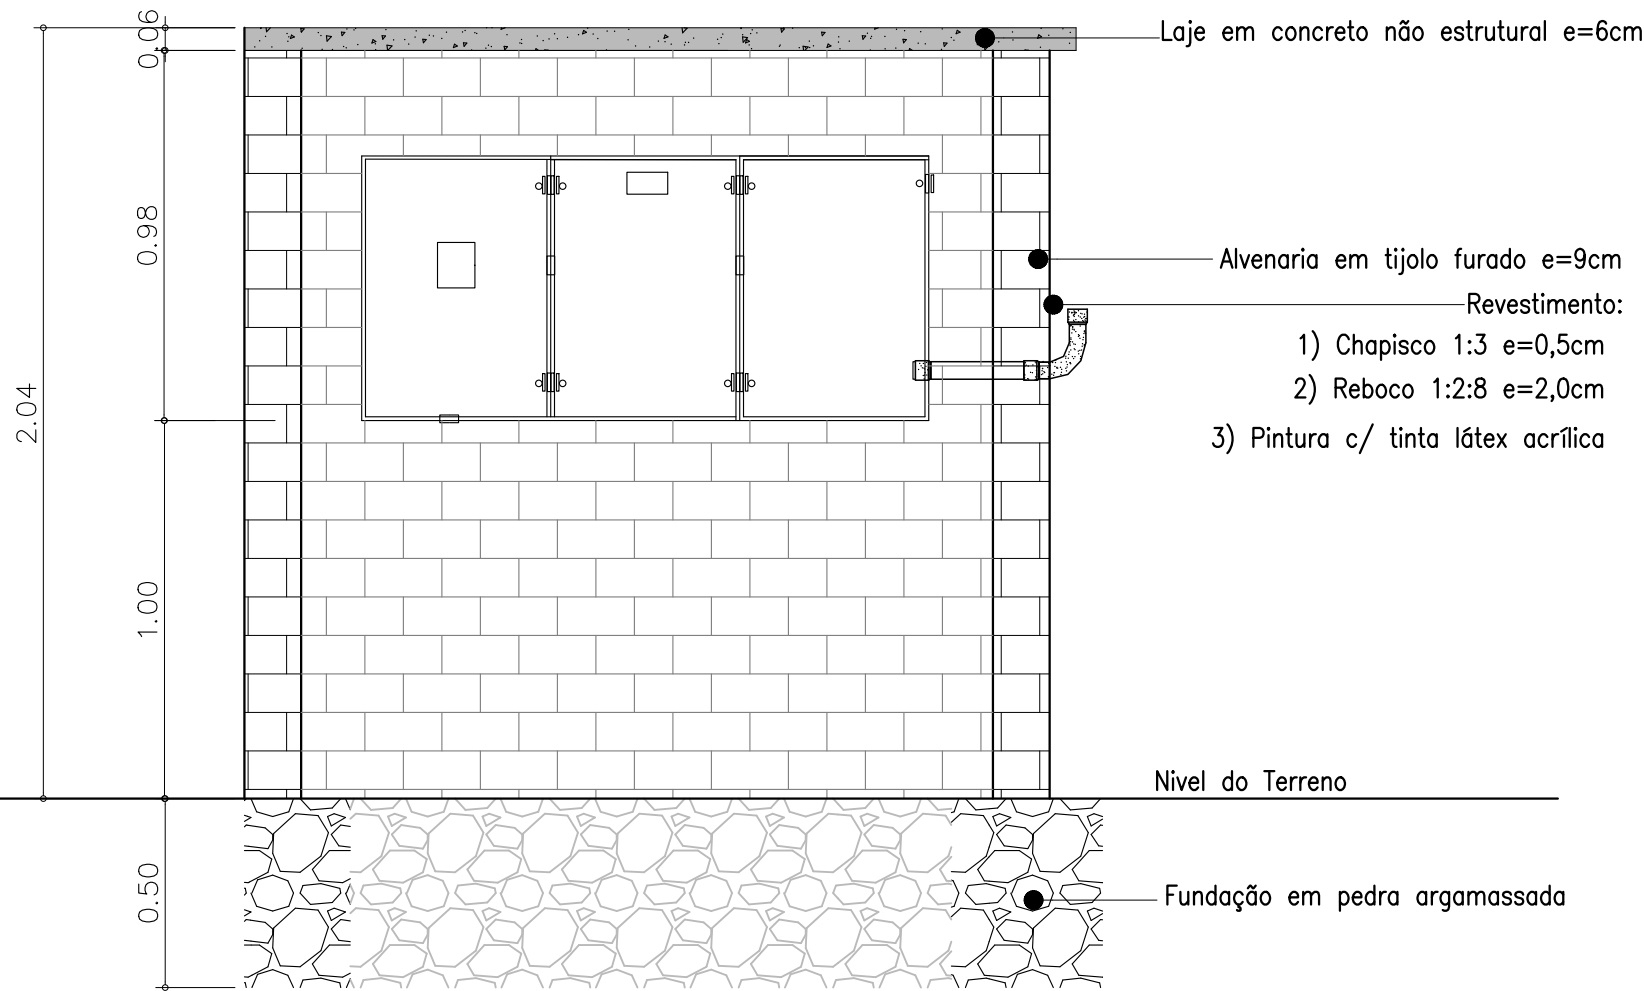


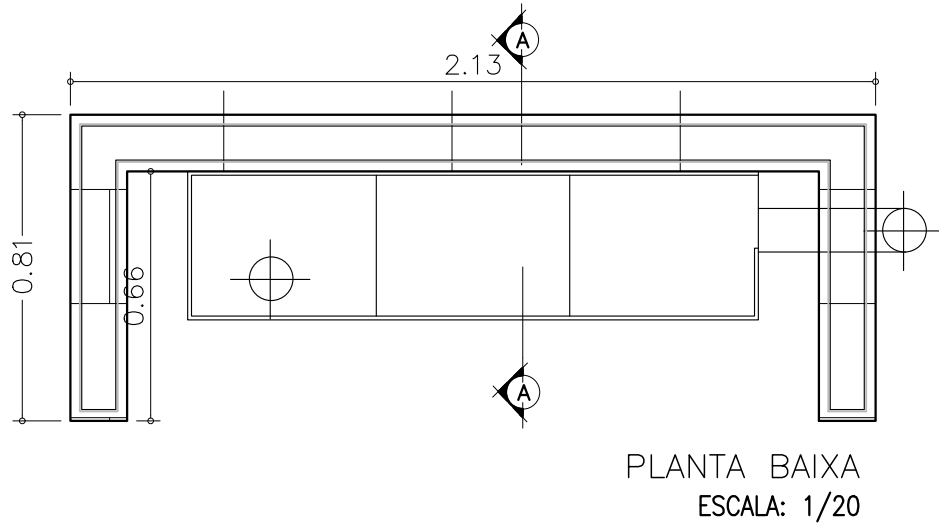


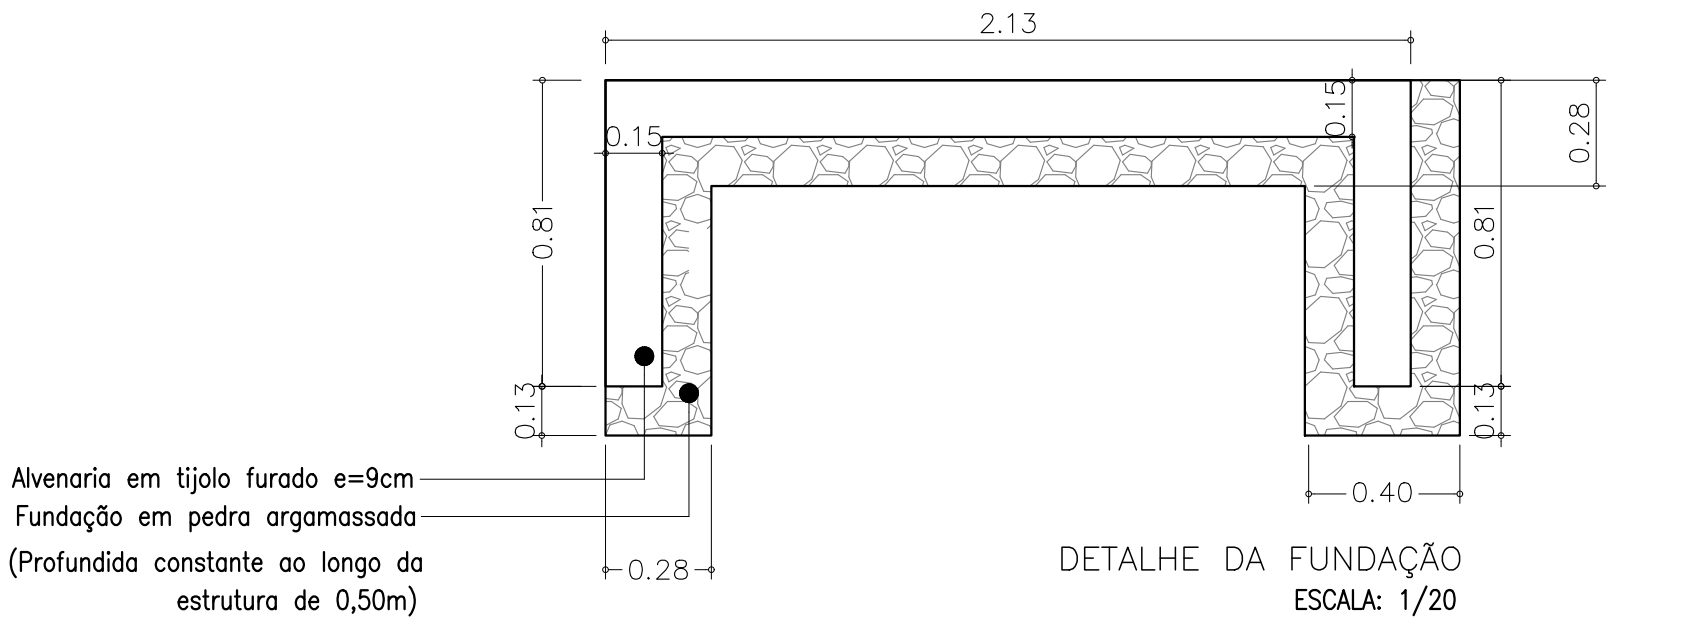

VISTA FRONTAL COM CORTE DA FUNDAÇÃO
ESCALA: 1/20

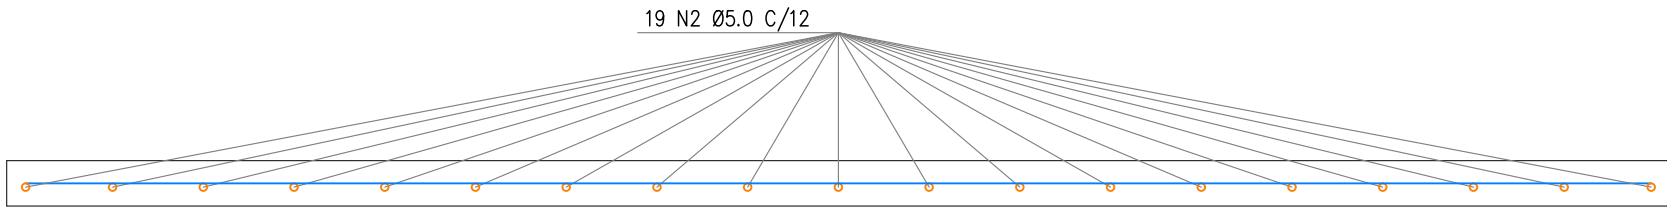

DETALHE TRANSVERSAL DA ARMAÇÃO DA LAJE - EIXO (Y)
ESCALA: 1/10

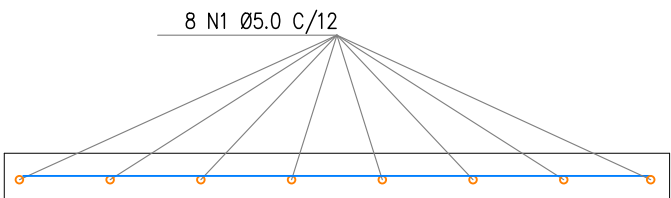

DETALHE TRANSVERSAL DA ARMAÇÃO DA LAJE - EIXO (X)
ESCALA: 1/10

CLIENTE: PREFEITURA MUNICIPAL DE JARDIM DO MULATO - PI			
PROJETO: CONSTRUÇÃO DE ESCOLA		LOCAL: LOCALIDADE MIMOSO	
FONTE SE RECURSOS: RECURSO PRÓPRIO		ESCALA: INDICADAS	
DESENHO: FACHADAS E DETALHES CONSTRUTIVOS		Nº DO DESENHO: 01	
DADOS DE CAMPO: PREFEITURA	DESENHO/CAD: ALCILEIDE DALÍLIA	PROJETISTA: Alcileide Dalília de Sousa Meneses Engenheira Eletricista RN: 1914869635 - CREA/PI	PRANCHA Nº: ELE 01/02
DATA: 2025	FORMATO: A1	REV.: 00	