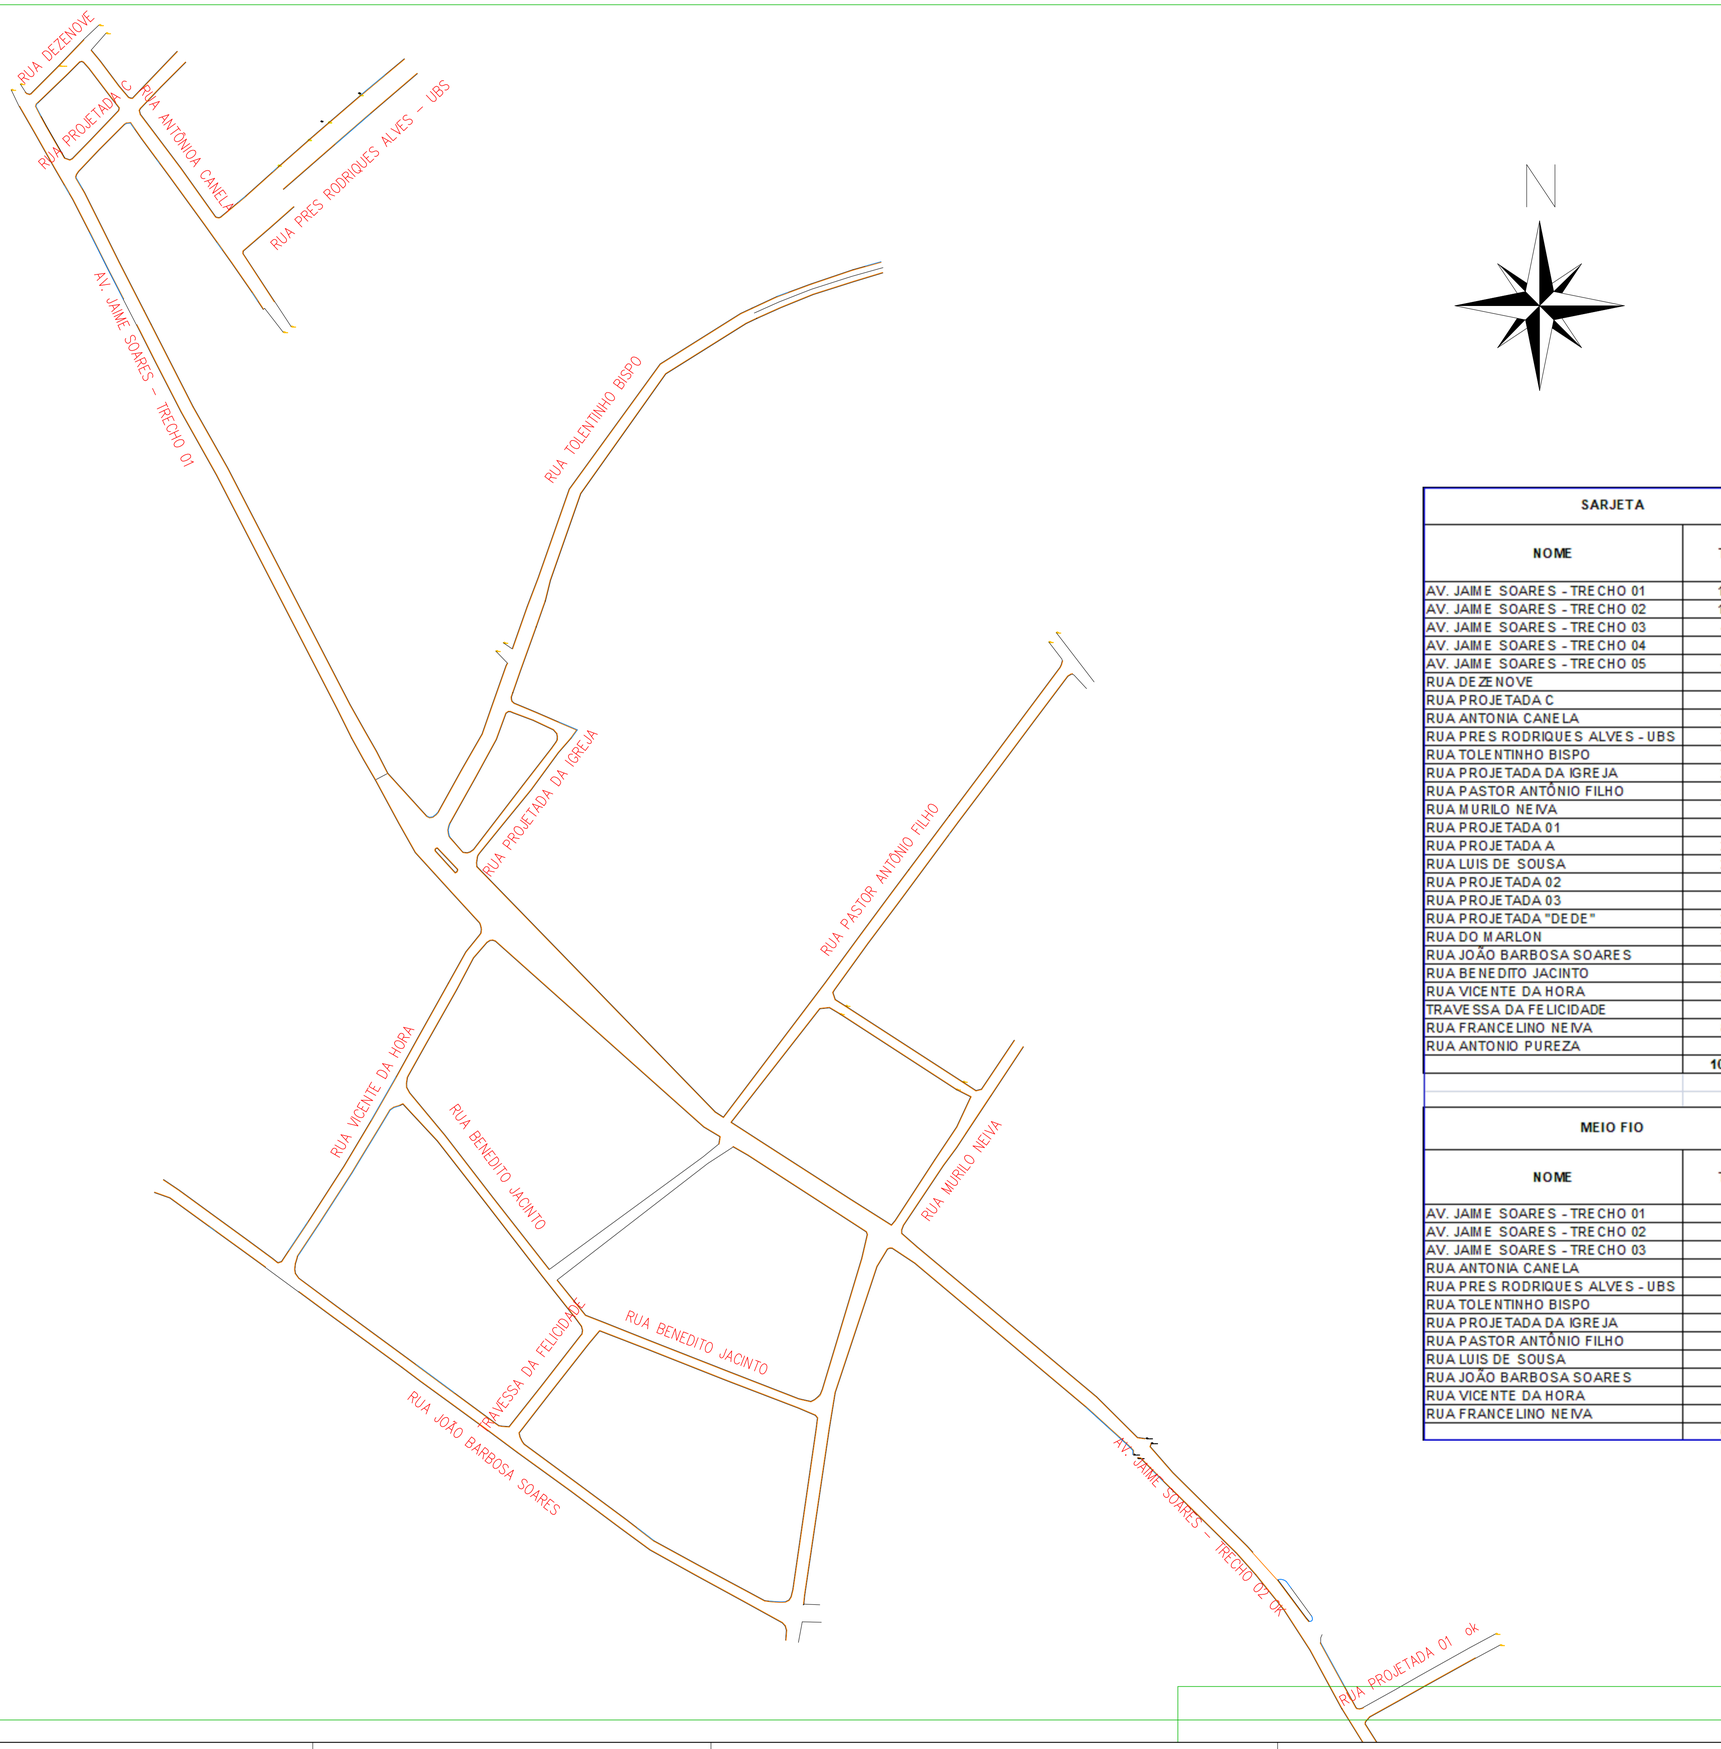

01

N

SARJETA

NOME	TOTAL
AV. JAIME SOARES - TRECHO 01	1375,05
AV. JAIME SOARES - TRECHO 02	1256,77
AV. JAIME SOARES - TRECHO 03	473,63
AV. JAIME SOARES - TRECHO 04	111,26
AV. JAIME SOARES - TRECHO 05	472,52
RUA DEZENOVE	70,00
RUA PROJETADA C	132,08
RUA ANTONIA CANELA	264,96
RUA PRES RODRIQUES ALVES - UBS	235,54
RUA TOLENTINHO BISPO	711,02
RUA PROJETADA DA IGREJA	213,22
RUA PASTOR ANTÔNIO FILHO	543,76
RUA MURILO NEIVA	726,04
RUA PROJETADA 01	61,70
RUA PROJETADA A	280,45
RUA LUIS DE SOUSA	282,02
RUA PROJETADA 02	169,75
RUA PROJETADA 03	60,47
RUA PROJETADA "DEDE"	263,52
RUA DO MARLON	208,09
RUA JOÃO BARBOSA SOARES	707,55
RUA BENEDITO JACINTO	504,34
RUA VICENTE DA HORA	366,03
TRAVESSA DA FELICIDADE	122,74
RUA FRANCELINO NEIVA	805,41
RUA ANTONIO PUREZA	176,90
	10594,820

MEIO FIO

NOME	TOTAL
AV. JAIME SOARES - TRECHO 01	54,84
AV. JAIME SOARES - TRECHO 02	88,62
AV. JAIME SOARES - TRECHO 03	37,03
RUA ANTONIA CANELA	19,11
RUA PRES RODRIQUES ALVES - UBS	136,50
RUA TOLENTINHO BISPO	27,20
RUA PROJETADA DA IGREJA	40,96
RUA PASTOR ANTÔNIO FILHO	1,52
RUA LUIS DE SOUSA	33,84
RUA JOÃO BARBOSA SOARES	44,37
RUA VICENTE DA HORA	129,78
RUA FRANCELINO NEIVA	13,90
	627,67

LEGENDA

MEIO FIO A IMPLANTAR

SARJETA IMPLANTAR

M.FIO XISTENTE A PERMANECER

POSTE/LUMINÁRIA
- POSTE BAIXA TENSÃO
- POSTE ALTA/BAIXA TENSÃO
- POSTE DE MADEIRA

M.FIO REBAIXADO A IMPLANTAR

CLIENTE: PREFEITURA MUNICIPAL DE JARDIM DO MULATO -PI

PROJETO: IMPLANTAÇÃO DE MEIO-FIO E SARGETAS DE CONCRETO

LOCALIDADE: SEDE

CONTRATO DE REPASSE Nº: 09032026-096676 / 2026 - TRANFERENCIA ESPECIAIS

ART: -

DESENHO: PROJETO GEOMETRICO: PLANATA BAIXA

ESCALA: SEM ESCALA

PROJETISTA: Alessandra Leis Medeiros Guimarães, Engenheira Civil, RN: 1918537054 - CREA/PI

DADOS DE CAMPO: MH

DESENHO/CAD: JANAIRY

DATA: 2026

REV.: 00

FORMATO: A1

PRANCHA Nº: PG 01/02