PERFIL LONGITUDINAL TRECHO 01 - SEDE ATÉ A LOC. SIRIEMA(E0 ATÉ E75)
Escala Vertical: 1/250
Escala Horizontal: 1/2500

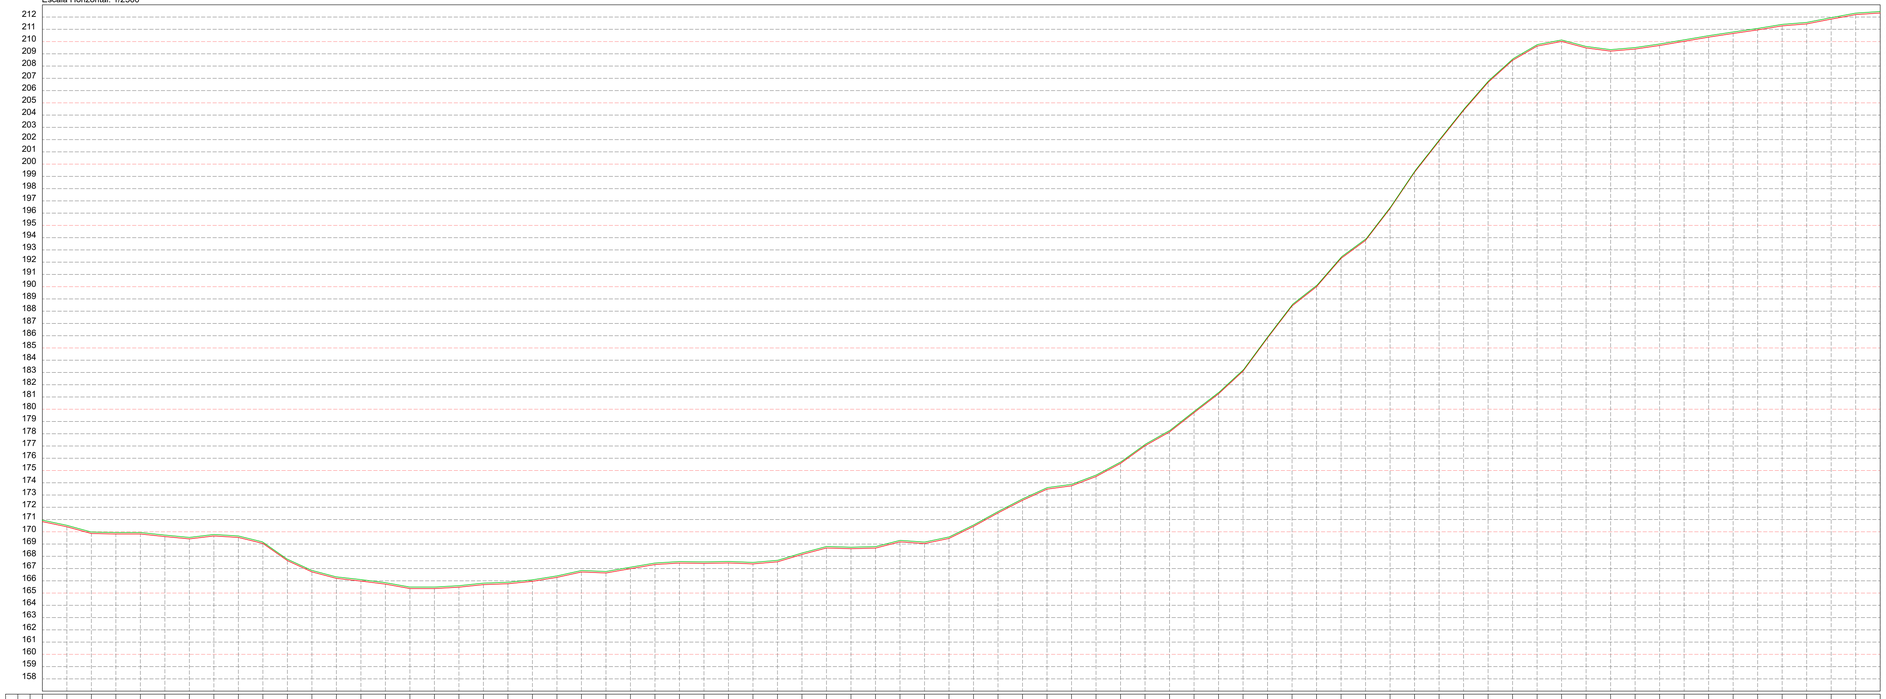

ESTACAS 20,00m	E0	E1	E2	E3	E4	E5	E6	E7	E8	E9	E10	E11	E12	E13	E14	E15	E16	E17	E18	E19	E20	E21	E22	E23	E24	E25	E26	E27	E28	E29	E30	E31	E32	E33	E34	E35	E36	E37	E38	E39	E40	E41	E42	E43	E44	E45	E46	E47	E48	E49	E50	E51	E52	E53	E54	E55	E56	E57	E58	E59	E60	E61	E62	E63	E64	E65	E66	E67	E68	E69	E70	E71	E72	E73	E74	E75
COTAS (m) TERRENO	170,834	170,413	169,863	169,820	169,820	169,607	169,419	169,656	169,544	169,047	167,653	166,729	166,199	165,984	165,726	165,366	165,366	165,479	165,712	165,857	166,003	166,279	166,722	166,641	166,994	167,335	167,454	167,422	167,455	167,380	167,555	168,146	168,676	168,619	168,668	169,180	169,037	169,464	170,442	171,538	172,318	173,052	173,786	174,520	175,582	177,048	178,401	179,754	181,256	183,107	185,822	188,428	190,004	192,310	193,781	196,377	199,344	201,876	204,382	206,787	208,468	209,629	210,012	209,478	209,217	209,394	209,678	210,021	210,356	210,663	210,953	211,277	211,611	211,947	212,201	212,327
COTAS (m) GREIDE	170,954	170,533	169,983	169,940	169,940	169,727	169,539	169,776	169,664	169,187	167,773	166,849	166,319	166,104	165,846	165,486	165,486	165,699	165,832	165,977	166,123	166,399	166,842	166,761	167,114	167,455	167,574	167,542	167,575	167,500	167,675	168,266	168,796	168,739	168,788	169,300	169,157	169,884	170,562	171,658	172,438	173,172	173,906	174,640	175,702	177,168	178,521	179,674	181,376	183,227	185,942	188,548	190,124	192,430	193,901	196,497	199,464	201,996	204,502	206,667	208,568	209,749	210,132	209,598	209,337	209,514	209,708	210,141	210,476	210,783	211,073	211,397	211,731	212,067	212,321	212,447

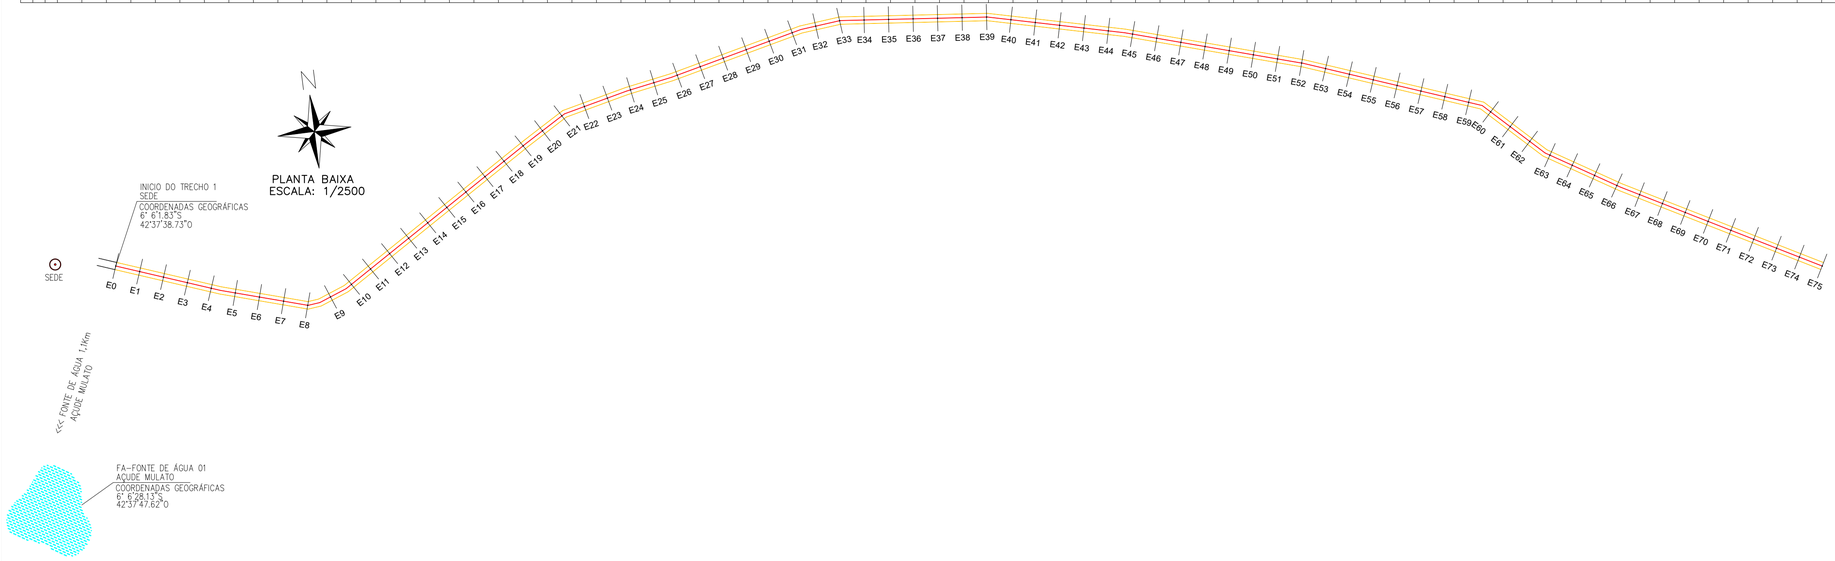

LEGENDA:

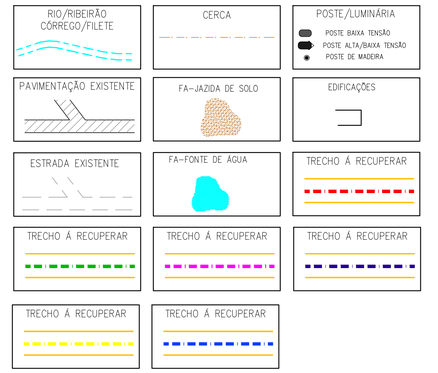

QUADRO RESUMO					
Nº	NOME E EXTENSÃO DOS TRECHOS	ESTACAS	LARGURA	COORDENADAS GEOGRÁFICAS INÍCIO	COORDENADAS GEOGRÁFICAS FINAL
1	TRECHO 1 — SEDE ATÉ A LOC. SIRIEMAÍ	INICIO: E0 FINAL: E624+15.00	LARGURA: 7,00m EXTENSÃO:12.495,00m	LAT= 6° 6'1.83"S LONG=42°37'38.73"O	LAT=6° 9'9.17"S LONG=42°32'17.68"O
2	TRECHO 2 — LOC. SIRIEMA ATÉ A LOC. PITOMBEIRA	INICIO: E0 FINAL: E369+5.00	LARGURA: 7,00m EXTENSÃO: 7.385,00m	LAT=6° 9'29.76"S LONG=42°32'10.07"O	LAT= 6° 10'30.92"S LONG=42°28'52.62"O
3	TRECHO 3 — SEDE A LOC OURO VERDE	INICIO: E0 FINAL:E428+0.23	EXTENSÃO: 8.560,23m LARGURA: 7,00m	LAT=6° 5'27.97"S LONG=42°38'11.20"O	LAT= 6° 2'23.71"S LONG=42°36'37.47"O
4	TRECHO 4 — LOC. SIRIEMA ATÉ A LOC. PITOMBEIRA	INICIO: E0 FINAL:E233+9.00	EXTENSÃO: 4.669,00m LARGURA: 7,00m	LAT.= 6° 9'41.22"S LONG.=42°32'11.71"O	LAT.= 6° 12'4.70"S LONG.=42°32'37.90"O
5	TRECHO 5 — LOC. SIRIEMA ATÉ A LOC. INHUMA	INICIO: E0 FINAL:E266+2.70	EXTENSÃO: 5.322.70m LARGURA: 7,00m	LAT.= 6° 9'8.81"S LONG.= 42°32'17.51"O	LAT.= 6° 6'31.09"S LONG.=42°32'51.52"O
6	TRECHO 6 — LOC. INHUMA ATÉ A LOC. PEDRA DE AMOLAR	INICIO: E0 FINAL:E94+1,50	EXTENSÃO: 1.881,50m LARGURA: 7,00m	LAT.= 6° 5'46.90"S LONG.=42°32'35.60"O	LAT.= 6° 5'8.40"S LONG.=42°33'9.94"O
	LEGENDA/ IDENTIFICAÇÃO			COORDENADAS GEOGRÁFICAS	
7	JA – JAZIDA DE SOLO	–	–	JA1 – 6° 8'30.12"S/ 42°32'32.35"O JA2 – 6° 7'13.16"S/ 42°37'41.06"O	
8	FA – FONTE DE ÁGUA	–	–	FA1 – 6° 6'28.13"S/ 42°37'47.62"O FA2 – 6° 9'38.47"S/ 42°32'0.70"O	

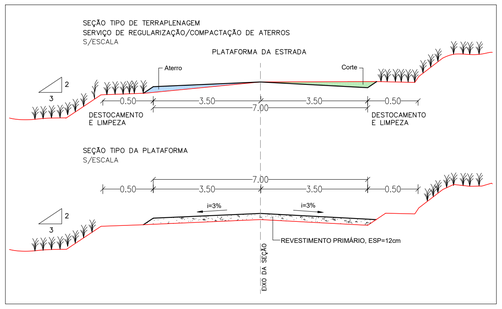

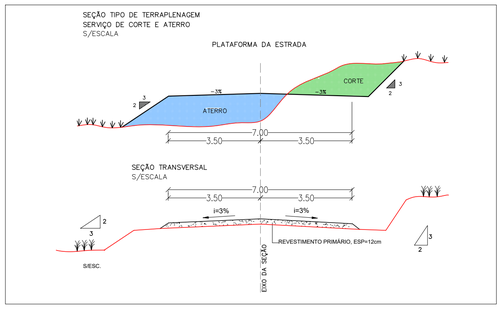

VERMELHA CONSULTORIA

VERMELHA CONSULTORIA LTDA

CLIENTE: PREFEITURA MUNICIPAL DE JARDIM DO MULATO (PI)

PROJETO BÁSICO: EXECUÇÃO DE OBRAS E SERVIÇOS DE ENGENHARIA EM ESTRADAS VICINAIS (REVESTIMENTO PRIMÁRIO)

LOCAL: ZONA RURAL
TRECHO 1
SEDE ATÉ A LOC. SIRIEMA
ESTACA (E0 A E75)

CONVÊNIO Nº/ANO: 977180/2025 - MINISTÉRIO DA AGRICULTURA E PECUÁRIA / P. M. DE JARDIM DO MULATO (PI)

DESENHO: PROJETO DE TERRAPLANAGEM: PERFIS LONGITUDINAIS, SEÇÃO TIPO/ PROJETO GEOMÉTRICO: PLANTA BAIXA, SEÇÃO TIPO DA PLATAFORMA

ESCALA: 1/2500

DADOS DE CAMPO:	DESENHO/CAD:	PROJETISTA:	Nº DO DESENHO:
CLIENTE	WANDERSON LEMOS	Samuel Ferreira Azevedo Engenheiro Civil RN: 061850191/CREA-PI	03
DATA: 2026	FORMATO: A1 / REV.: 00		PRANCHA Nº: PG - 01/20