PERFIL LONGITUDINAL TRECHO 02 - LOC. SIRIEMA ATÉ A LOC. PITOMBEIRA (E300 ATÉ E375)
Escala Vertical: 1/250
Escala Horizontal: 1/2500

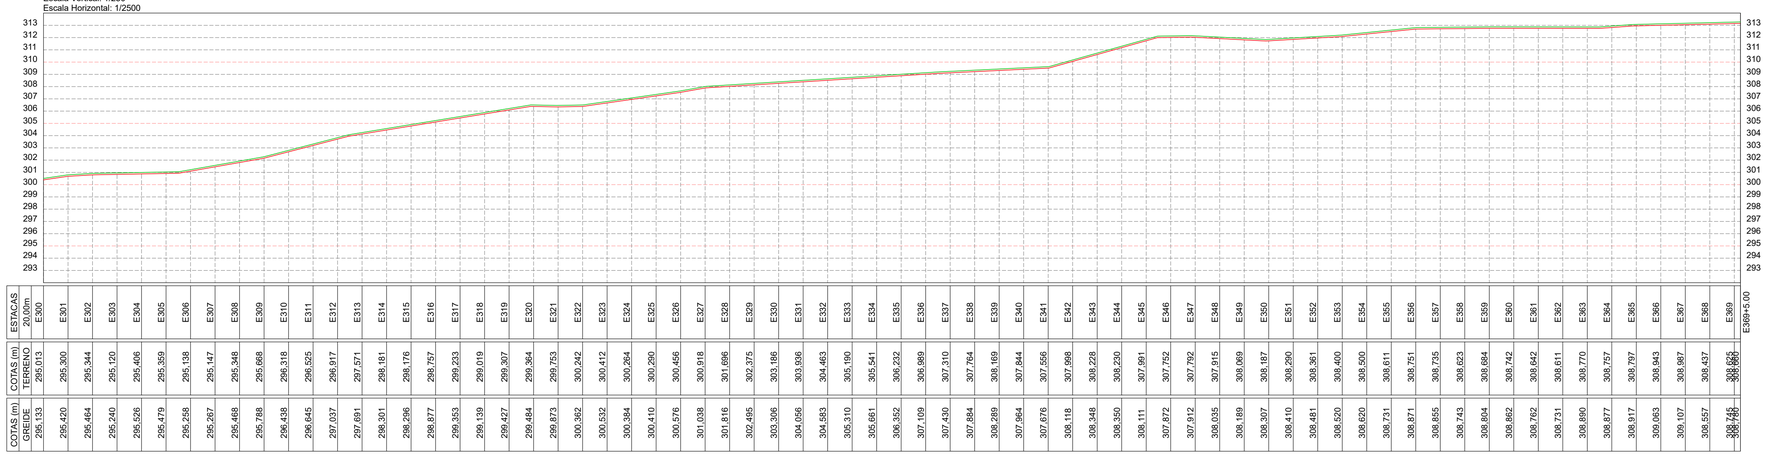

PLANTA BAIXA
ESCALA: 1/2500

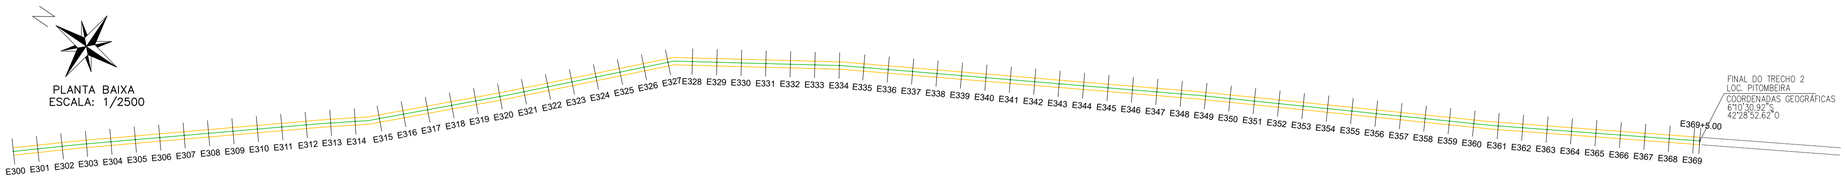

LEGENDA:

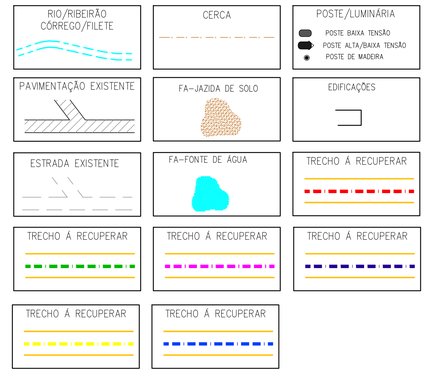

QUADRO RESUMO

Nº	NOME E EXTENSÃO DOS TRECHOS	ESTACAS	LARGURA	COORDENADAS GEOGRÁFICAS INÍCIO	COORDENADAS GEOGRÁFICAS FINAL
1	TRECHO 1 — SEDE ATÉ A LOC. SIRIEMAÍ	INICIO: E0 FINAL: E624+15.00	LARGURA: 7,00m EXTENSÃO:12.495,00m	LAT= 6° 6'1.83"S LONG=42°37'38.73"O	LAT=6° 9'9.17"S LONG=42°32'17.68"O
2	TRECHO 2 — LOC. SIRIEMA ATÉ A LOC. PITOMBEIRA	INICIO: E0 FINAL: E369+5.00	LARGURA: 7,00m EXTENSÃO: 7.385,00m	LAT=6° 9'29.76"S LONG=42°32'10.07"O	LAT= 6° 10'30.92"S LONG=42°28'52.62"O
3	TRECHO 3 — SEDE A LOC OURO VERDE	INICIO: E0 FINAL:E428+0.23	EXTENSÃO: 8.560,23m LARGURA: 7,00m	LAT=6° 5'27.97"S LONG=42°38'11.20"O	LAT= 6° 2'23.71"S LONG=42°36'37.47"O
4	TRECHO 4 — LOC. SIRIEMA ATÉ A LOC. PITOMBEIRA	INICIO: E0 FINAL:E233+9.00	EXTENSÃO: 4.669,00m LARGURA: 7,00m	LAT.= 6° 9'41.22"S LONG.=42°32'11.71"O	LAT.= 6° 12'4.70"S LONG.=42°32'37.90"O
5	TRECHO 5 — LOC. SIRIEMA ATÉ A LOC. INHUMA	INICIO: E0 FINAL:E266+2.70	EXTENSÃO: 5.322.70m LARGURA: 7,00m	LAT.= 6° 9'8.81"S LONG.= 42°32'17.51"O	LAT.= 6° 6'31.09"S LONG.=42°32'51.52"O
6	TRECHO 6 — LOC. INHUMA ATÉ A LOC. PEDRA DE AMOLAR	INICIO: E0 FINAL:E94+1,50	EXTENSÃO: 1.881,50m LARGURA: 7,00m	LAT.= 6° 5'46.90"S LONG.=42°32'35.60"O	LAT.= 6° 5'8.40"S LONG.=42°33'9.94"O
	LEGENDA/ IDENTIFICAÇÃO			COORDENADAS GEOGRÁFICAS	
7	JA - JAZIDA DE SOLO	–	–	JA1 – 6° 8'30.12"S/ 42°32'32.35"O JA2 – 6° 7'13.16"S/ 42°37'41.06"O	
8	FA - FONTE DE ÁGUA	–	–	FA1 – 6° 6'28.13"S/ 42°37'47.62"O FA2 – 6° 9'38.47"S/ 42°32'0.70"O	

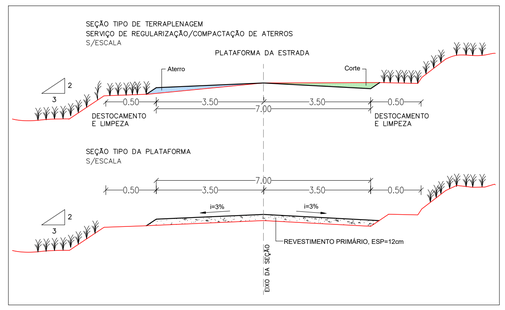

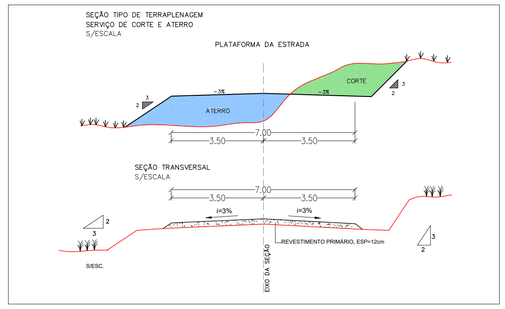

VERMELHA CONSULTORIA

VERMELHA CONSULTORIA LTDA

CLIENTE: PREFEITURA MUNICIPAL DE JARDIM DO MULATO (PI)

PROJETO BÁSICO: EXECUÇÃO DE OBRAS E SERVIÇOS DE ENGENHARIA EM ESTRADAS VICINAIS (REVESTIMENTO PRIMÁRIO)

CONVÊNIO Nº/ANO: 977180/2025 - MINISTÉRIO DA AGRICULTURA E PECUÁRIA / P. M. DE JARDIM DO MULATO (PI)

LOCAL: ZONA RURAL — TRECHO 2 — LOC. SIRIEMA ATÉ A LOC. PITOMBEIRA — ESTACA (E300 A E369+5.00)

DESENHO: PROJETO DE TERRAPLANAGEM: PERFIS LONGITUDINAIS, SEÇÃO TIPO/ PROJETO GEOMÉTRICO: PLANTA BAIXA, SEÇÃO TIPO DA PLATAFORMA

ESCALA: 1/2500

DADOS DE CAMPO: CLIENTE

DESENHO/CAD: WANDERSON LEMOS

PROJETISTA: Samuel Ferreira Azevedo, Engenheiro Civil, RN: 061410199/CREA-PI

Nº DO DESENHO: 03

DATA: 2026

FORMATO: A1

REV.: 00

PRANCHA Nº: PG - 09/20