


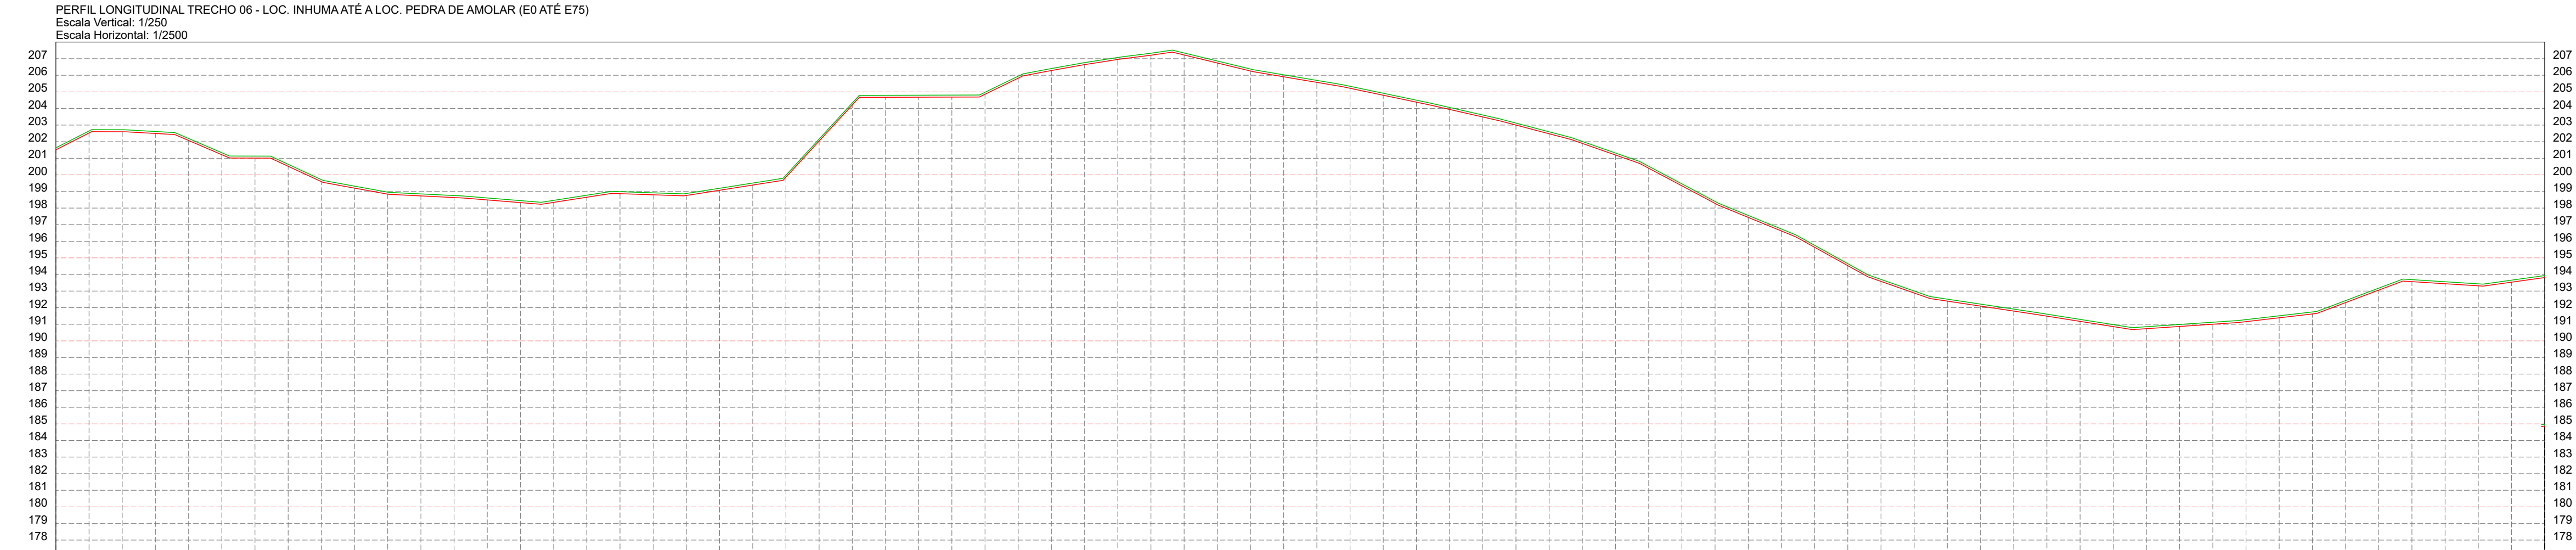
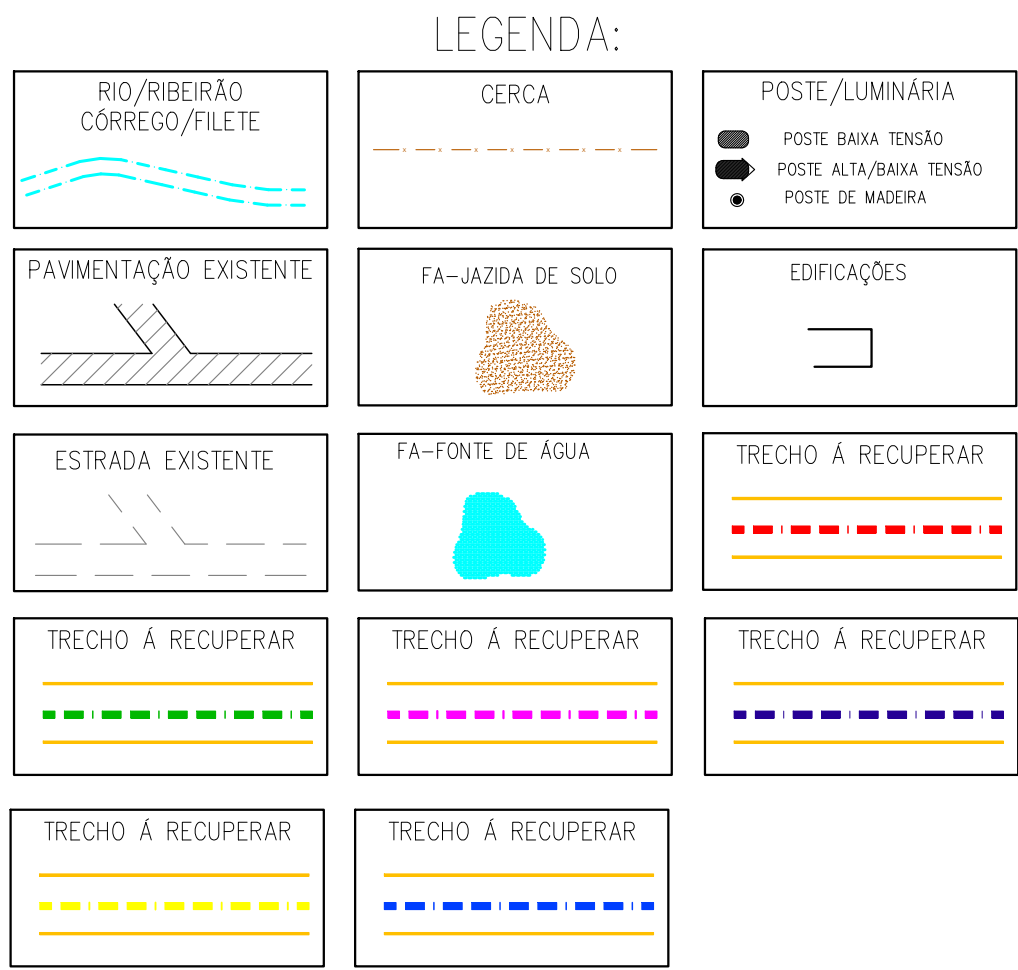
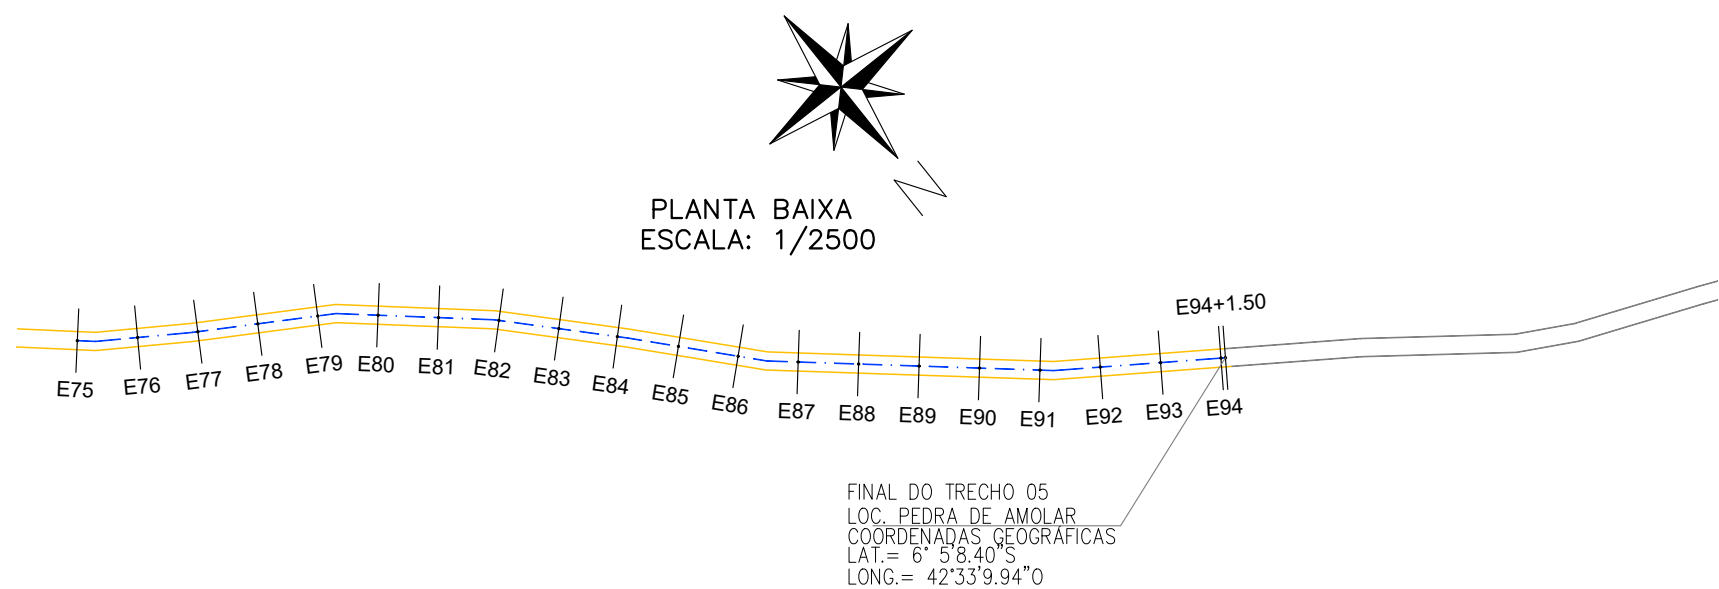
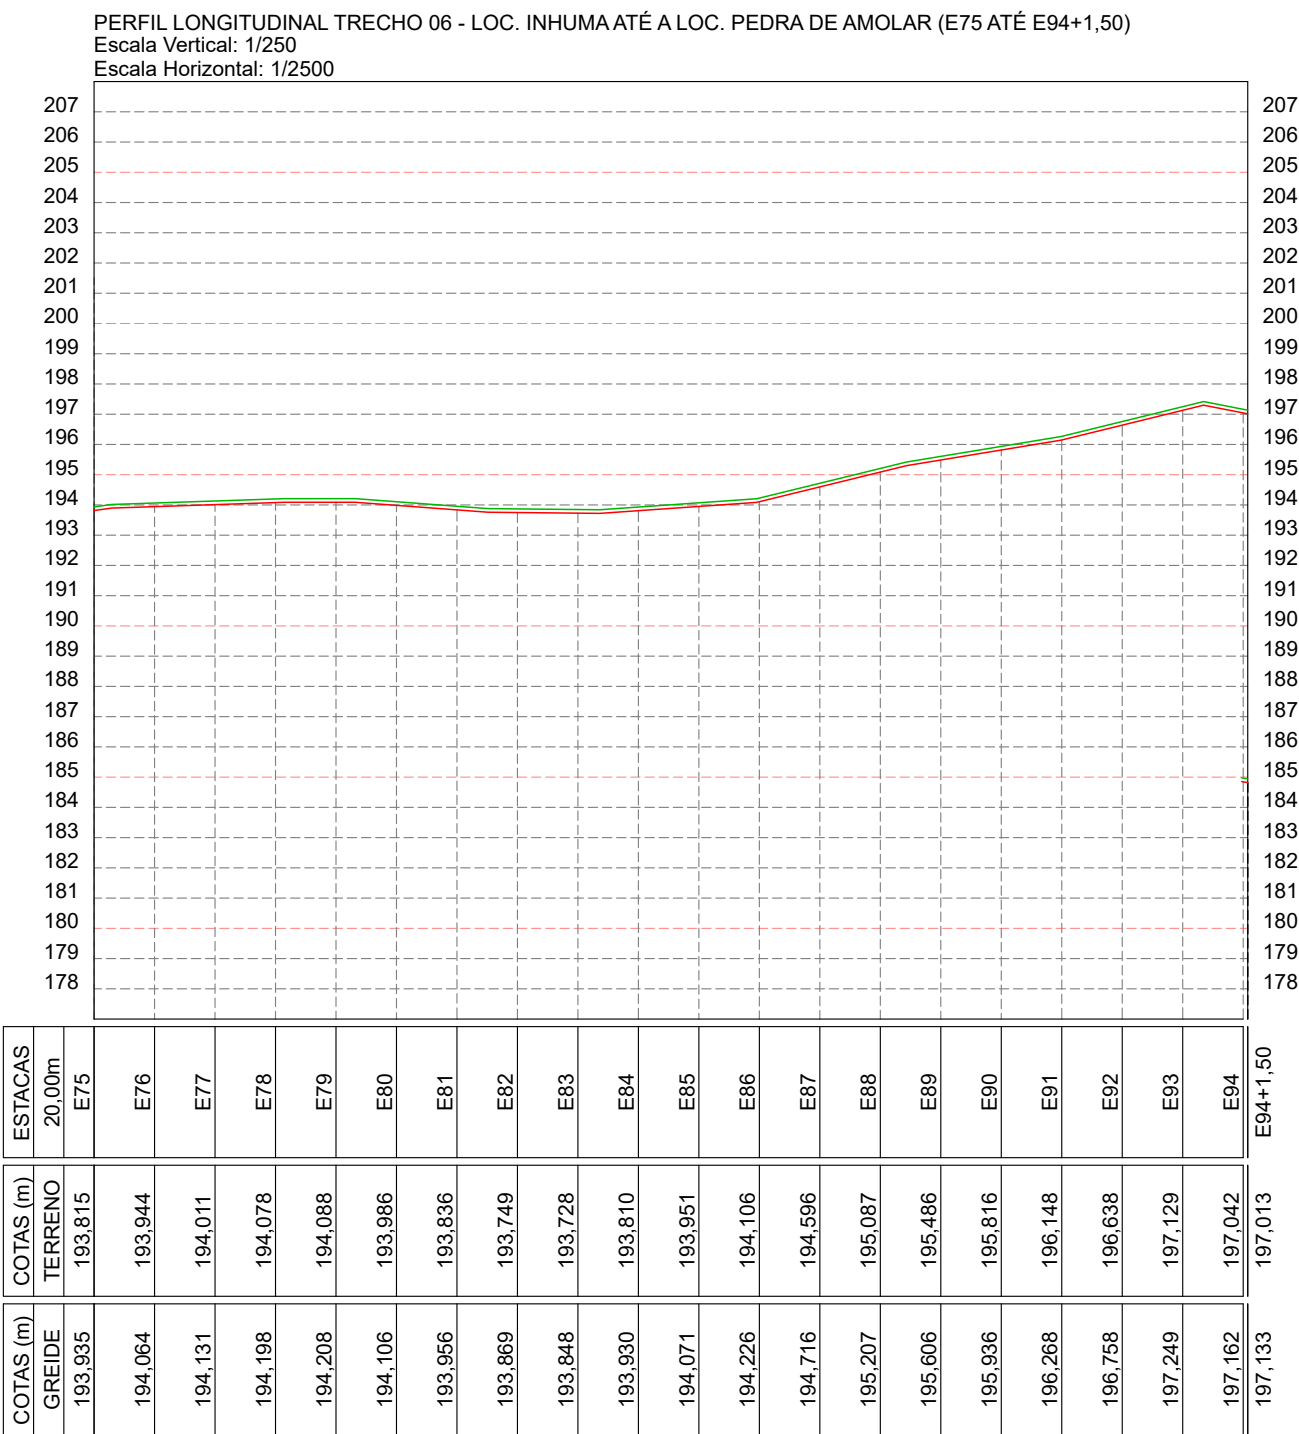


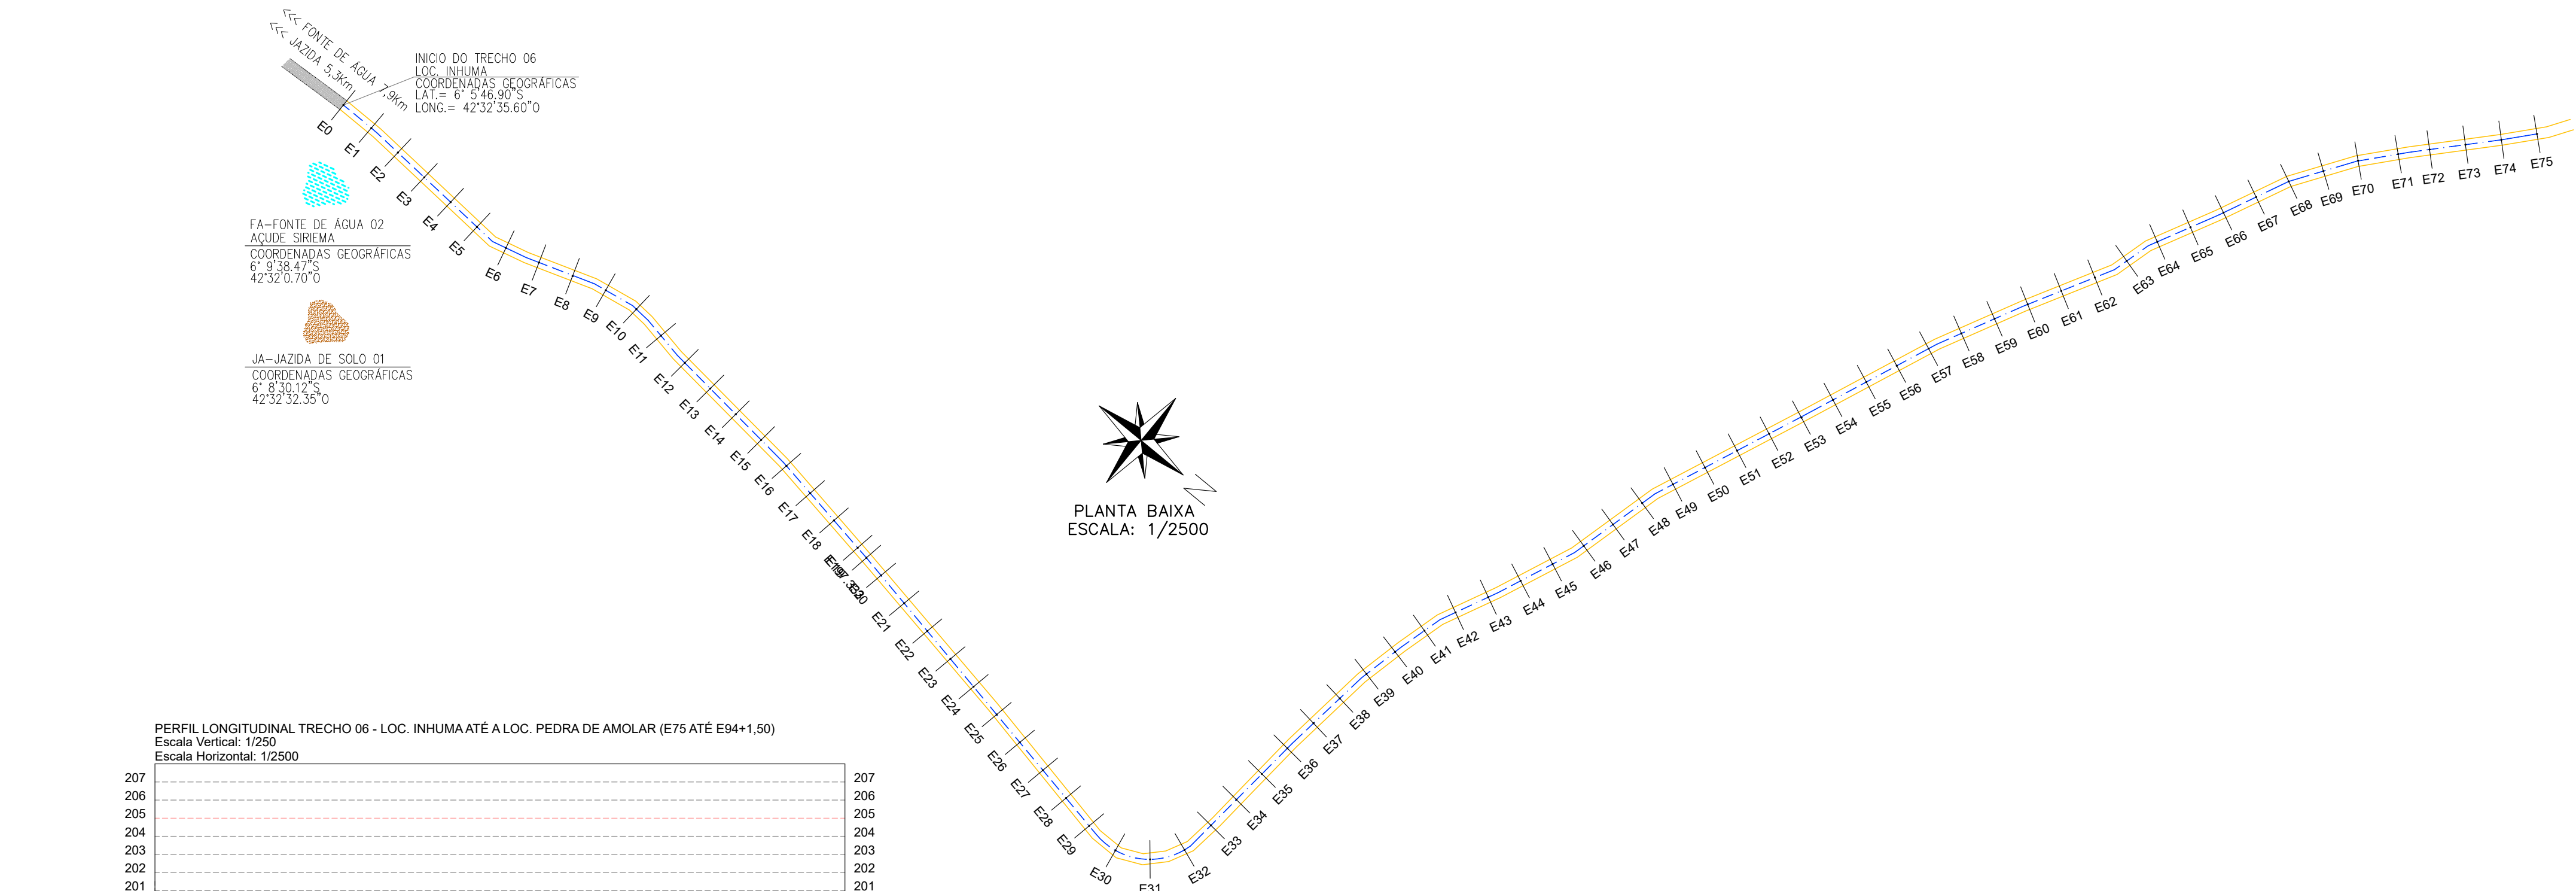

ESTACAS	COTAS (m)	
	TERRENO	20,00m
E0	201.630	201.510
E1	202.647	202.527
E2	202.717	202.597
E3	202.813	202.493
E4	202.191	202.071
E5	201.334	201.214
E6	201.131	201.011
E7	200.837	200.517
E8	199.713	199.593
E9	199.321	199.201
E10	198.958	198.838
E11	198.852	198.732
E12	198.754	198.634
E13	198.610	198.490
E14	198.448	198.328
E15	198.465	198.345
E16	198.775	198.655
E17	198.988	198.868
E18	199.919	199.799
E19	198.879	198.759
E20	199.193	199.073
E21	199.508	199.388
E22	199.979	199.859
E23	202.156	202.036
E24	204.333	204.213
E25	204.793	204.673
E26	204.799	204.679
E27	204.806	204.686
E28	204.977	204.857
E29	205.946	205.826
E30	206.407	206.287
E31	206.763	206.643
E32	207.073	206.953
E33	207.329	207.209
E34	207.341	207.221
E35	206.859	206.739
E36	206.376	206.256
E37	206.027	205.907
E38	205.691	205.571
E39	205.335	205.215
E40	204.917	204.797
E41	204.499	204.379
E42	204.080	203.940
E43	203.606	203.466
E44	203.118	202.998
E45	202.595	202.475
E46	202.013	201.893
E47	201.316	201.196
E48	200.520	200.400
E49	199.451	198.341
E50	198.400	198.280
E51	197.556	197.436
E52	196.738	196.618
E53	195.757	195.637
E54	194.650	194.530
E55	193.702	193.582
E56	193.003	192.883
E57	192.514	192.394
E58	192.214	192.094
E59	191.914	191.794
E60	191.609	191.489
E61	191.294	191.174
E62	190.979	190.859
E63	190.855	190.735
E64	190.989	190.869
E65	191.124	191.004
E66	191.280	191.160
E67	191.511	191.391
E68	191.742	191.622
E69	192.426	192.306
E70	193.178	193.058
E71	193.688	193.568
E72	193.561	193.441
E73	193.435	193.315
E74	193.657	193.537
E75	193.935	193.815

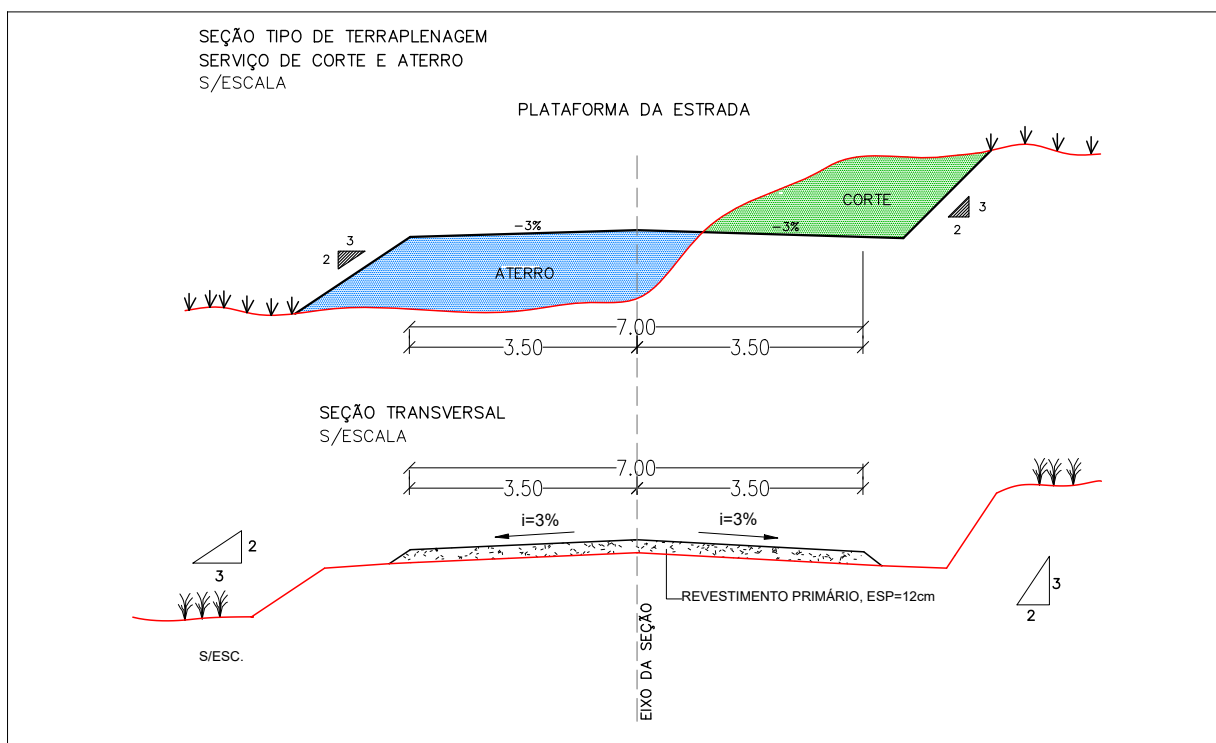

Nº	NOME E EXTENSÃO DOS TRECHOS	ESTACAS	LARGURA	COORDENADAS GEORÁFICAS	
				INÍCIO	FINAL
1	TRECHO 1 SEDE ATÉ A LOC. SIRIEMA	INÍCIO: E0 FINAL: E624+15.00	LARGURA: 7,00m EXTENSÃO: 12.495,00m	LAT= 6° 6'1.83"S LONG=42°37'38.73"O	LAT=6° 9'9.17"S LONG=42°32'17.68"O
2	TRECHO 2 LOC. SIRIEMA ATÉ A LOC. PITOMBEIRA	INÍCIO: E0 FINAL: E369+5.00	LARGURA: 7,00m EXTENSÃO: 7.385,00m	LAT=6° 9'29.76"S LONG=42°32'10.07"O	LAT= 6° 10'30.92"S LONG=42°28'52.62"O
3	TRECHO 3 SEDE A LOC. OURO VERDE	INÍCIO: E0 FINAL: E428+0.23	LARGURA: 7,00m	LAT=6° 5'27.97"S LONG=42°38'11.20"O	LAT= 6° 2'23.71"S LONG=42°36'37.47"O
4	TRECHO 4 LOC. SIRIEMA ATÉ A LOC. PITOMBEIRA	INÍCIO: E0 FINAL: E233+9.00	EXTENSÃO: 4.669,00m LARGURA: 7,00m	LAT= 6° 9'41.22"S LONG=42°32'11.71"O	LAT= 6° 12'4.70"S LONG=42°32'37.90"O
5	TRECHO 5 LOC. SIRIEMA ATÉ A LOC. INHUMA	INÍCIO: E0 FINAL: E266+2.70	EXTENSÃO: 5.322,70m LARGURA: 7,00m	LAT= 6° 9'8.81"S LONG= 42°32'17.51"O	LAT= 6° 6'31.09"S LONG=42°32'51.52"O
6	TRECHO 6 LOC. INHUMA ATÉ A LOC. PEDRA DE AMOLAR	INÍCIO: E0 FINAL: E94+1.50	EXTENSÃO: 1.881,50m LARGURA: 7,00m	LAT= 6° 5'46.90"S LONG=42°32'35.60"O	LAT= 6° 5'8.40"S LONG=42°33'9.94"O
LEGENDA/ IDENTIFICAÇÃO				COORDENADAS GEORÁFICAS	
7	JA - JAZIDA DE SOLO	-	-	JA1 - 6° 8'30.12"S/ JA2 - 6° 7'13.16"S/	42°32'32.35"O 42°37'41.06"O
8	FA - FONTE DE ÁGUA	-	-	FA1 - 6° 6'28.13"S/ FA2 - 6° 9'38.47"S/	42°37'47.62"O 42°32'0.70"O

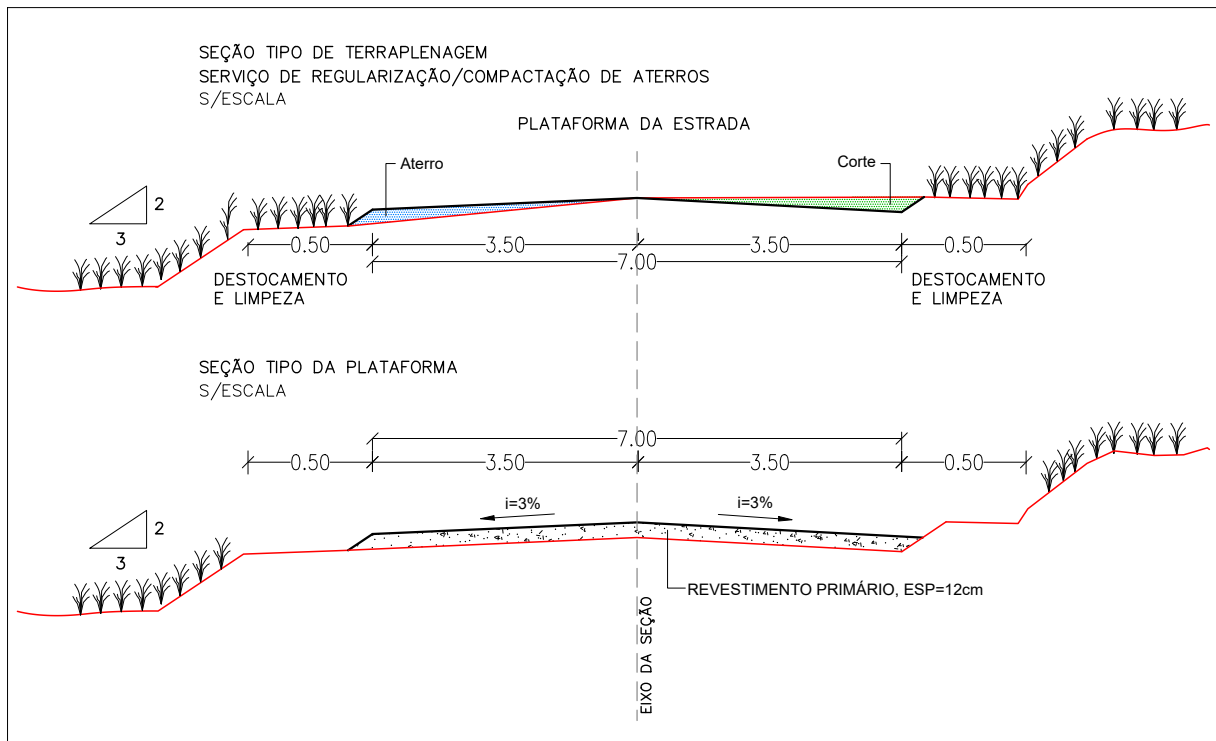

VERMELHA

CONSULTORIA

VERMELHA CONSULTORIA LTDA

CLIENTE:

PREFEITURA MUNICIPAL DE JARDIM DO MULATO (PI)

PRATO: BASICO

EXECUÇÃO DE OBRAS E SERVIÇOS DE ENGENHARIA EM ESTRADAS VICINAIS (REVESTIMENTO PRIMÁRIO)

CONVÊNIO Nº/NO:

977180/2025 - MINISTÉRIO DA AGRICULTURA E PECUÁRIA / P. M. DE JARDIM DO MULATO (PI)

DESENHO:

PROJETO DE TERRAPLENAGEM: PERIS LONGITUDINAIS, SEÇÃO TIPO/ PROJETO GEOMÉTRICO- PLANTA BAIXA, SEÇÃO TIPO DA PLATAFORMA

DADOS DE CAMPO:

DESENHO/CAD:

WANDERSON LEMOS

DATA:

2026

FORMATO:

A1

REV.:

00

PROJETISTA:

Samuel Ferreira Azevedo
Engenheiro Civil
R.N.: 2514106139/CREA-PI

Nº DO DESENHO:

03

PRANCHA Nº:

PG - 20/20