
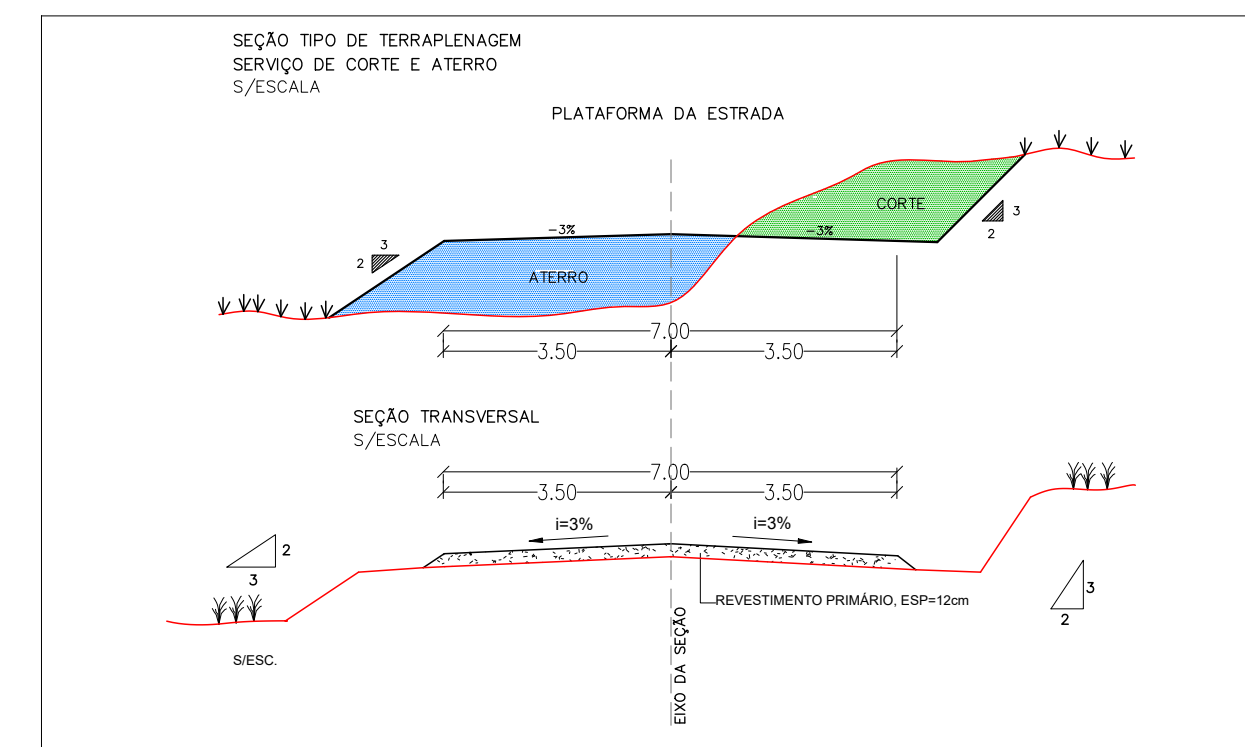
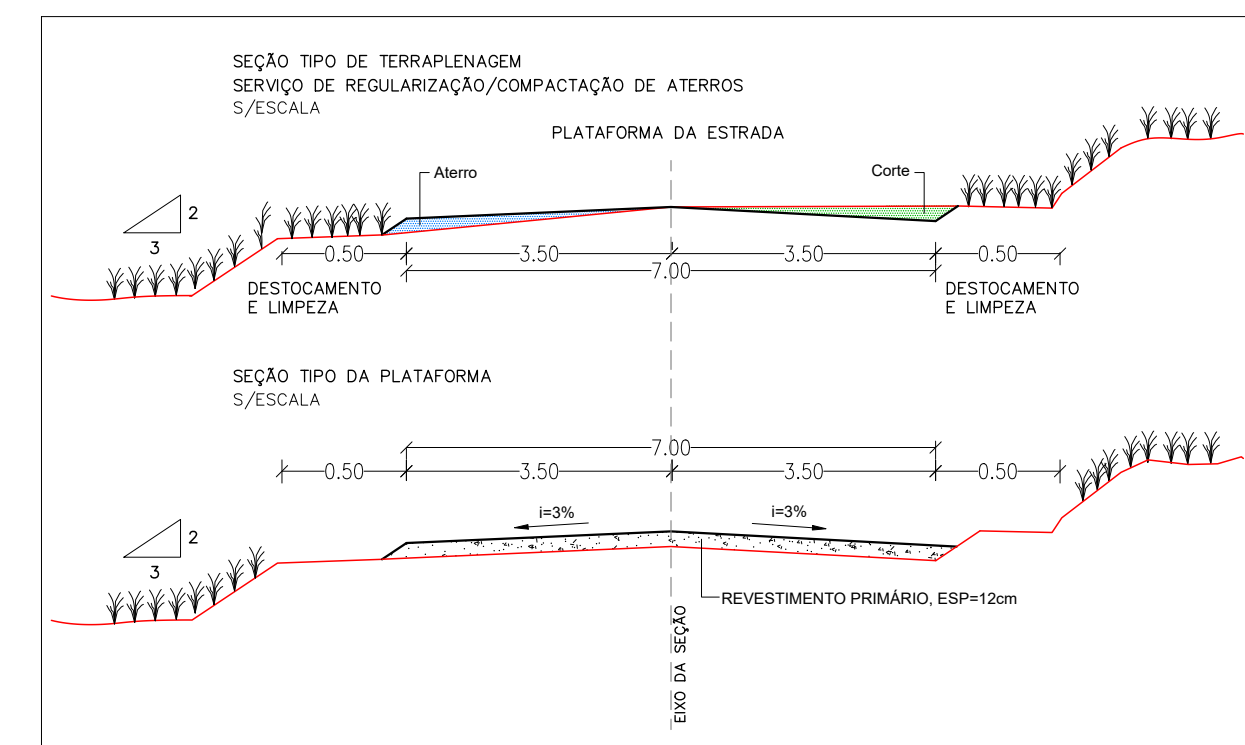
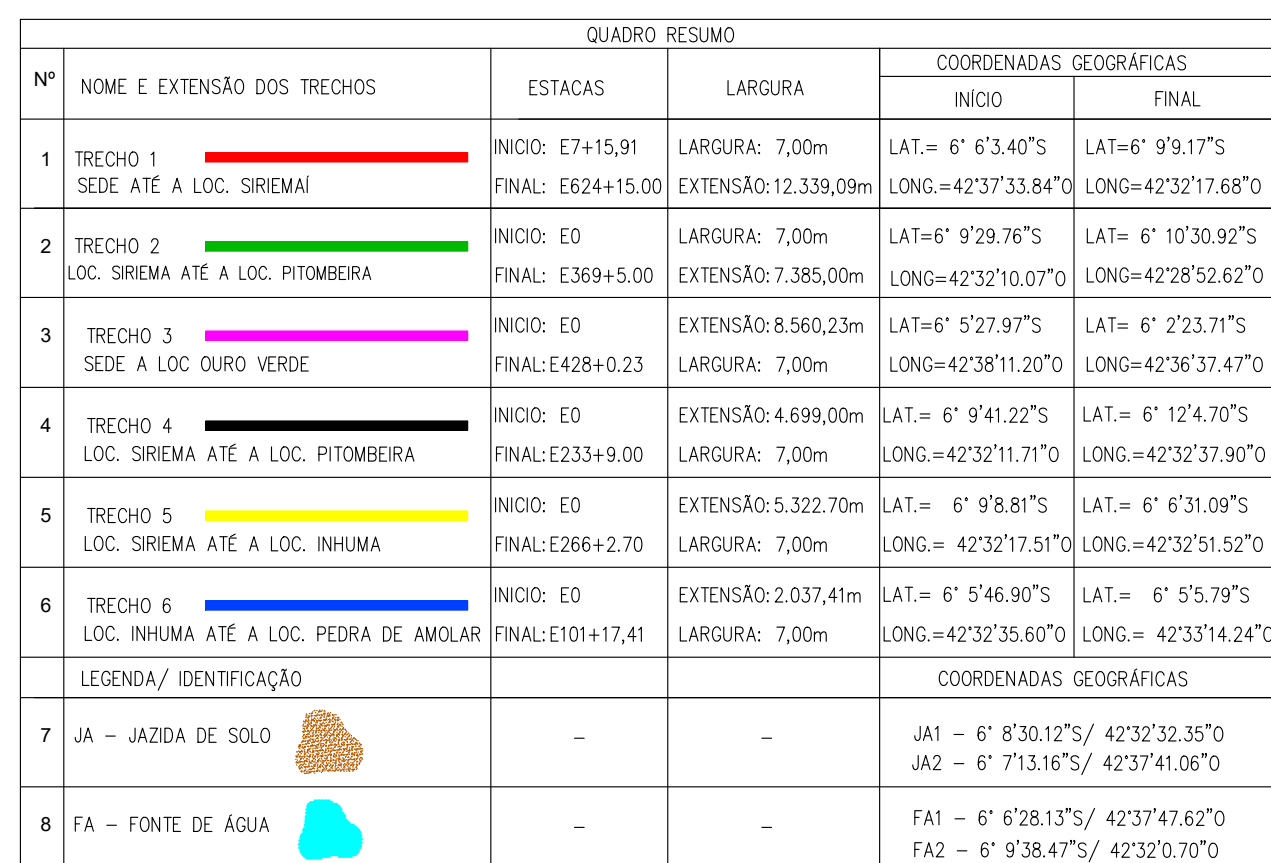
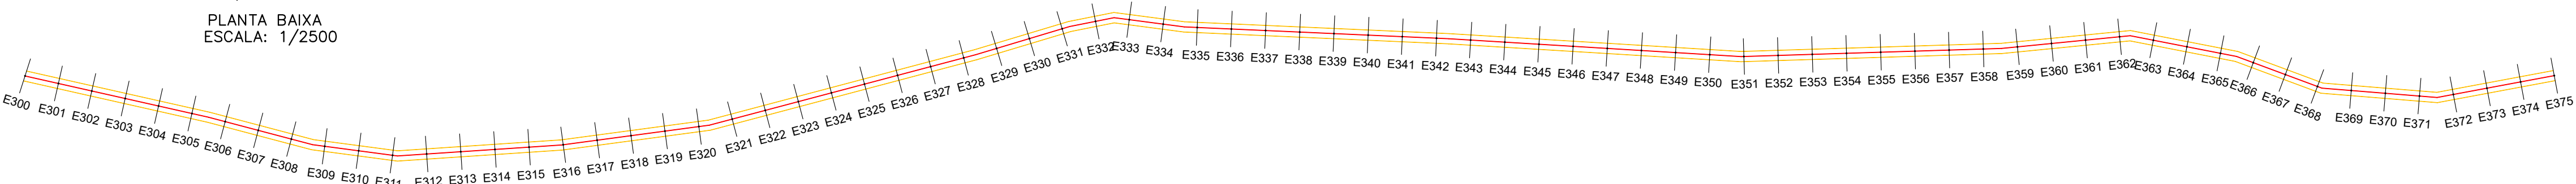
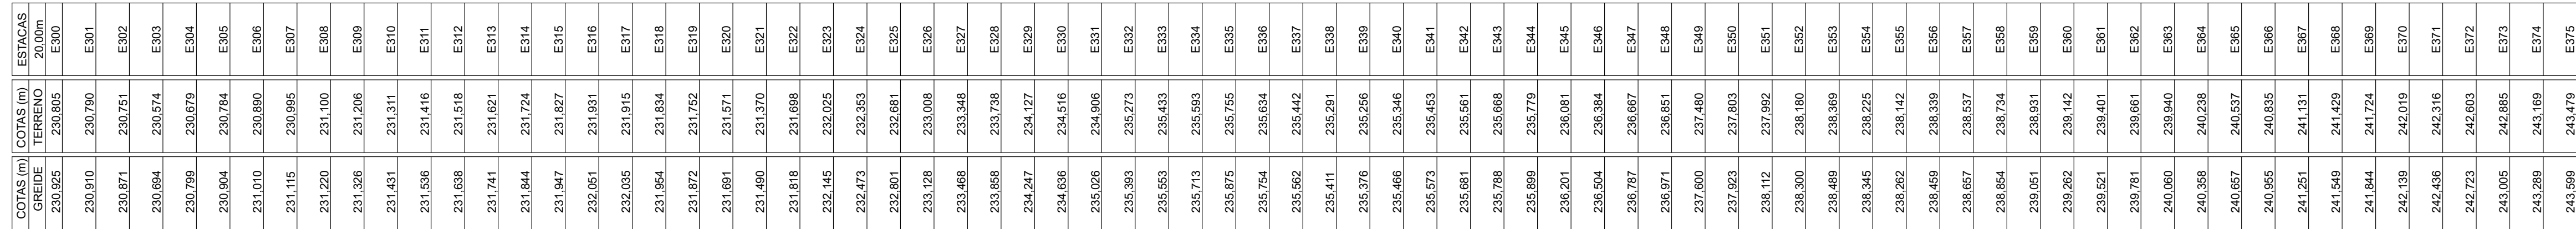
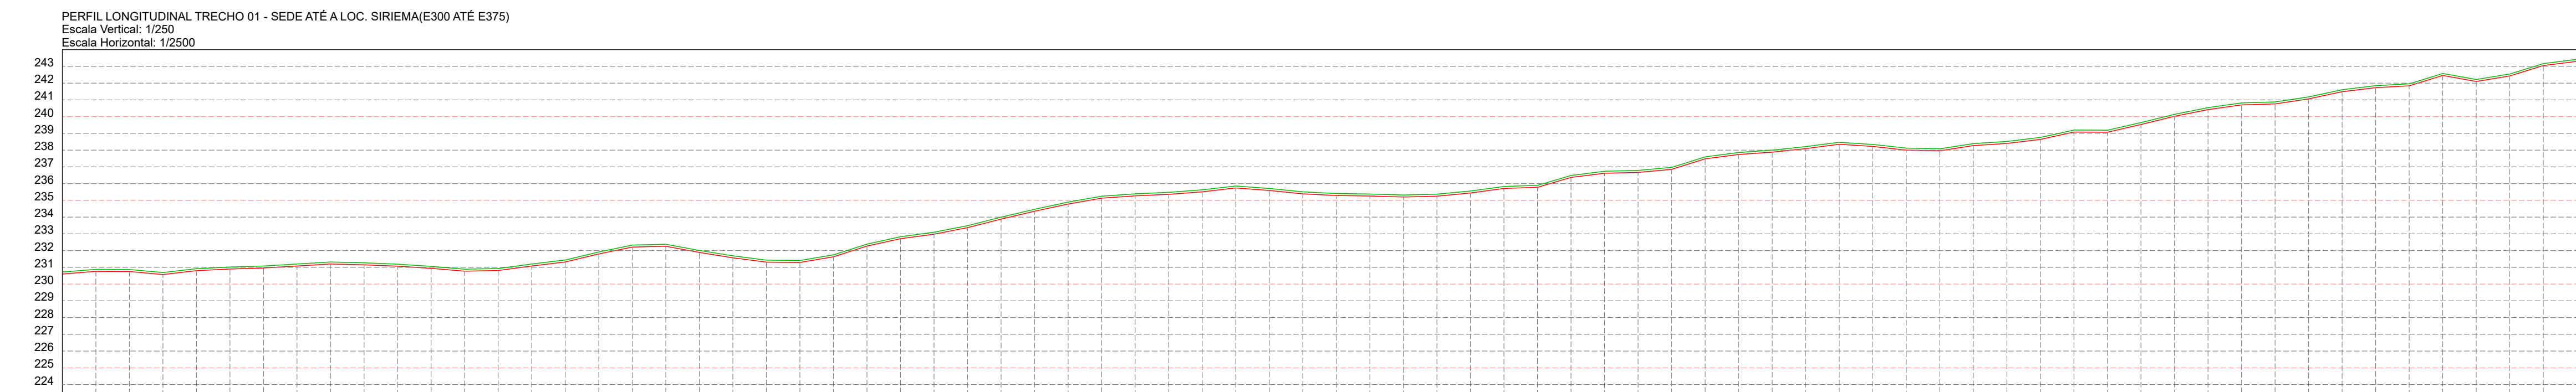


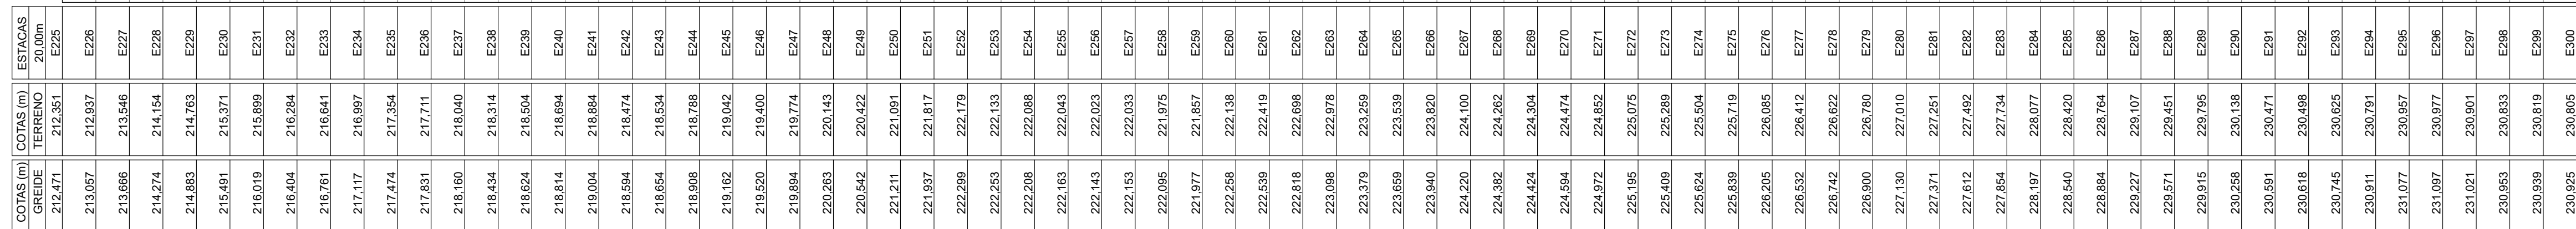

		VERMELHA CONSULTORIA LTDA	
CLIENTE:			
PROJETO BÁSICO:		LOCAL:	
EXECUÇÃO DE OBRAS E SERVIÇOS DE ENGENHARIA EM ESTRADAS VICINAIS (REVESTIMENTO PRIMÁRIO)		ZONA RURAL	
CONVÊNIO Nº/ANO:		SEDE ATUA E L30. SIREMA	
977180/2025 - MINISTÉRIO DA AGRICULTURA E PECUÁRIA / P. M. DE JARDIM DO MULATO (PI)		ESTACA (E225 A E300 E E300 A E375)	
DESENHO:		ESCALA:	
PROJETO DE TERRAPLANAGEM: PERIS LONGITUDINAIS, SEÇÃO TIPO/ PROJETO GEOMÉTRICO- PLANTA BAIXA, SEÇÃO TIPO DA PLATAFORMA		1/2500	
DADOS DE CAMPO:		Nº DO DESENHO:	
CLIENTE		03	
DESENHO/CAD:		PRANCHA Nº:	
WANDERSON LEMOS		PG. 03/20	
DATA:		PROJETO:	
2026		A1	
FORMATO:		REV:	
A1		00	
		Assinado Samuel Ferreira Assado Engenheiro Civil Rég. Nº 14106199/CREA-PI	