
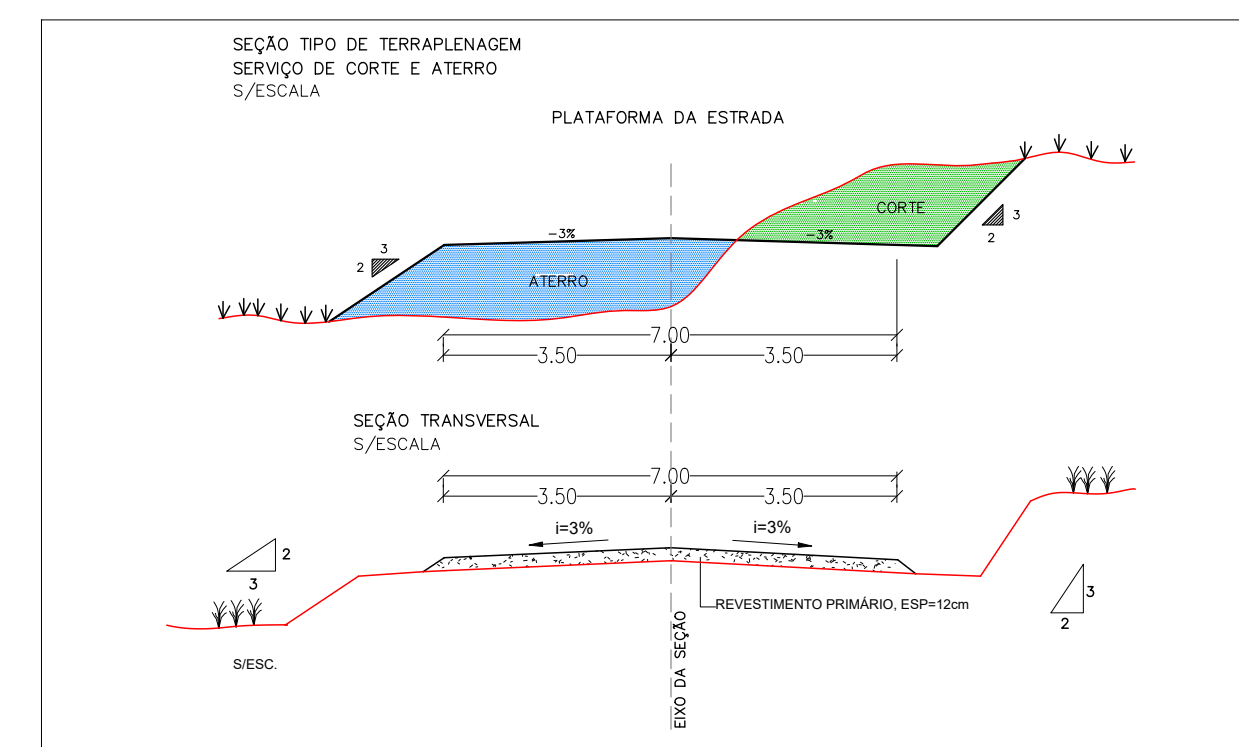
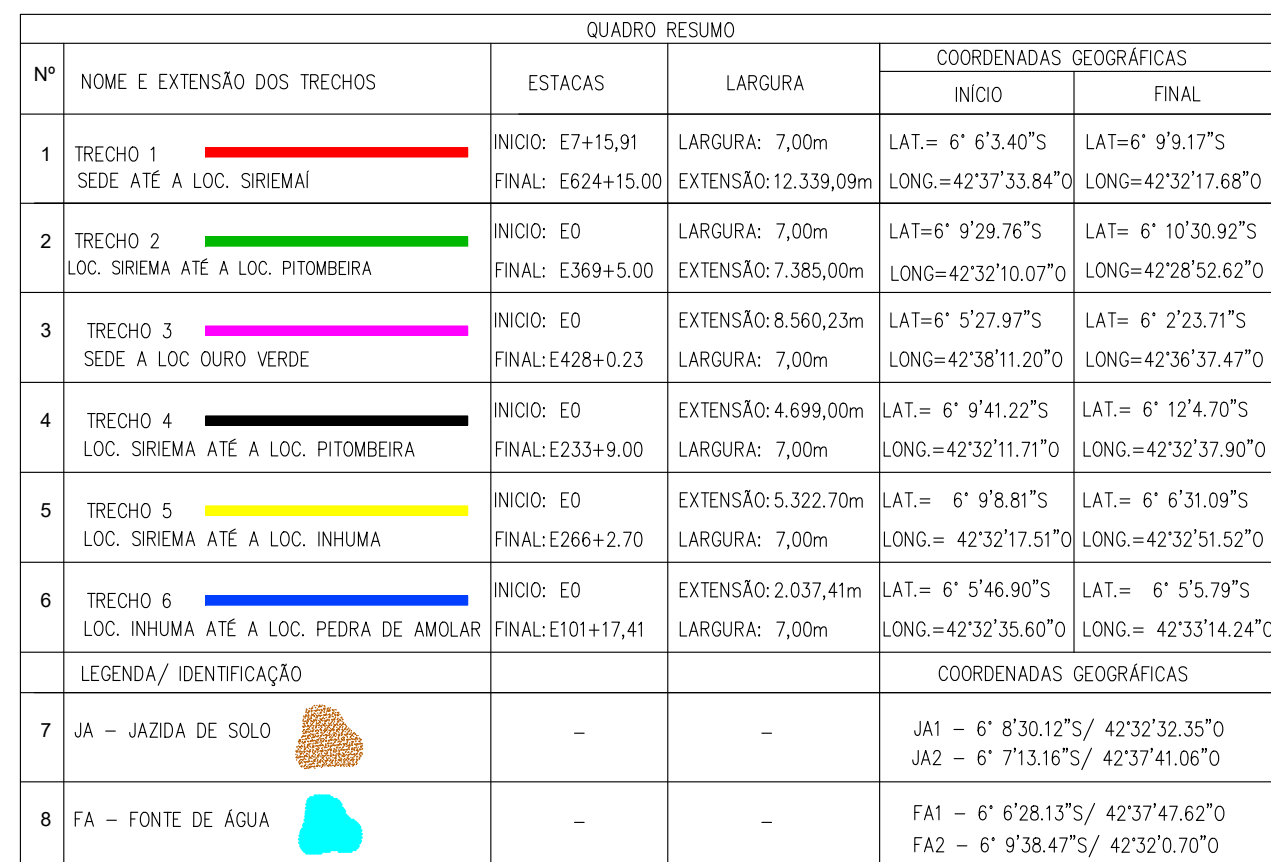


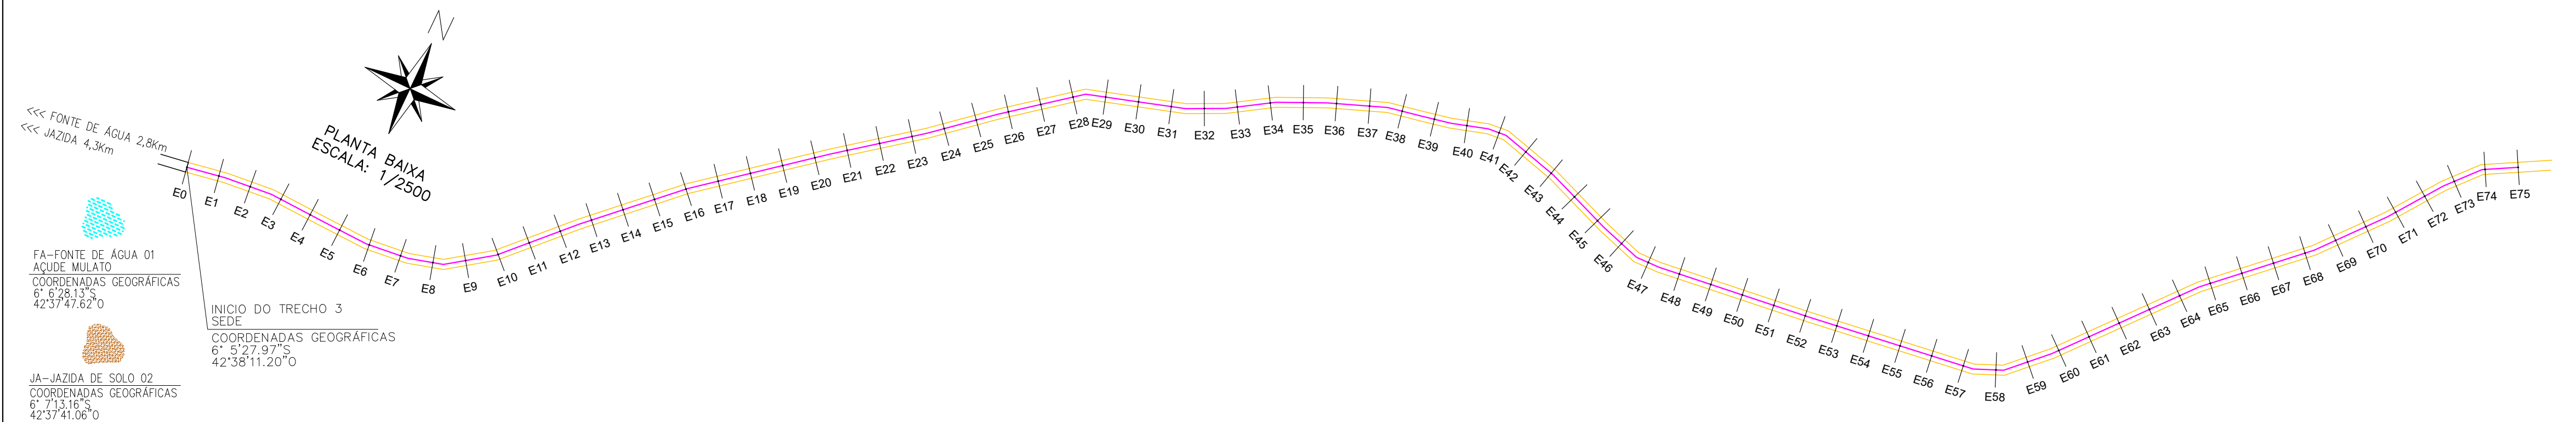

DADOS DE CAMPO:		DESENHO/CAD:		PROJETISTA:
CLIENTE		WANDERSON LEMOS		 Samuel Ferreira Azevedo Engenheiro Civil RN: 1514106199/CREA:
DATA:	2026	FORMATO:	REV.: A1 00	