
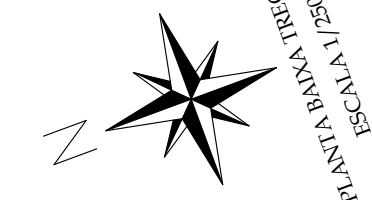
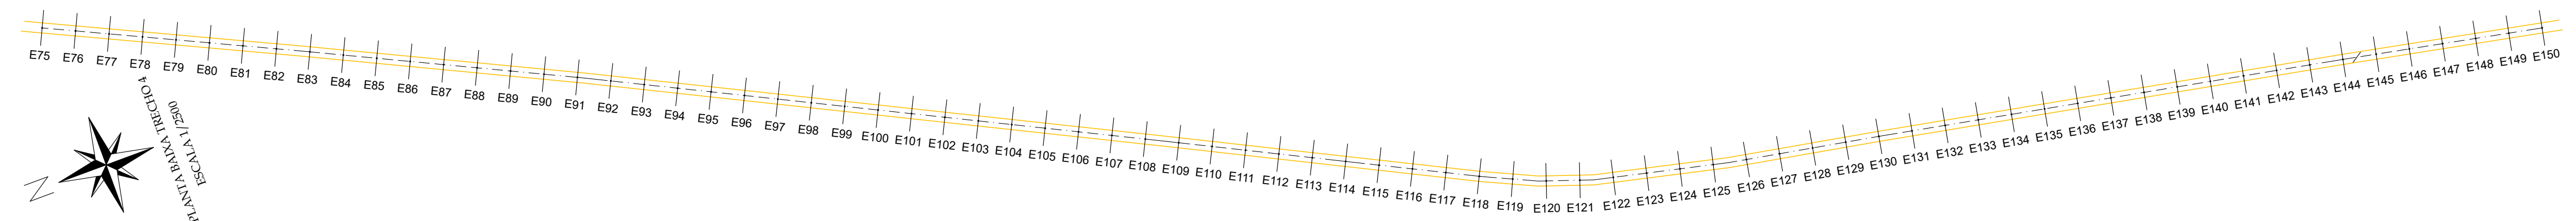
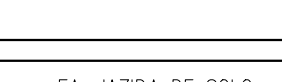
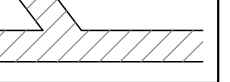
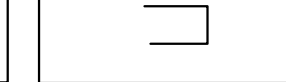
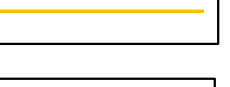


[illegible]

RIO/RIBEIRÃO CÓRREGO/FILETE 	CERCA 	POSTE/LUMINÁRIA  POSTE BAIXA TENSÃO  POSTE ALTA/BAIXA TENSÃO  POSTE DE MADEIRA
PAVIMENTAÇÃO EXISTENTE 	FA-JAZIDA DE SOLO 	EDIFICAÇÕES 
ESTRADA EXISTENTE 	FA-FONTE D'ÁGUA 	TRECHO A RECUPERAR 
TRECHO A RECUPERAR 	TRECHO A RECUPERAR 	TRECHO A RECUPERAR 
TRECHO A RECUPERAR 	TRECHO A RECUPERAR 	

QUADRO RESUMO						
Nº	NOME E EXTENSÃO DOS TRECHOS	ESTACAS		LARGURA	COORDENADAS GEOGRÁFICAS	
		INÍCIO	FINAL		INÍCIO	FINAL
1	TRECHO 1 SEDE ATE A LOC. SIRMÊA		NÍCIO: E7+15,91 FINAL: E624+15,00	LARGURA: 7,00m EXTENSÃO: 12,339,09m	LAT= -6° 6'13,40"S LONG= 42°37'33,84"W	LAT=6° 9'9,17"S LONG=42°37'16,80"W
2	TRECHO 2 LOC. SIRMÊA ATE A LOC. PITOMBEIRA		NÍCIO: E6 FINAL: E369+5,00	LARGURA: 7,00m EXTENSÃO: 2,385,00m	LONG=6° 9'29,76"S LONG=42°38'10,07"W	LAT= -6° 10'30,92"S LONG=42°38'26,62"W
3	TRECHO 3 SEDE A LOC OURO VERDE		NÍCIO: E6 FINAL: E428+0,23	EXTENSÃO: 8.560,23m LARGURA: 7,00m	LONG=6° 5'27,99"S LONG=42°36'11,20"W	LAT= -6° 7'23,71"S LONG=42°36'37,47"W
4	TRECHO 4 LOC. SIRMÊA ATE A LOC. PITOMBEIRA		NÍCIO: E6 FINAL: E233+9,00	EXTENSÃO: 4.699,00m LARGURA: 7,00m	LAT= -6° 9'41,22"S LONG=42°32'11,71"W	LAT= -6° 12'4,70"S LONG=42°32'37,90"W
5	TRECHO 5 LOC. SIRMÊA ATE A LOC. INHUMA		NÍCIO: E6 FINAL: E266+2,70	EXTENSÃO: 5.322,70m LARGURA: 7,00m	LAT= -6° 9'8,81"S LONG= 42°32'17,51"W	LAT= -6° 6'31,09"S LONG=42°32'51,52"W
6	TRECHO 6 LOC. INHUMA ATE A LOC. PEDRA DE AMOLAR		NÍCIO: E101 FINAL: E101+17,41	EXTENSÃO: 2.037,41m LARGURA: 7,00m	LAT= -6° 5'46,90"S LONG=42°32'35,60"W	LAT= -6° 5'5,79"S LONG= 42°32'14,24"W
	LEGENDA / IDENTIFICAÇÃO	COORDENADAS GEOGRÁFICAS				
7	JA - JAZIDA DE SOLO 	-	-	-	JA1 - 6° 8'30,12"S / 42°32'32,35"W JA2 - 6° 7'13,16"S / 42°37'41,06"W	
8	FA - FONTE DE ÁGUA 	-	-	-	FA1 - 6° 28'12,13"S / 42°37'47,62"W FA2 - 6° 9'38,47"S / 42°32'07,70"W	

 