




TRECHO 1: SEDE ATÉ A LOC. SIRIEMA

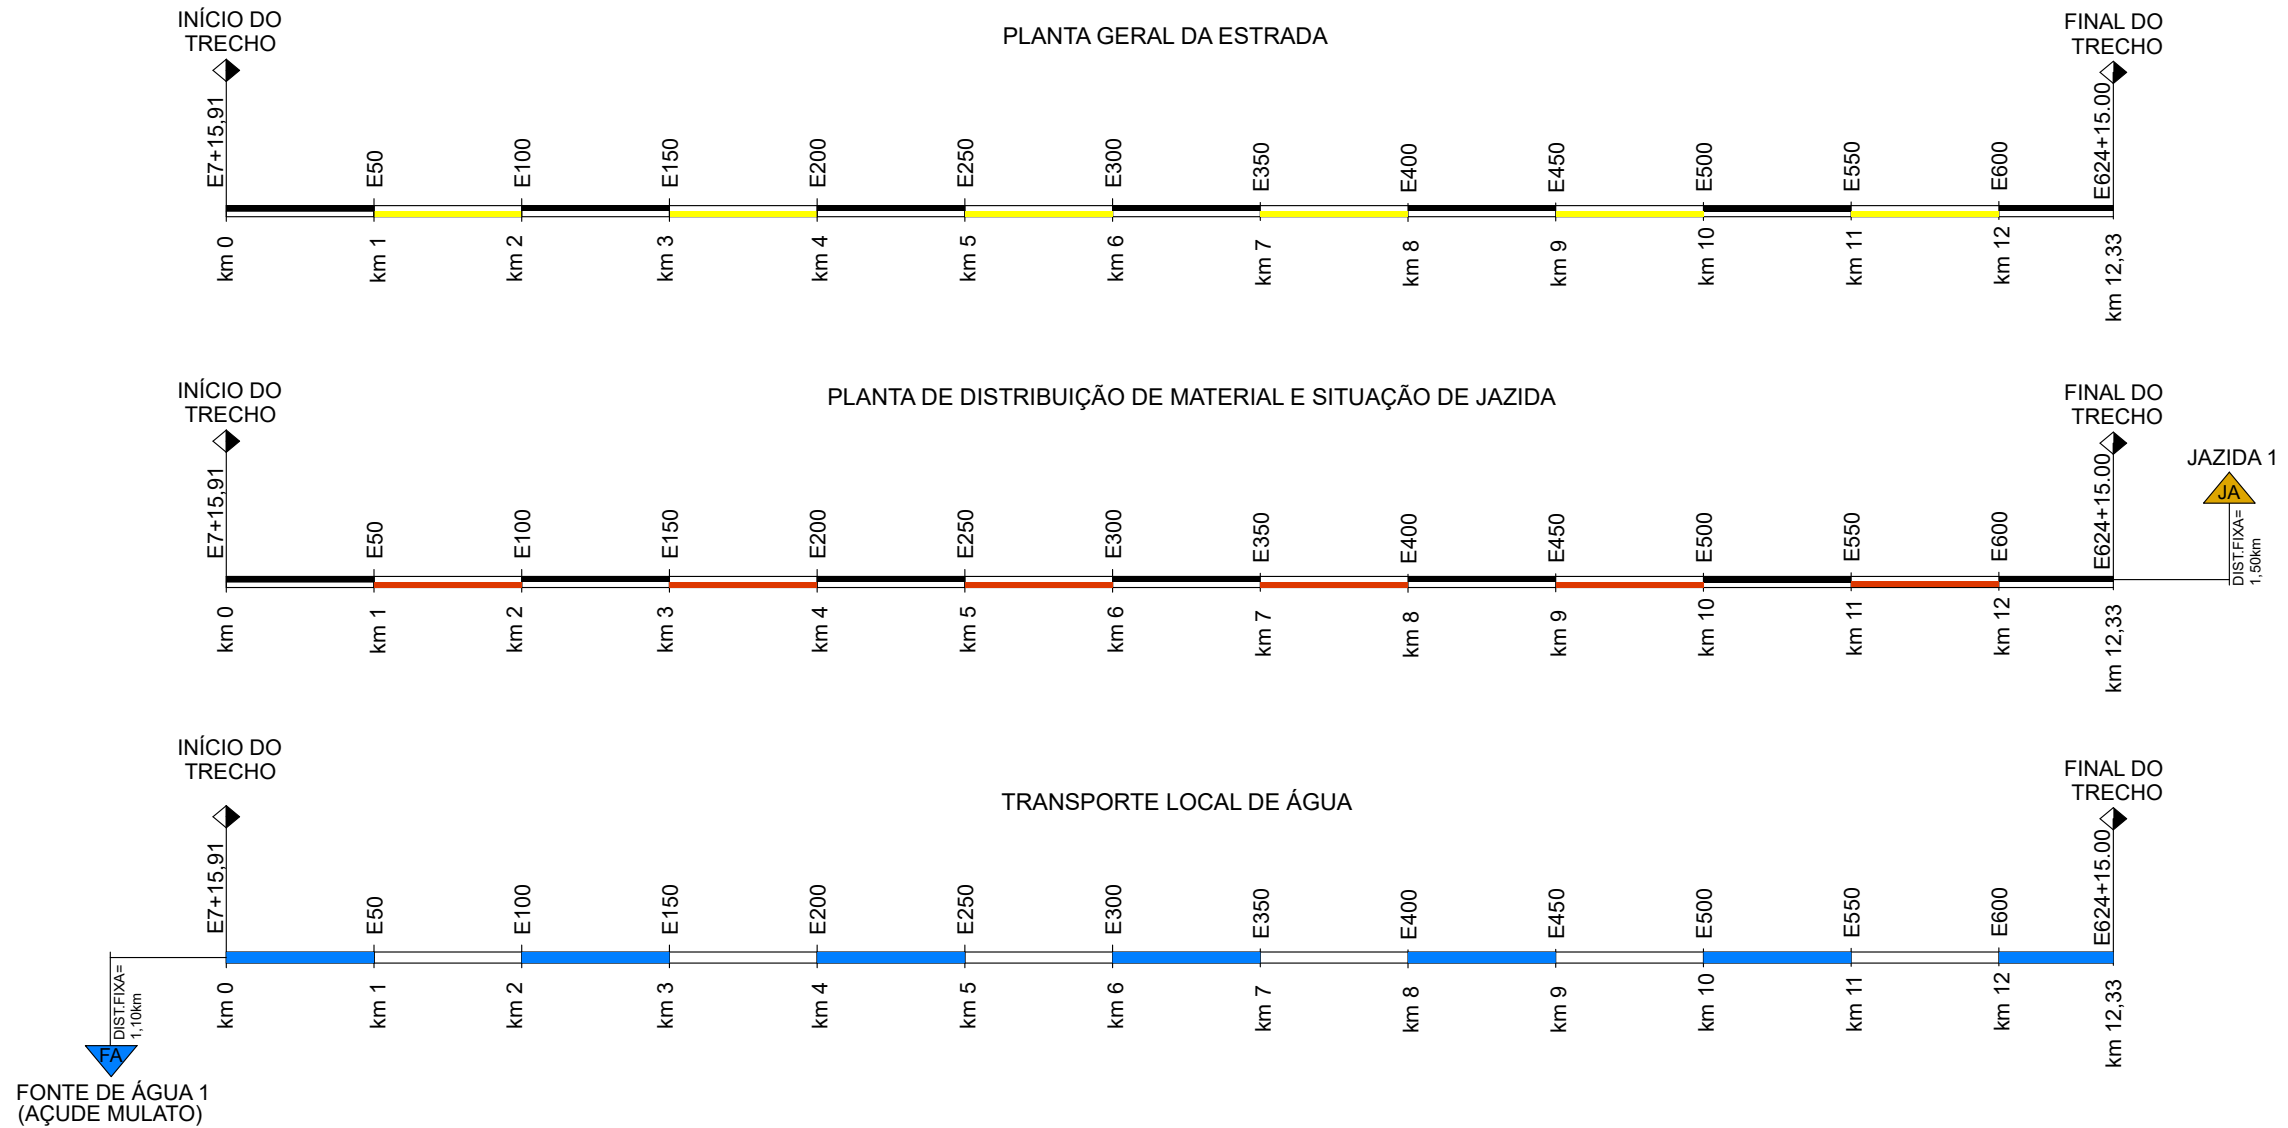


TRECHO 2: LOC. SIRIEMAATÉ A LOC. PITOMBEIRA

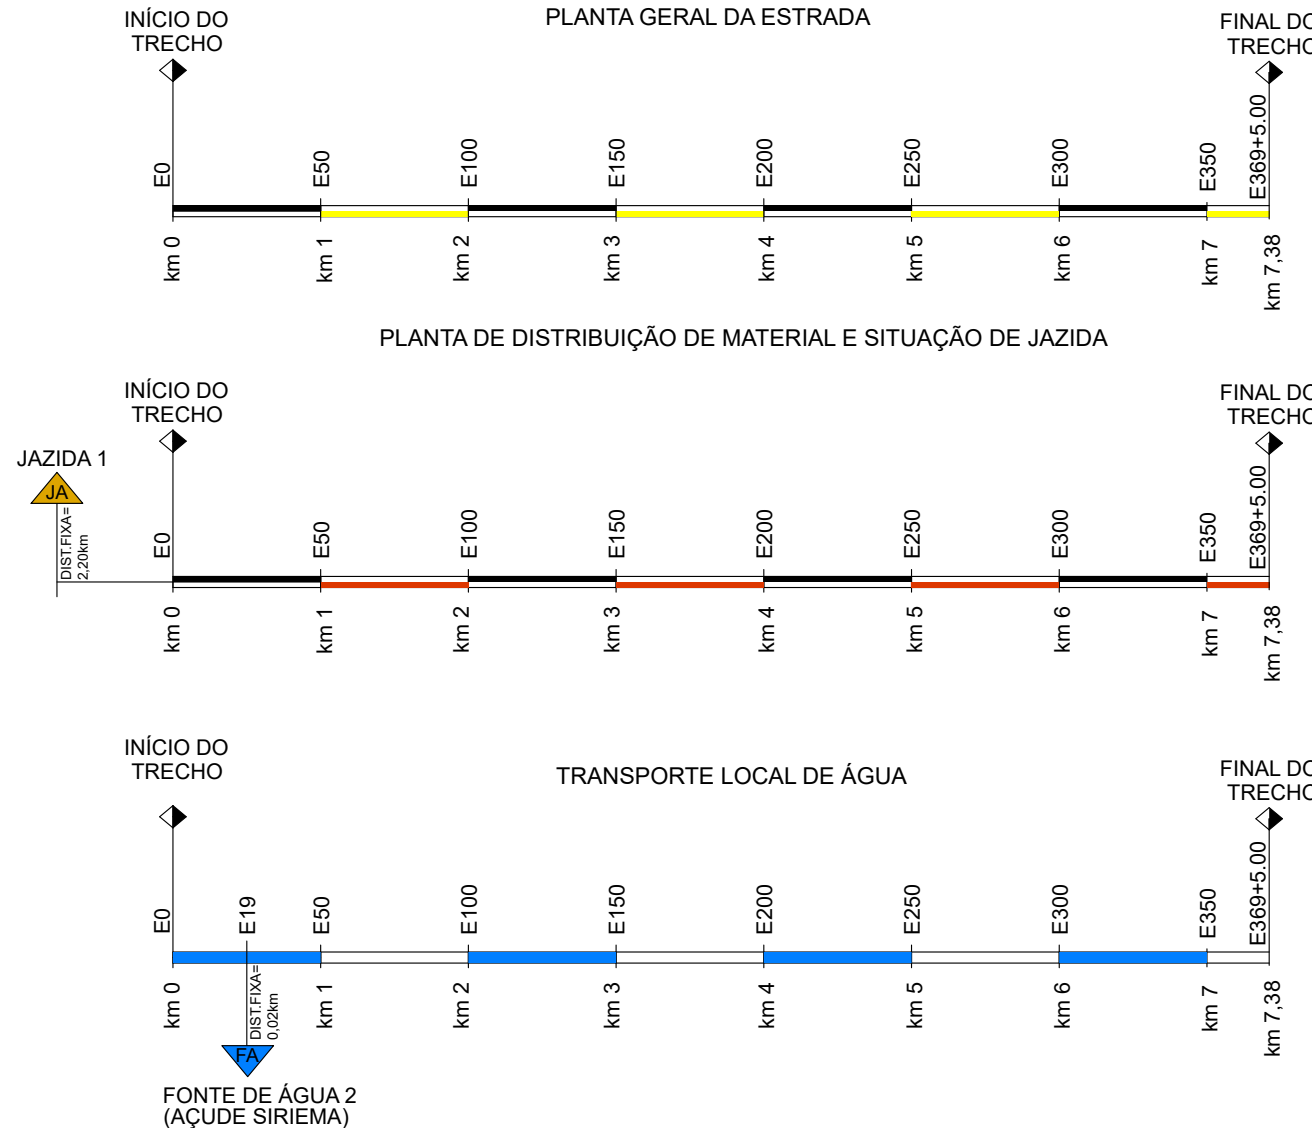


TRECHO 3: SEDE A LOC. OURO VERDE

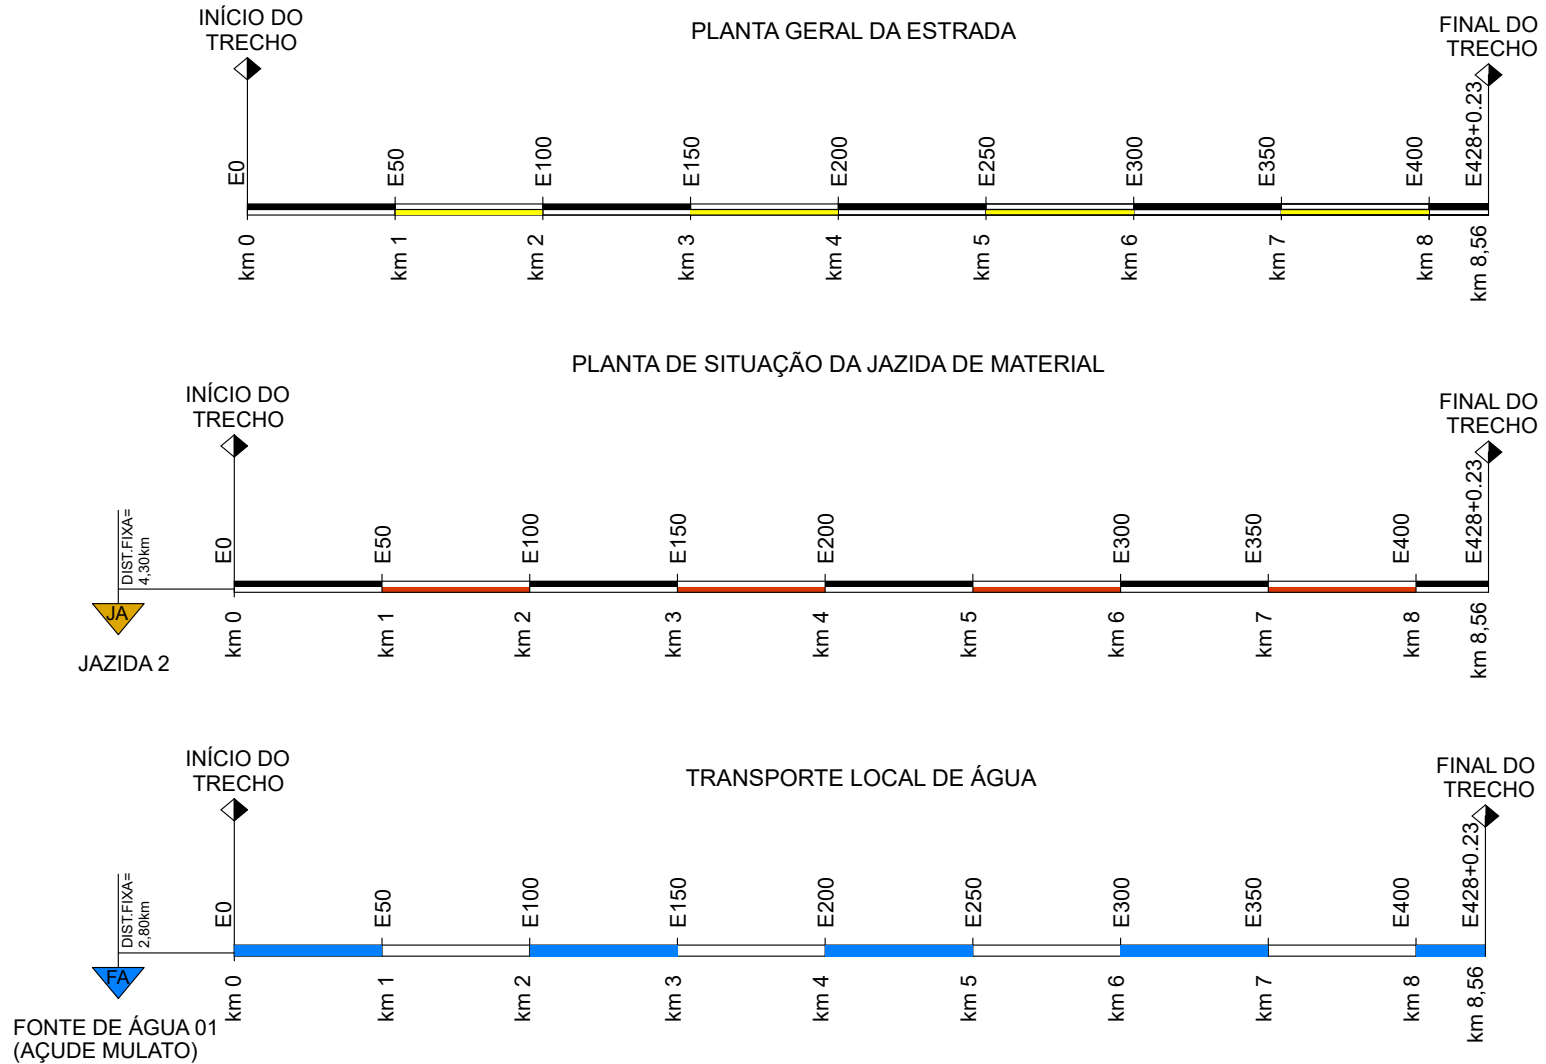


TRECHO 4: LOC. SIRIEMAATÉ A LOC. PITOMBEIRA

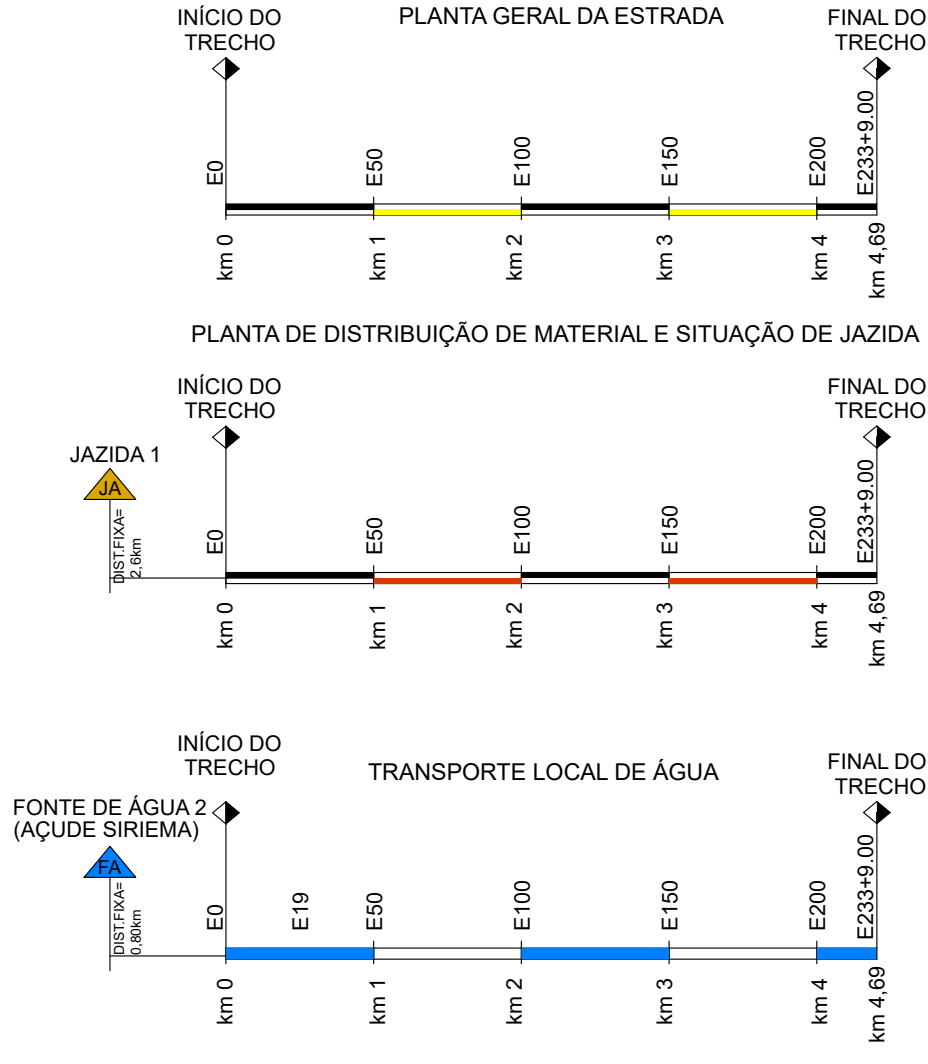

TRECHO 5: LOC. SIRIEMAATÉ A LOC. INHUMA

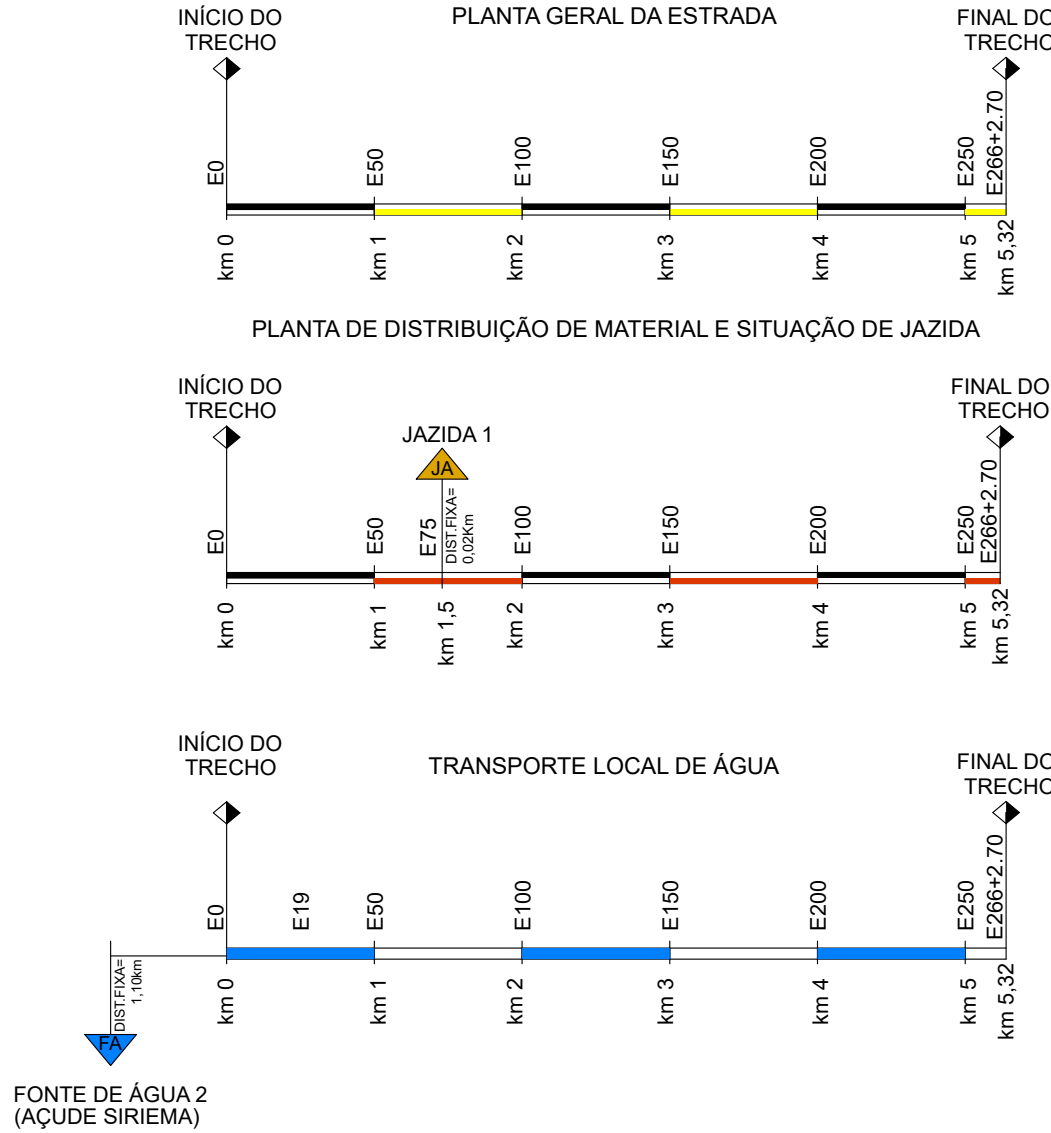

TRECHO 6: LOC. INHUMAATÉ A LOC. PEDRA DE AMOLAR

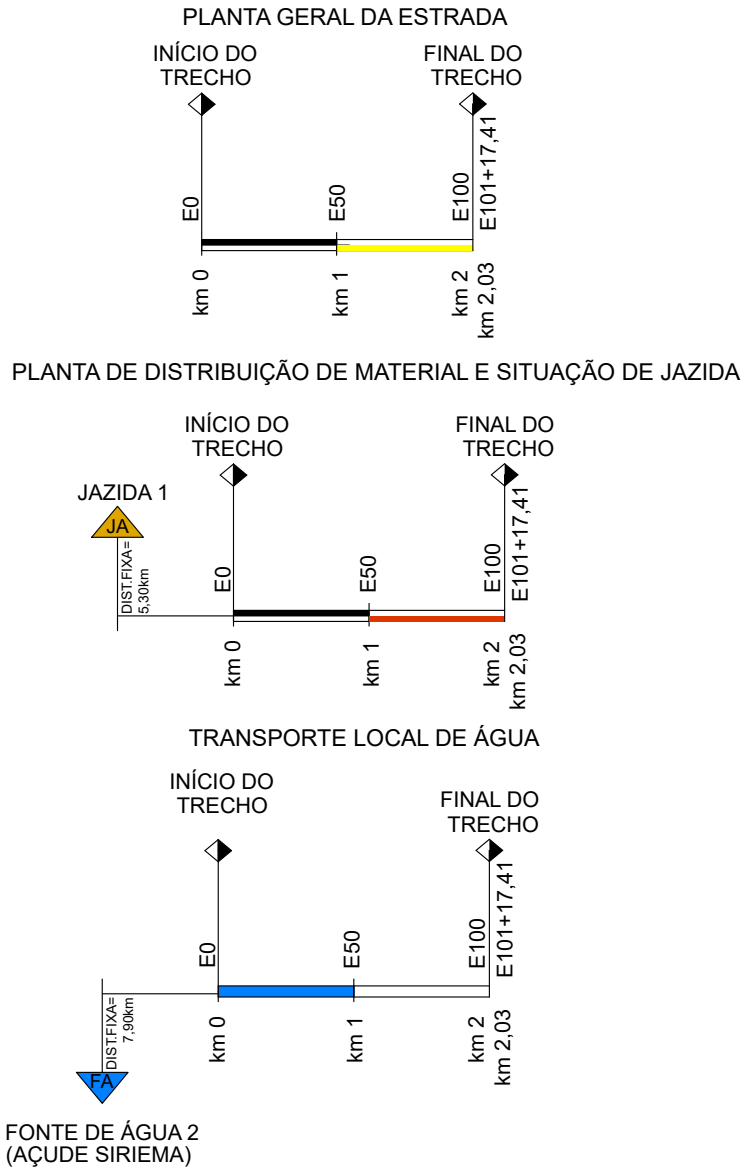

QUADRO RESUMO					
Nº	NOME E EXTENSÃO DOS TRECHOS	ESTACAS	LARGURA	COORDENADAS GEOGRÁFICAS	
				INÍCIO	FINAL
1	TRECHO 1 SEDE ATÉ A LOC. SIRIEMA	INÍCIO: E7+15,91 FINAL: E624+15,00	LARGURA: 7,00m EXTENSÃO: 12.339,09m	LAT.= 6° 6'3,40"S LONG.= 42°32'33,84"O	LAT.=6° 9'9,17"S LONG.=42°32'17,68"O
2	TRECHO 2 LOC. SIRIEMA ATÉ A LOC. PITOMBEIRA	INÍCIO: E0 FINAL: E389+5,00	LARGURA: 7,00m EXTENSÃO: 7.385,00m	LAT.=6° 9'29,76"S LONG.=42°32'10,07"O	LAT.= 6° 10'30,92"S LONG.=42°28'52,62"O
3	TRECHO 3 SEDE A LOC. OURO VERDE	INÍCIO: E0 FINAL: E428+0,23	LARGURA: 7,00m EXTENSÃO: 8.560,23m	LAT.=6° 5'27,97"S LONG.=42°38'11,20"O	LAT.= 6° 2'23,71"S LONG.=42°36'37,47"O
4	TRECHO 4 LOC. SIRIEMA ATÉ A LOC. PITOMBEIRA	INÍCIO: E0 FINAL: E233+9,00	LARGURA: 7,00m EXTENSÃO: 4.699,00m	LAT.= 6° 9'41,22"S LONG.=42°32'11,71"O	LAT.= 6° 12'4,70"S LONG.=42°32'37,90"O
5	TRECHO 5 LOC. SIRIEMA ATÉ A LOC. INHUMA	INÍCIO: E0 FINAL: E288+2,70	LARGURA: 7,00m EXTENSÃO: 5.322,70m	LAT.= 6° 9'8,81"S LONG.= 42°32'17,51"O	LAT.= 6° 6'31,09"S LONG.=42°32'51,52"O
6	TRECHO 6 LOC. INHUMA ATÉ A LOC. PEDRA DE AMOLAR	INÍCIO: E0 FINAL: E101+17,41	LARGURA: 7,00m EXTENSÃO: 2.037,41m	LAT.= 6° 5'46,90"S LONG.= 42°32'35,60"O	LAT.= 6° 5'5,79"S LONG.= 42°33'14,24"O
LEGENDA/ IDENTIFICAÇÃO				COORDENADAS GEOGRÁFICAS	
7	JA - JAZIDA DE SOLO	-	-	JA1 - 6° 8'30,12"S/ 42°32'32,35"O JA2 - 6° 7'13,16"S/ 42°37'41,06"O	
8	FA - FONTE DE ÁGUA	-	-	FA1 - 6° 6'28,13"S/ 42°37'47,62"O FA2 - 6° 9'38,47"S/ 42°32'0,70"O	

VERMELHA CONSULTORIA		VERMELHA CONSULTORIA LTDA	
CLIENTE: PREFEITURA MUNICIPAL DE JARDIM DO MULATO (PI)			
PROJETO BÁSICO: EXECUÇÃO DE OBRAS E SERVIÇOS DE ENGENHARIA EM ESTRADAS VICINAIS (REVESTIMENTO PRIMÁRIO)		LOCAL: ZONA RURAL SEDE ATÉ A LOC. SIRIEMA LOC. SIRIEMA ATÉ A LOC. PITOMBEIRA SEDE ATÉ A LOC. OURO VERDE LOC. SIRIEMA ATÉ A LOC. PITOMBEIRA LOC. SIRIEMA ATÉ A LOC. INHUMA LOC. INHUMA ATÉ A LOC. PEDRA DE AMOLAR	
CONVÊNIO Nº/ANO: 977180/2025 - MINISTÉRIO DA AGRICULTURA E PECUÁRIA / P. M. DE JARDIM DO MULATO (PI)			
DESENHO: PLANTA DE SITUAÇÃO DE JAZIDAS/DISTRIBUIÇÃO DE MATERIAL E FONTE DE ÁGUA		ESCALA: SEM ESCALA	
DADOS DE CAMPO: DESENHO/CAD: WANDERSON LEMOS		PROJETISTA:  Samuel Farias Azevedo Engenheiro Civil R. S. L. 0123456789-10	
CLIENTE		Nº DO DESENHO: 04	
DATA: 2026		PRANCHA Nº: QD - 01/01	
FORMATO: A1		REV.: 00	