


VESTIÁRIO 02
Escala 1:50

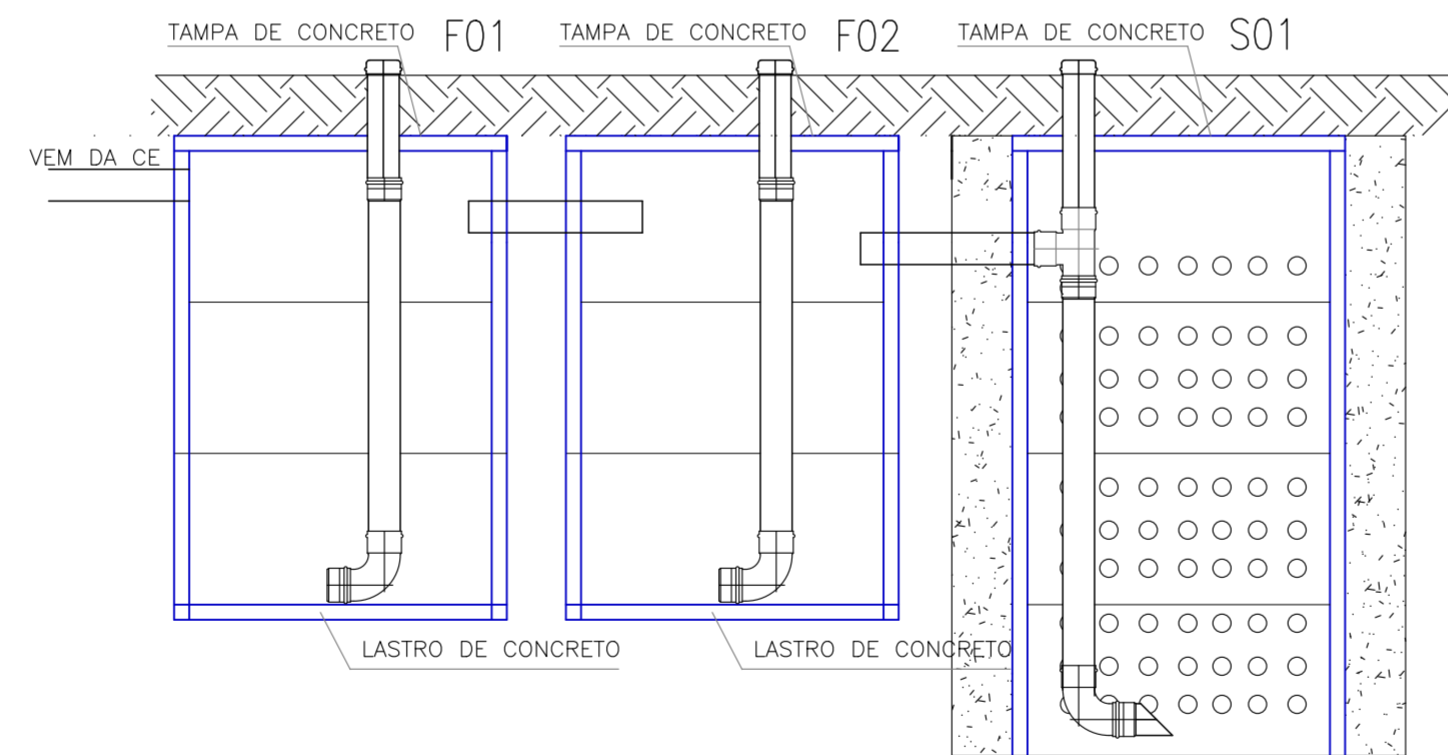

DETALHE FOSSA-SUMIDOURO
ESCALA 1/25

LEGENDA	
SÍMBOLOS	DESCRIÇÃO
	Caixas de Gordura PVC
	Caixas de passagem em concreto armado DN 40 e 60 cm
	Caixa Sifonada 150X150x50mm
	Caixa Sifonada 150X150x75mm com tampa cega
	Curva 45 Longa para Esgoto Sanitário
	Curva 45° curta Amanco
	Curva 90 curta
	Curva 90 curta- coluna
	Junção simples
	Junção simples c/ redução
	Ramais de Ventilação
	Ramais de Ventilação em Cruz

- TUBULAÇÃO DE ESGOTO PVC
- TUBULAÇÃO DE ÁGUAS PLUVIAIS
- TUBULAÇÃO DE VENTILAÇÃO EM PVC

OBS:
1- OS DIÂMETROS DAS TUBULAÇÕES DE PVC ESTÃO EM MILÍMETROS E REFENTE-SE AO DIÂMETRO EXTERNO;

		VERMELHA CONSULTORIA LTDA	
CLIENTE: PREFEITURA MUNICIPAL DE JARDIM DO MULATO-PI			
PROJETO: REFORMA E AMPLIAÇÃO DO ESTÁDIO MUNICIPAL		LOCAL: SEDE DO MUNICÍPIO	
CONVÊNIO N°: 983633/2025 - MIN. DO ESPORTE		PROPOSTA N°: 060994/2025	
DESENHO: INSTALAÇÃO SANITÁRIA		ESCALA: INDICADA	
DADOS DE CAMPO: ARI	DESENHO/CAD: ALESSANDRA	PROJETISTA: Alessandra Luis Medeiros Guimarães Engenheira Civil RN: 1918537054 - CREA/PI	N° DO DESENHO: 02
DATA: 2026	FORMATO: A1	REV.: 00	PRANCHA N°: INS 02-02