




DISPOSIÇÃO DOS PILARES E MARCAÇÃO DOS CORTES - PAV. SUPERIOR
ESCALA: 1/50

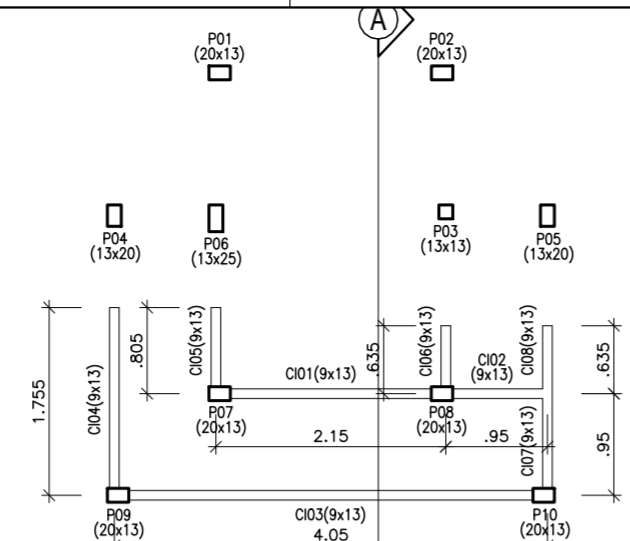


LOCAÇÃO DOS PILARES E CINTAS INTERMEDIÁRIAS
ESCALA: 1/50
MEDIDAS EM METROS

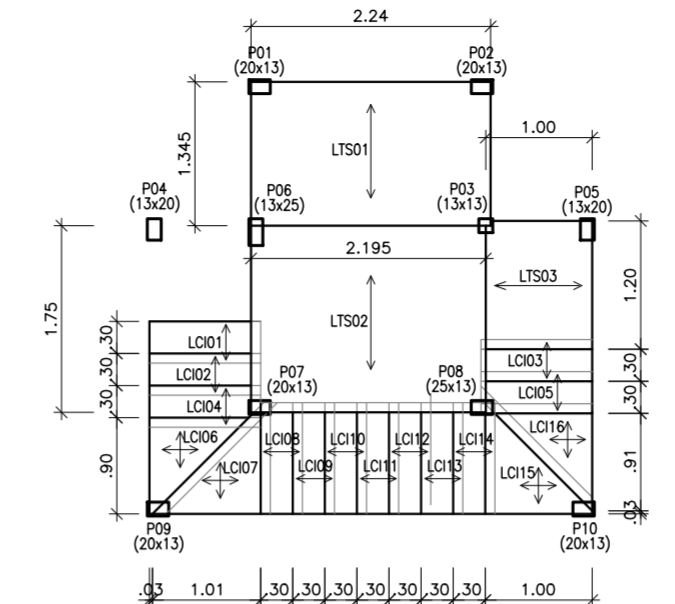


LOCAÇÃO DOS PILARES E LAJES INTERMEDIÁRIAS E SUPERIORES
ESCALA: 1/50
MEDIDAS EM METROS
LC = LAJE DE CONCRETO ARMADO
LT = LAJE TRELIÇADA
SOBRECARGA LAJES: 500 KG/M²

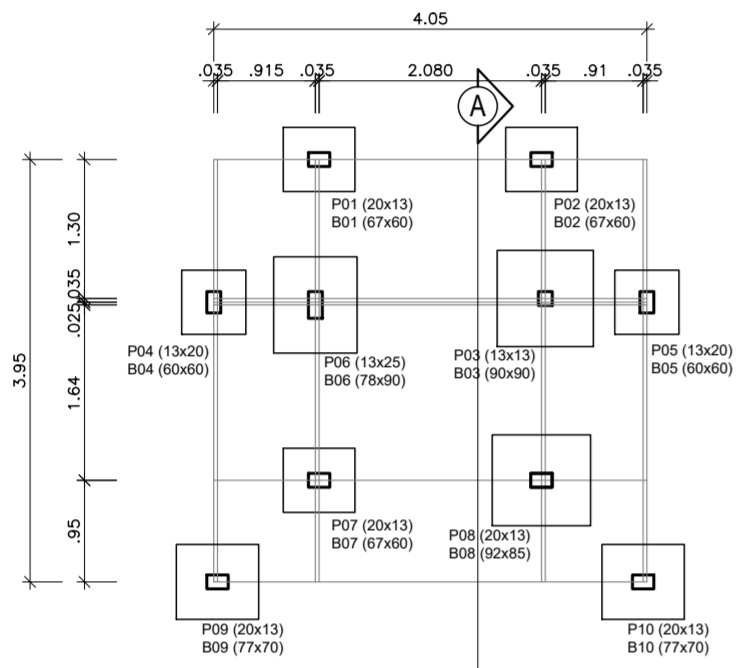


LOCAÇÃO DOS BLOCOS E PILARES
ESCALA: 1/50
MEDIDAS EM METROS

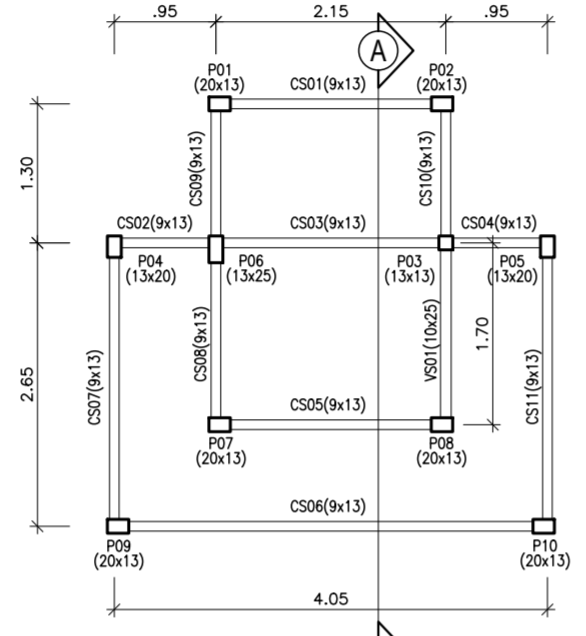


LOCAÇÃO DOS PILARES E VIGAS E CINTAS SUPERIORES
ESCALA: 1/50
MEDIDAS EM METROS

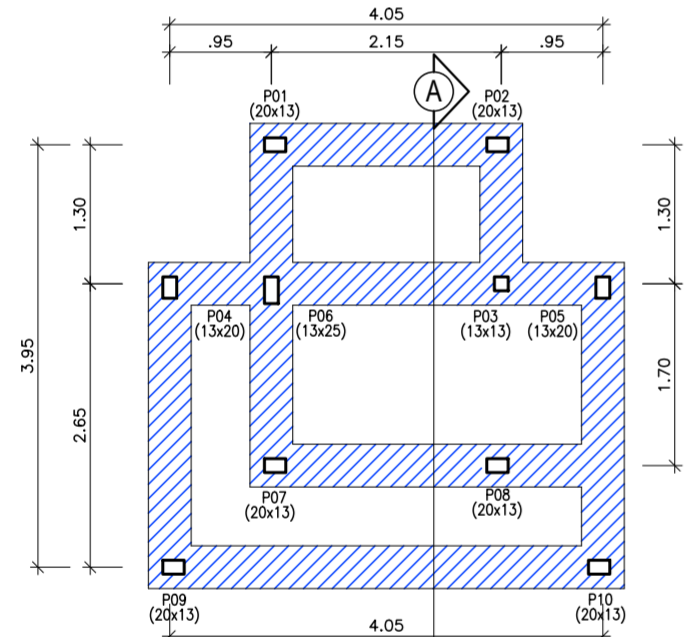


LOCAÇÃO DA FUNDAÇÃO EM PEDRA ARGAMASSADA 40x60 CM PAREDES
ESCALA: 1/50
MEDIDAS EM METROS
FUNDAÇÃO 40x60 CM

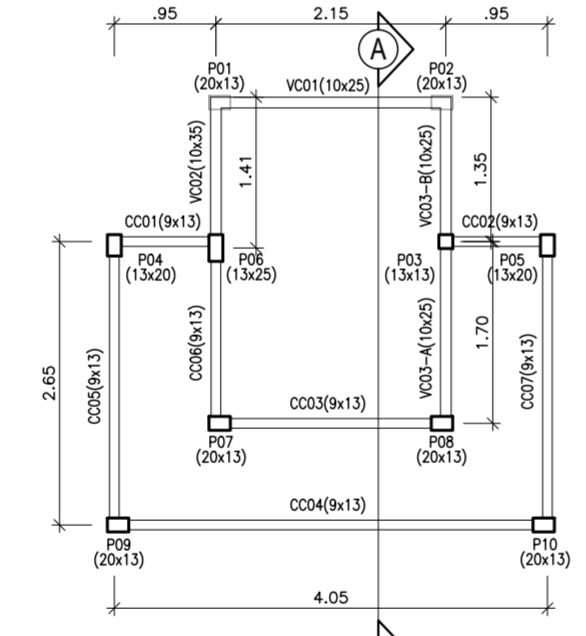


LOCAÇÃO DOS PILARES E VIGAS E CINTAS COBERTURA
ESCALA: 1/50
MEDIDAS EM METROS

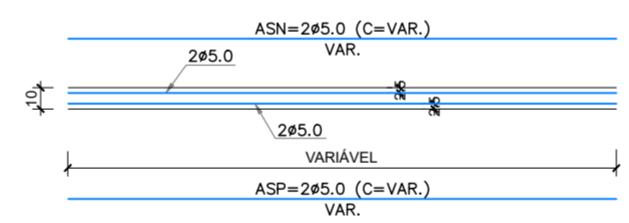


CINTAS TÉRREO - CT (14x10)
ESCALA: 1/25
MEDIDAS EM CENTÍMETROS

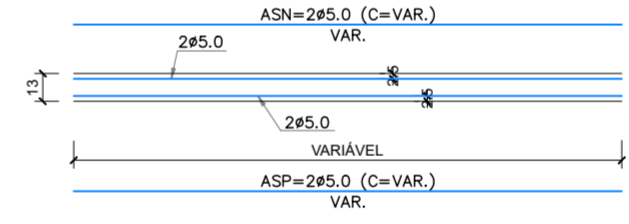


CINTAS INTERMEDIÁRIAS, CINTAS SUPERIORES, CINTAS COBERTURA E CINTAS PLATIBANDA (9x13)
ESCALA: 1/25
MEDIDAS EM CENTÍMETROS

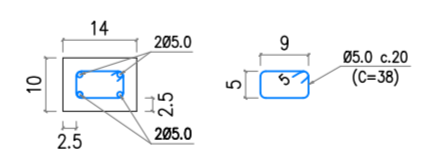


DETALHE DAS FERRAGENS CINTAS TÉRREO (14x10)
ESCALA: 1/10
MEDIDAS EM CENTÍMETROS

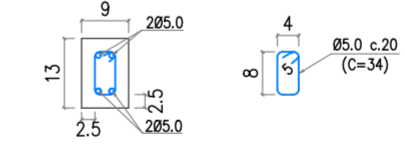


DETALHE DAS FERRAGENS CINTAS INTERMEDIÁRIAS, SUPERIORES, PARAPEITO, COBERTURA E PLATIBANDA (9x13)
ESCALA: 1/10
MEDIDAS EM CENTÍMETROS

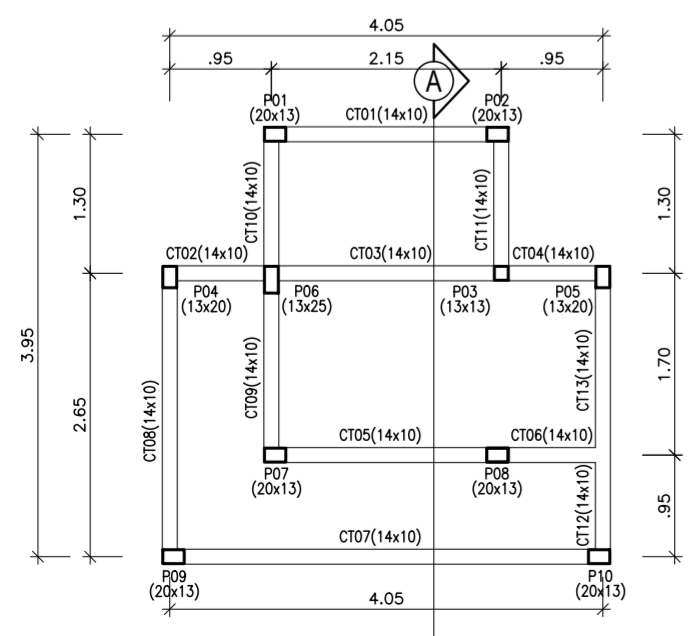


LOCAÇÃO DOS PILARES E CINTAS TÉRREO
ESCALA: 1/50
MEDIDAS EM METROS

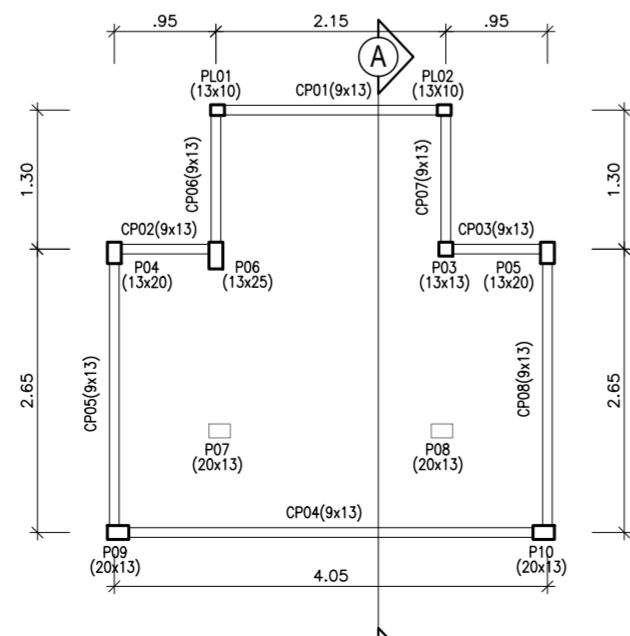

LOCAÇÃO DOS PILARES E VIGAS E CINTAS PLATIBANDA
ESCALA: 1/50
MEDIDAS EM METROS

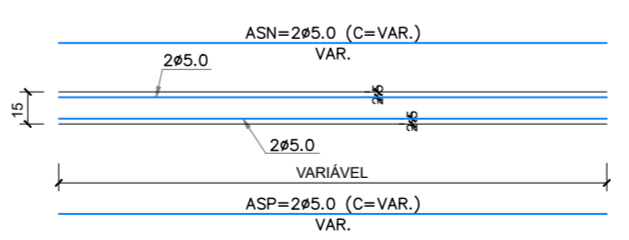

VERGAS (9x15)
VG01, VG02, VG03, VG04, VG05
ESCALA: 1/25
MEDIDAS EM CENTÍMETROS

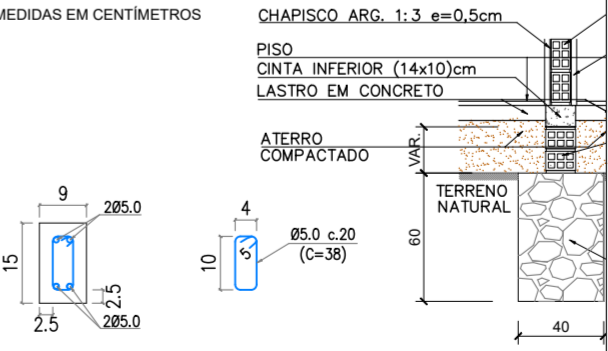

DETALHE DAS FERRAGENS TIPO 40x60 cm.
ESCALA: 1/25
MEDIDAS EM CM.

VERMELHA CONSULTORIA LTDA

CLIENTE: PREFEITURA MUNICIPAL DE JARDIM DO MULATO-PI

PROJETO: REFORMA E AMPLIAÇÃO DO ESTÁDIO MUNICIPAL LOCAL: SEDE DO MUNICÍPIO

CADENÚMERO Nº: 988207/2025 - MIN. DO ESPORTE PROPOSTA Nº: 065317/2025

DESENHO: PROJETO DA ESTRUTURAL D ACABINE DE LOCUÇÃO ESCALA: INDICADAS

DADOS DE CAMPO: ARI DESENHO/CAD: FERNANDO BAPTISTA PROJETISTA: ALESSANDRA DOS SANTOS GUIMARÃES Engenheira a Civil, R.N. Nº18837054 - CREA/PI Nº DO DESENHO: 01

DATA: 03/2026 FORMATO: A1 REV.: 00 FRANCHA Nº: EST - 01/01