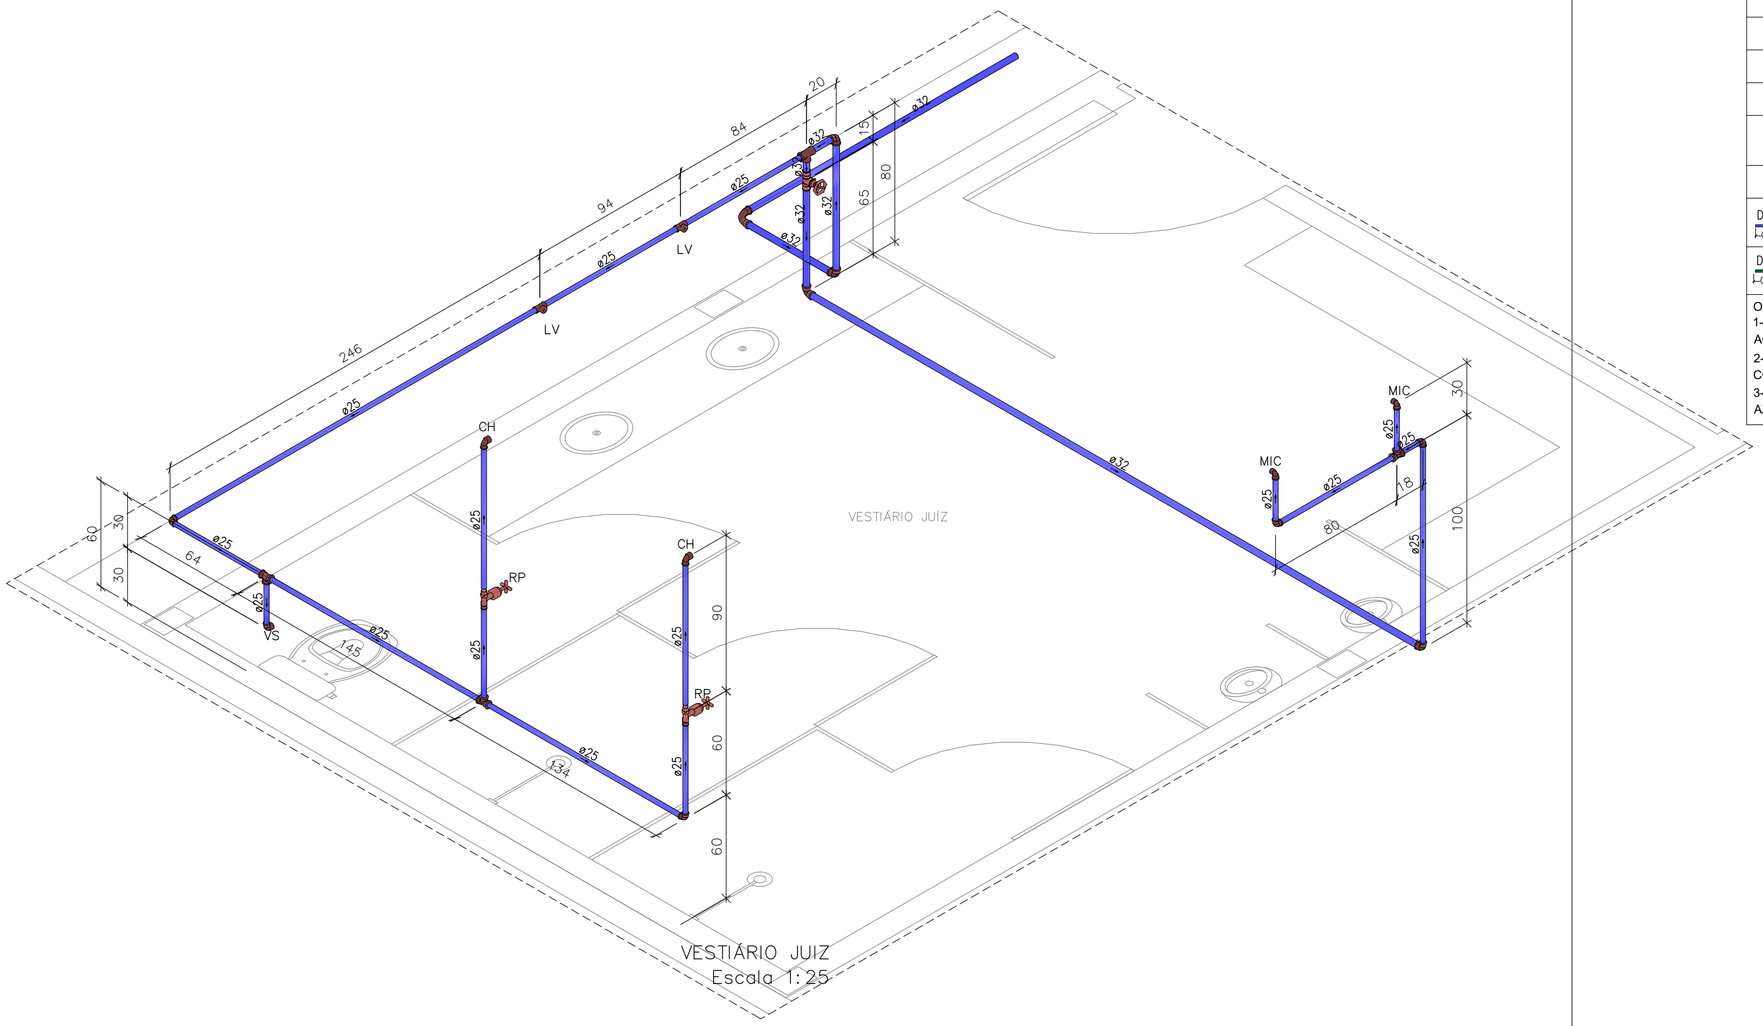

VESTIÁRIO JUIZ
Escala 1:25

LEGENDA

SÍMBOLOS	DESCRIÇÃO
	– REGISTRO DE PRESSÃO COM PVC SOLDÁVEL (ISOMÉTRICO)
	– REGISTRO DE GAVETA/PRESSÃO (ISOMÉTRICO)
RG	– REGISTRO DE GAVETA (a 1,80 m do piso acabado)
RP	– REGISTRO DE PRESSÃO PARA CHUVEIRO (a 1,10 m do piso acabado)
RE	– REGISTRO DE ESFERA
BE	– BEBEDOURO (A 1,00m do piso acabado)
DH	– DUCHA HIGIÊNICA (a 0,30 m do piso acabado)
LV	– LAVATÓRIO (a 0,60 m do piso acabado)
VS	– CAIXA DE DESCARGA ACOPLADA (a 0,30 m do piso acabado)
FP	– FILTRO DE PAREDE (a 1,20 m do piso acabado)
PIA	– PIA (a 1,00 m do piso acabado)
MIC	– MICTÓRIO com válvula de descarga pressmatic (a 1,10 m do piso acabado)
TJ	– Torneira de jardim (a 0,30m do piso acabado)
Diâmetro (mm) / Comprimento (cm)	– CANALIZAÇÃO DE DISTRIBUIÇÃO DE ÁGUA FRIA
Diâmetro (mm) / Comprimento (cm)	– CANALIZAÇÃO PARA ALIMENTAÇÃO DO RESERVATÓRIO

OBS:
1- OS DIÂMETROS DAS TUBULAÇÕES DE PVC ESTÃO EM MILÍMETROS E REFENTE-SE AO DIÂMETRO EXTERNO;
2- A TUBULAÇÃO DE DISTRIBUIÇÃO E COLUNAS DE ÁGUA FRIA SERÁ EM TUBO DE CONEXÕES DE PVC;
3-TODA CONEXÃO DE SAÍDA PARA LIGAÇÃO DE APARELHOS SERÁ EM PVC DA LINHA AZUL SOLDÁVEL ROSCA COM BUCHA DE LATÃO.

VERMELHA CONSULTORIA

VERMELHA CONSULTORIA LTDA

CLIENTE: PREFEITURA MUNICIPAL DE JARDIM DO MULATO-PI			
PROJETO: REFORMA E AMPLIAÇÃO DO ESTÁDIO MUNICIPAL			LOCAL: SEDE DO MUNICÍPIO
CONVÊNIO Nº: 988207/2025 - MIN. DO ESPORTE			PROPOSTA Nº: 065317/2025
DESENHO: INSTALAÇÃO HIDRÁULICA			ESCALA: INDICADA
DADOS DE CAMPO: ARI	DESENHO/CAD: ALESSANDRA	PROJETISTA: Alessandra Luis Medeiros Guimarães, Engenheira Civil, RN: 1918537054 – CREA/PI	Nº DO DESENHO: 02
DATA: 2026	FORMATO: A1 / REV.: 00		PRANCHA Nº: INS 02-03