




LOCAÇÃO DOS PILARETES PARA PLATIBANDA
 ESCALA: 1/75
 MEDIDAS EM METROS

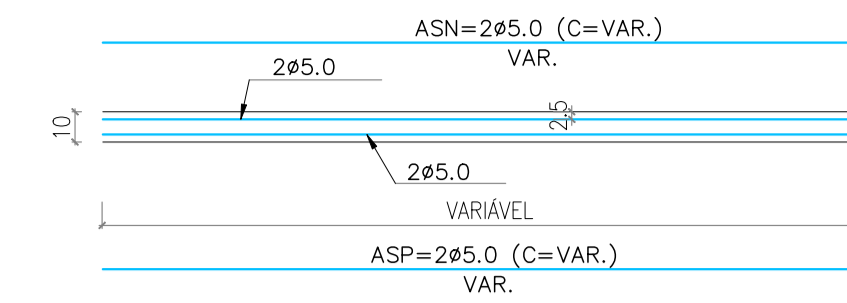


CINTAS INFERIORES (14x10)
 ESCALA: 1/25
 MEDIDAS EM CM.

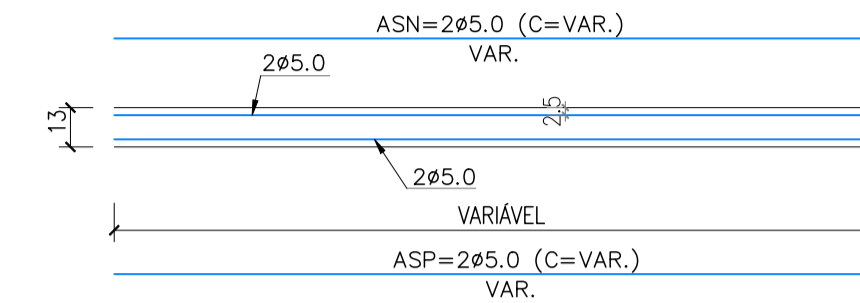


CINTAS SUPERIORES E PLATIBANDA (9x13)
 ESCALA: 1/25
 MEDIDAS EM CM.

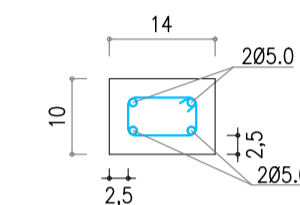


DETALHE DAS FERRAGENS
 CINTAS INFERIORES (14x10)
 ESCALA: 1/10
 MEDIDAS EM CM.

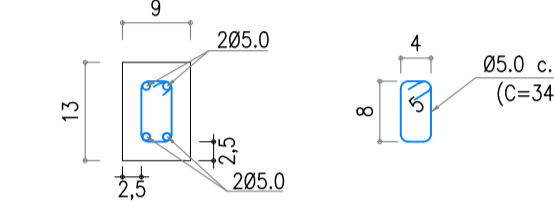


DETALHE DAS FERRAGENS
 CINTAS SUPERIORES E PLATIBANDA (9x13)
 ESCALA: 1/10
 MEDIDAS EM CM.

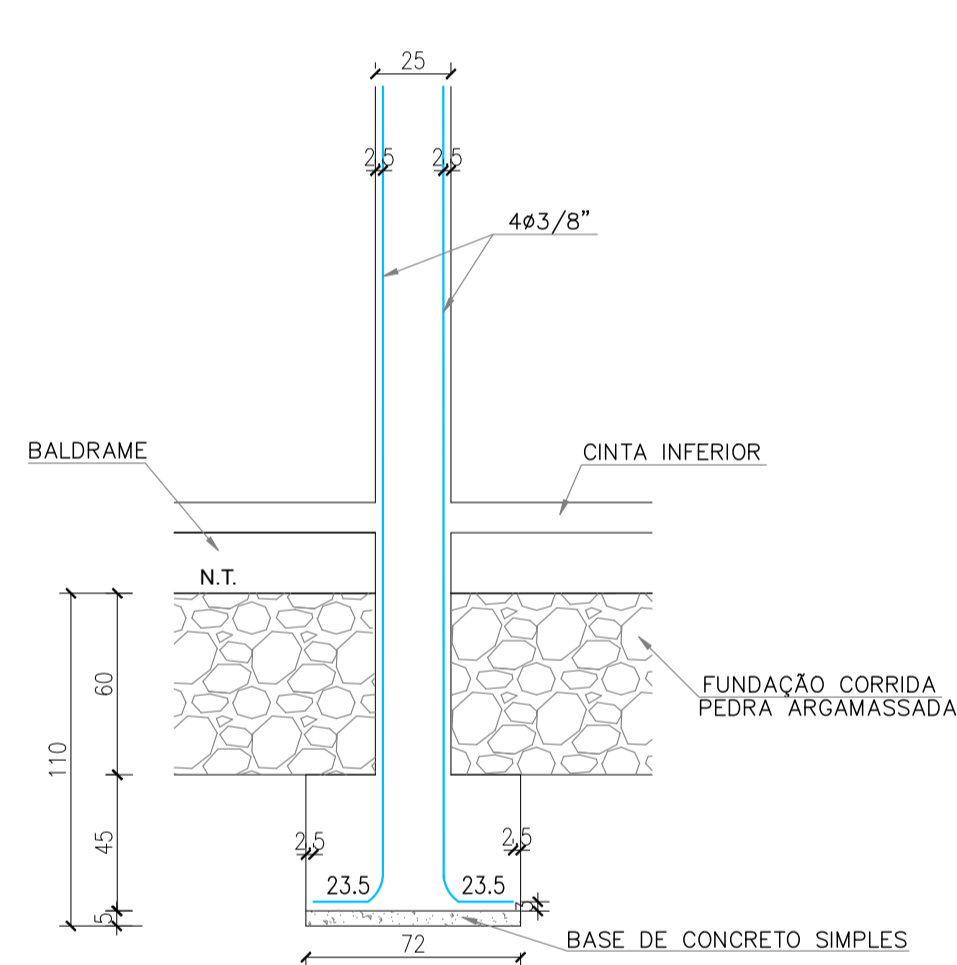


CORTE DO BLOCO E PILAR
 ESCALA: 1/25

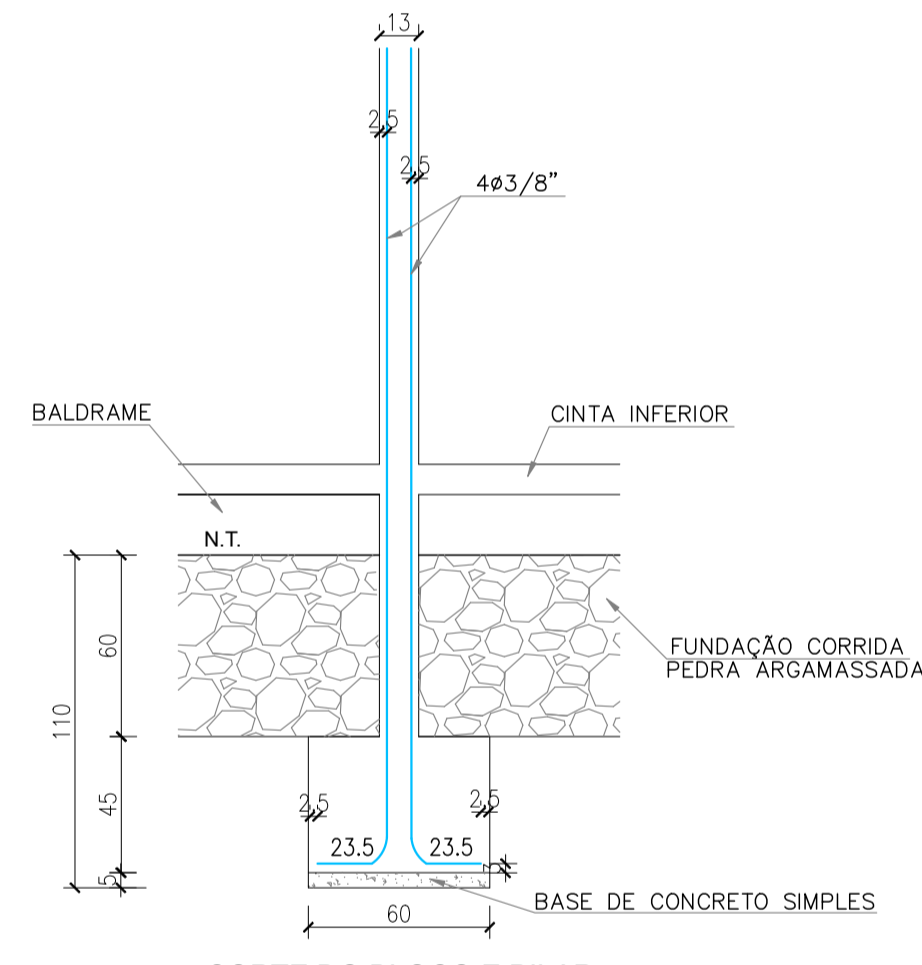


CORTE DO BLOCO E PILAR
 ESCALA: 1/25

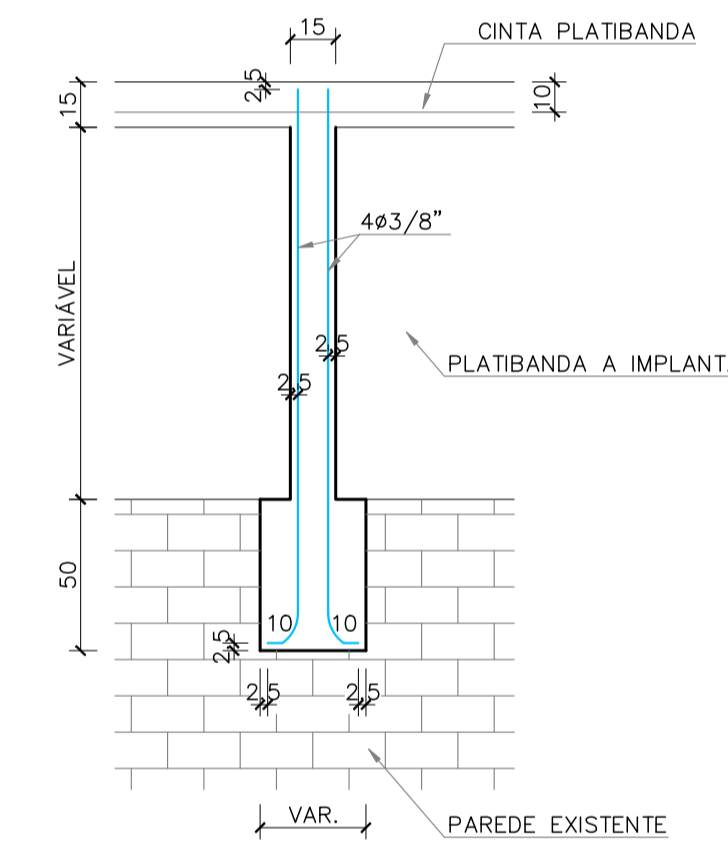


CORTE DO PILAR DE FECHAMENTO
 ESC. 1/25
 MEDIDAS EM CENTÍMETROS

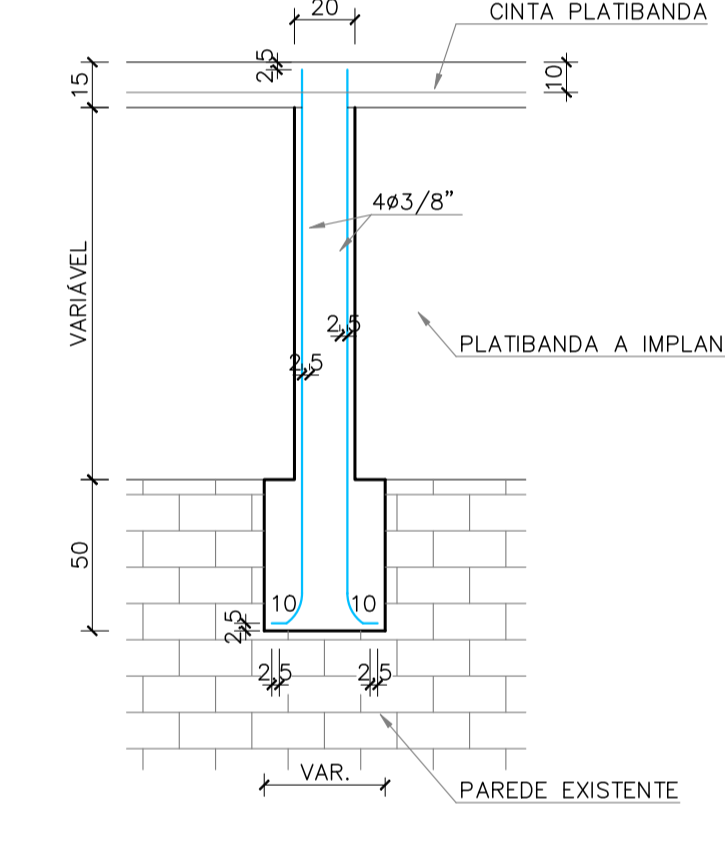


CORTE DO PILAR DE FECHAMENTO
 ESC. 1/25
 MEDIDAS EM CENTÍMETROS

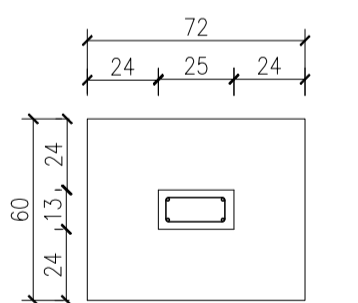


BLOCO E PILAR (25x13)
 ESCALA: 1/25

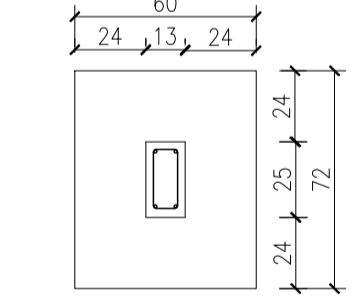


BLOCO E PILAR (13x25)
 ESCALA: 1/25

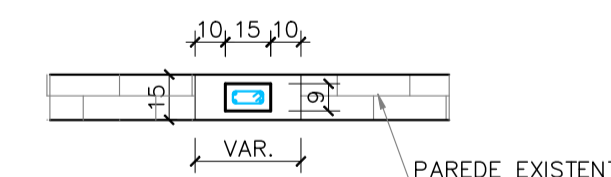


PILAR DE FECHAMENTO (15x9)
 ESC. 1/25
 MEDIDAS EM CENTÍMETROS

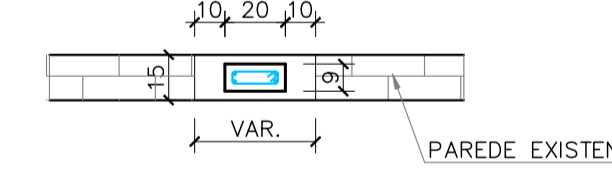


PILAR DE FECHAMENTO (20x9)
 ESC. 1/25
 MEDIDAS EM CENTÍMETROS

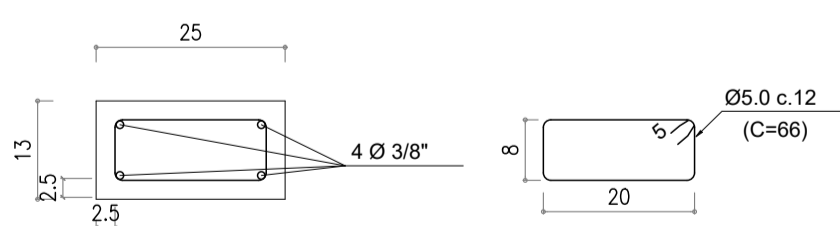


DETALHE DAS FERRAGENS (25x13)
 ESCALA: 1/10

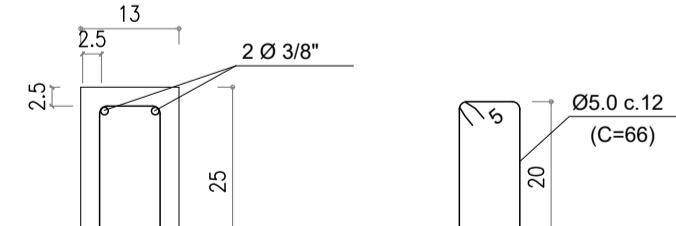


DETALHE DAS FERRAGENS (13x25)
 ESCALA: 1/10

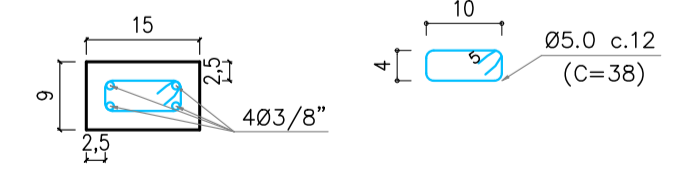

DETALHE FERRAGENS
 PILARES (15x9)
 ESCALA: 1/10
 MEDIDAS EM CENTÍMETROS

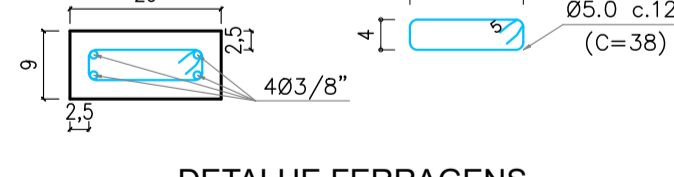

DETALHE FERRAGENS
 PILARES (20x9)
 ESCALA: 1/10
 MEDIDAS EM CENTÍMETROS

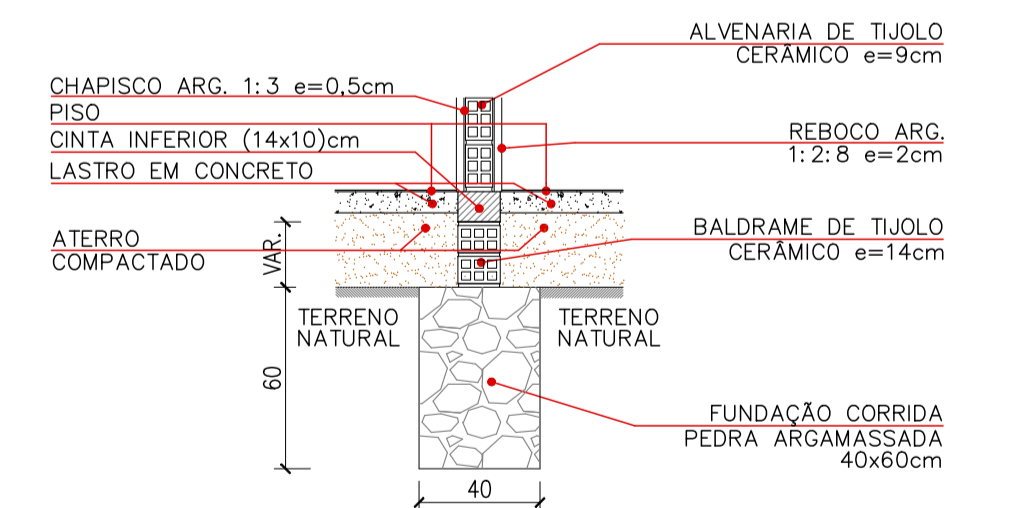

DETALHE DAS FUNDAÇÕES SOB PAREDES
 ESCALA: 1/25
 MEDIDAS EM CM.

VERMELHA CONSULTORIA **VERMELHA CONSULTORIA LTDA**

CLIENTE: PREFEITURA MUNICIPAL DE JARDIM DO MULATO-PI

PROJETO: REFORMA DE UNIDADE BÁSICA DE SAÚDE UBS LUIZA VIANA DA SILVA LOCAL: LOC. PITOMBEIRA ZONA RURAL

FONTE DE RECURSOS: TRANSF. ESPECIAL Nº 09032026-089165 / 2026

DESENHO: PROJETO ESTRUTURAL ESCALA: INDICADA

DADOS DE CAMPO: DESENHO/CAD: PROJETO: Nº DO DESENHO: MIGUEL DANIEL 09

DATA: 2026 FORMATO: A1 REV.: 00 PRANCHIA Nº: EST - 02/02

Engenheira Civil **Letícia da Cruz Vieira** CREA: 182034721