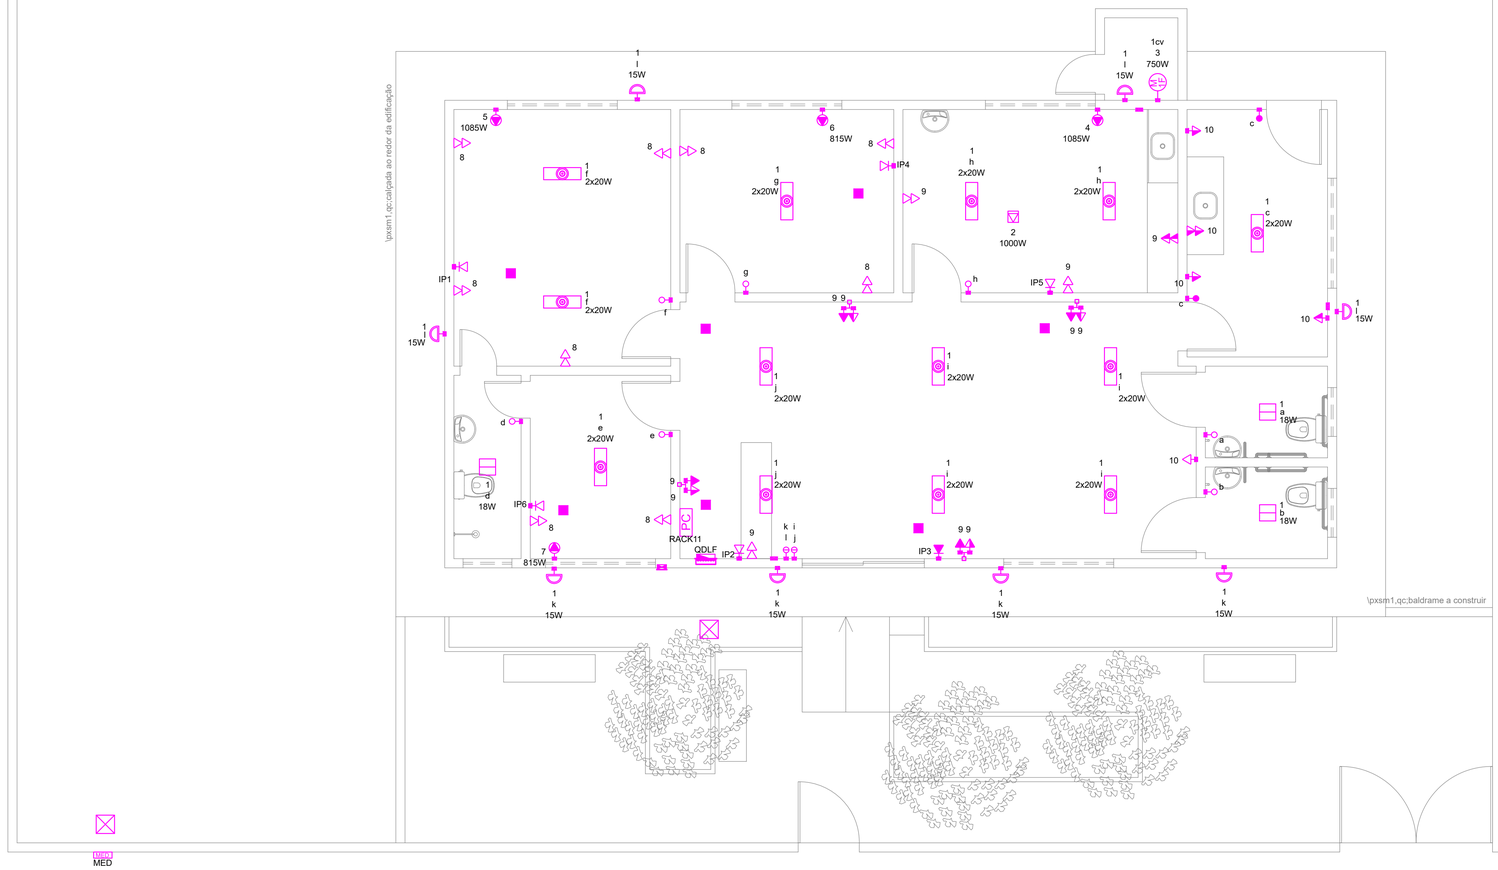

Legenda - Pavimento	
	2 Tomadas baixas a 0,30m do piso
	2 Tomadas médias a 1,20m do piso
	Caixa 4x4" de embutir
	Caixa de passagem 400x400x400 no piso
	Entrada de serviço
	Interruptor paralelo 1 tecla - 1,20m do piso
	Interruptor simples 1 tecla - 1,20m do piso
	Interruptor simples 2 teclas - 1,20m do piso
	Motor monofásico a 0,30m do piso
	Luminária tipo arandela c/ lampada LED 15W
	Luminária sobrepor de LED 18W
	Luminária aparente LED T8 2x20W
	Quadro de distribuição, h-1,5m
	Quadro de medição
	Ponto para ar-cond. caixa 4x2 alta 2,1m
	Tomada baixa a 0,30m do piso
	Tomada média a 1,20m do piso
	Tomada no piso

Legenda de condutos - Pavimento	
	ELETRODUTO EMBUTIDO EM FORRO OU PAREDE
	ELETRODUTO EMBUTIDO EM PISO
	ELETRODUTO APARENTE FIXADO EM ABRAÇADEIRA

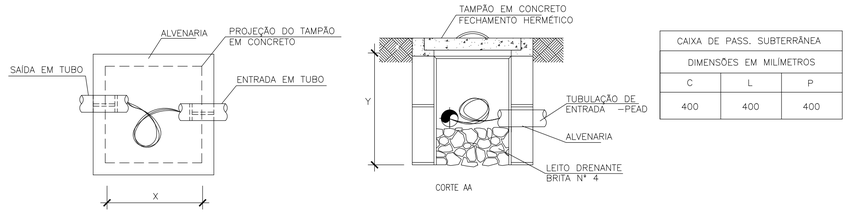

CAIXA DE PASS. SUBTERRÂNEA		
DIMENSÕES EM MILÍMETROS		
C	L	P
400	400	400

CAIXA DE PASSAGEM EM ALVENARIA NO PISO
SEM ESCALA

VERMELHA CONSULTORIA

VERMELHA CONSULTORIA LTDA

CLIENTE:	PREFEITURA MUNICIPAL DE JARDIM DO MULATO-PI
PROJETO:	REFORMA DE UNIDADE BÁSICA DE SAÚDE UBS LUÍSA VIANA DA SILVA
LOCAL:	LOC. PITOMBEIRA ZONA RURAL
FONTE DE RECURSOS:	TRANSF. ESPECIAL Nº 09032026-089165 / 2026
DESENHO:	PLANTA DE PONTOS ELÉTRICOS E LÓGICA
ESCALA:	1/50
DADOS DE CAMPO:	MIGUEL
DESENHO/CAD:	JOÃO VELOSO
PROJETISTA:	Leticia da Cruz Vieira, Engenheira Civil, CREA: 192034721
Nº DO DESENHO:	01
DATA:	2026
FORMATO:	A1
REV.:	00
PRANCHA Nº:	PE-01/01