

CMYK:
C0 M20 Y100 K0

PANTONE:
Pantone 116 C

RGB:
R252 G206 B1

CMYK:
C63 M27 Y100 K11


PANTONE:
Pantone 370 C

RGB:
R104 G138 B58

CMYK:
C100 M0 Y100 K60

PANTONE:
Pantone 3425C

RGB:
R00 G88 B38

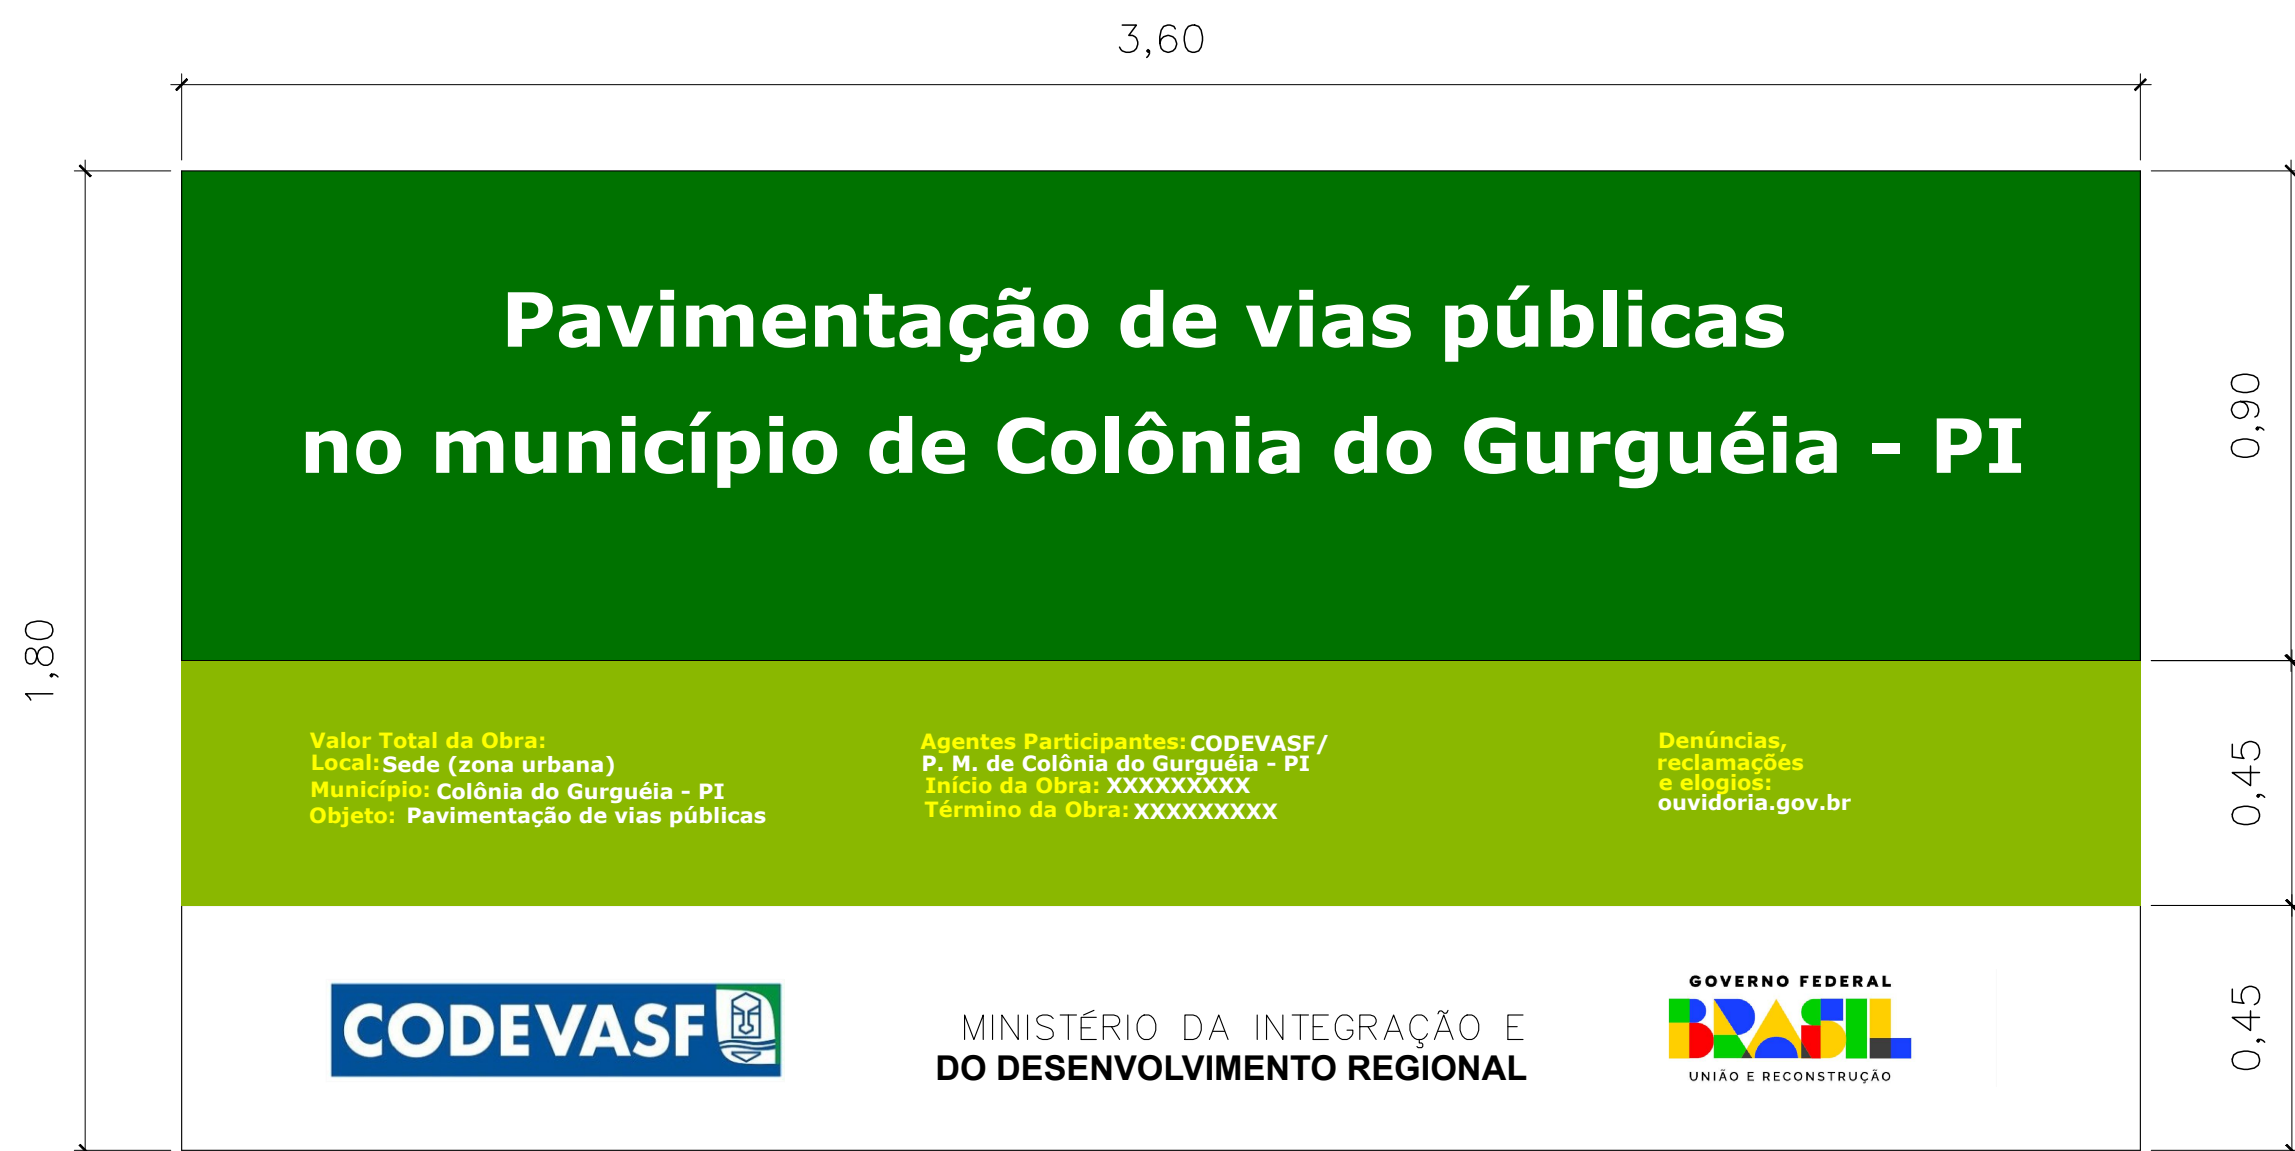

ESPECIFICAÇÕES:

ÁREA TOTAL:

- Proporção de 8X e 4X.

ÁREA DO NOME DA OBRA (A):

- Cor de fundo: verde – Pantone 3425 C.
- Fonte: Signika Bold, caixa alta e baixa.
- Cor de fonte: branca.

ÁREA DE INFORMAÇÕES DA OBRA (B):

- Cor de fundo: verde – Pantone 370 C.
- Fonte: Sgnika Regular, caixa alta e baixa
- Cor de fonte: amarela – Pantone 116 C e branca.

Espaço entrelinhas:

- 1 vez o tamanho do corpo da letra.
- Exemplo: corpo 60/60).

Espaço entreletras:

- O espaçamento entre letra é 20.

Área das assinaturas (C):

- Cor de fundo: branca.
- As assinaturas devem ser centralizadas.
- A denominação "Ministério do(a)" ou "Secretaria do(a)" deve estar em Signika Light e o nome do ministério ou secretaria deve estar em Signika Semibold, espaçamento entre letras é 40

ÁREA DA MARCA DO GOVERNO FEDERAL:

Deverá ter 1/2 da altura da caixa de assinatura de tamanho "x", sempre ser centralizada na vertical e alinhada pela esquerda.

MARCAS DE PROGRAMAS/POLÍTICAS PÚBLICAS:

Deverão ser aplicadas na área da logomarca do Governo Federal, seguindo as mesmas orientações de proporção acima, com a diferença do alinhamento pela direita.

LOGOMARCA DE ÓRGÃOS E ENTIDADES:

Deverão seguir a regra para comunicação do Governo Federal, da direita para esquerda, observando o grau de envolvimento com a obra.

Confecção da placa:

A placa deverá ser confeccionada de acordo com as cores, medidas e proporções e demais orientações contidas no presente manual. Elas deverão ser confeccionadas em chapa plana, metálica, galvanizada, em material resistente a intempéries. As informações deverão estar em material plástico (poliestireno), para fixação ou adesivação nas placas. Quando isso não for possível, as informações deverão ser pintadas a óleo ou esmalte. Dá-se preferência ao material plástico pela sua durabilidade e qualidade. A placa deverá ser afixada em local visível, preferencialmente no acesso principal do empreendimento ou voltadas para a via que favoreça a maior visualização. Recomenda-se que a placa seja mantida em bom estado de conservação, inclusive quanto a integridade do padrão das cores, durante todo o período de execução da obra.

LOGOMARCA DO GOVERNO FEDERAL



				PLANEJAMENTO E ASSESSORIA DE PROJETOS TÉCNICOS LTDA.	
CLIENTE: PREFEITURA MUNICIPAL DE COLÔNIA DO GURGUÉIA (PI)					
PROJETO: PAVIMENTAÇÃO DE VIAS PÚBLICAS				TRECHO 01: SEDE	
CONVÊNIO Nº: 919922/2021 - MINISTÉRIO DA INTEGRAÇÃO E DO DESENVOLVIMENTO REGIONAL / P. M. DE COLÔNIA DO GURGUÉIA (PI)					
DESENHO: PLACA DE OBRA (3,60x1,80)m				ESCALA: INDICADA	
DADOS DE CAMPO: ELVIS		DESENHO/CAD: WANDERSON LEMOS		PROJETISTA:  Larissa de Carvalho Almeida Engenheira Civil RN: 1918912777 CREA-PI	
DATA: 2026		FORMATO: A1		REV.: 00	
				Nº DO DESENHO: 01 PRANCHA Nº: PO-01/01	