


**DRENAGEM**  
ESCALA: 1/75

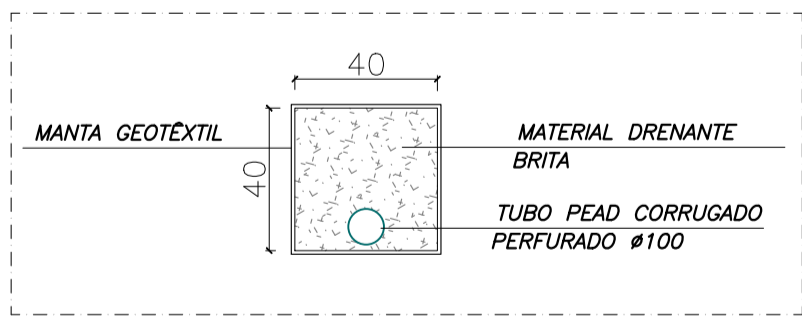

DETALHE DRENO SUPERFICIAL  
Sem Escala

INFORMAÇÕES	
	Tubo de PEAD corrugado perfurado, Ø100, enchimento com brita, envolvido com manta geotêxtil.
	Caixa de areia 40x40cm em alvenaria

		<b>VERMELHA CONSULTORIA LTDA</b>	
CLIENTE: PREFEITURA MUNICIPAL DE COLÔNIA DO GURGUÉIA - PI			
PROJETO: CONSTRUÇÃO DE CAMPO SOCIETY DE FUTEBOL		LOCAL: ZONA URANA	
CONVÊNIO: 989355/2025 - MIN. DO ESPORTE/ P.M. DE COLÔNIA DO GURGUÉIA - PI		PROPOSTA Nº: 065050/2025	
DESENHO: DRENAGEM DO CAMPO		ESCALA: INDICADA	
DADOS DE CAMPO: PREFEITURA	DESENHO/CAD: Elenir	PROJETISTA: Estefane Oliveira Nunes Engenheira Civil CREA Nº 51756 RN 1916831346	Nº DO DESENHO: 04
DATA: 2026	FORMATO: A1	REV.: 00	PRANCHA Nº: ARQ - 03/03