





ESCALA: 1:1200

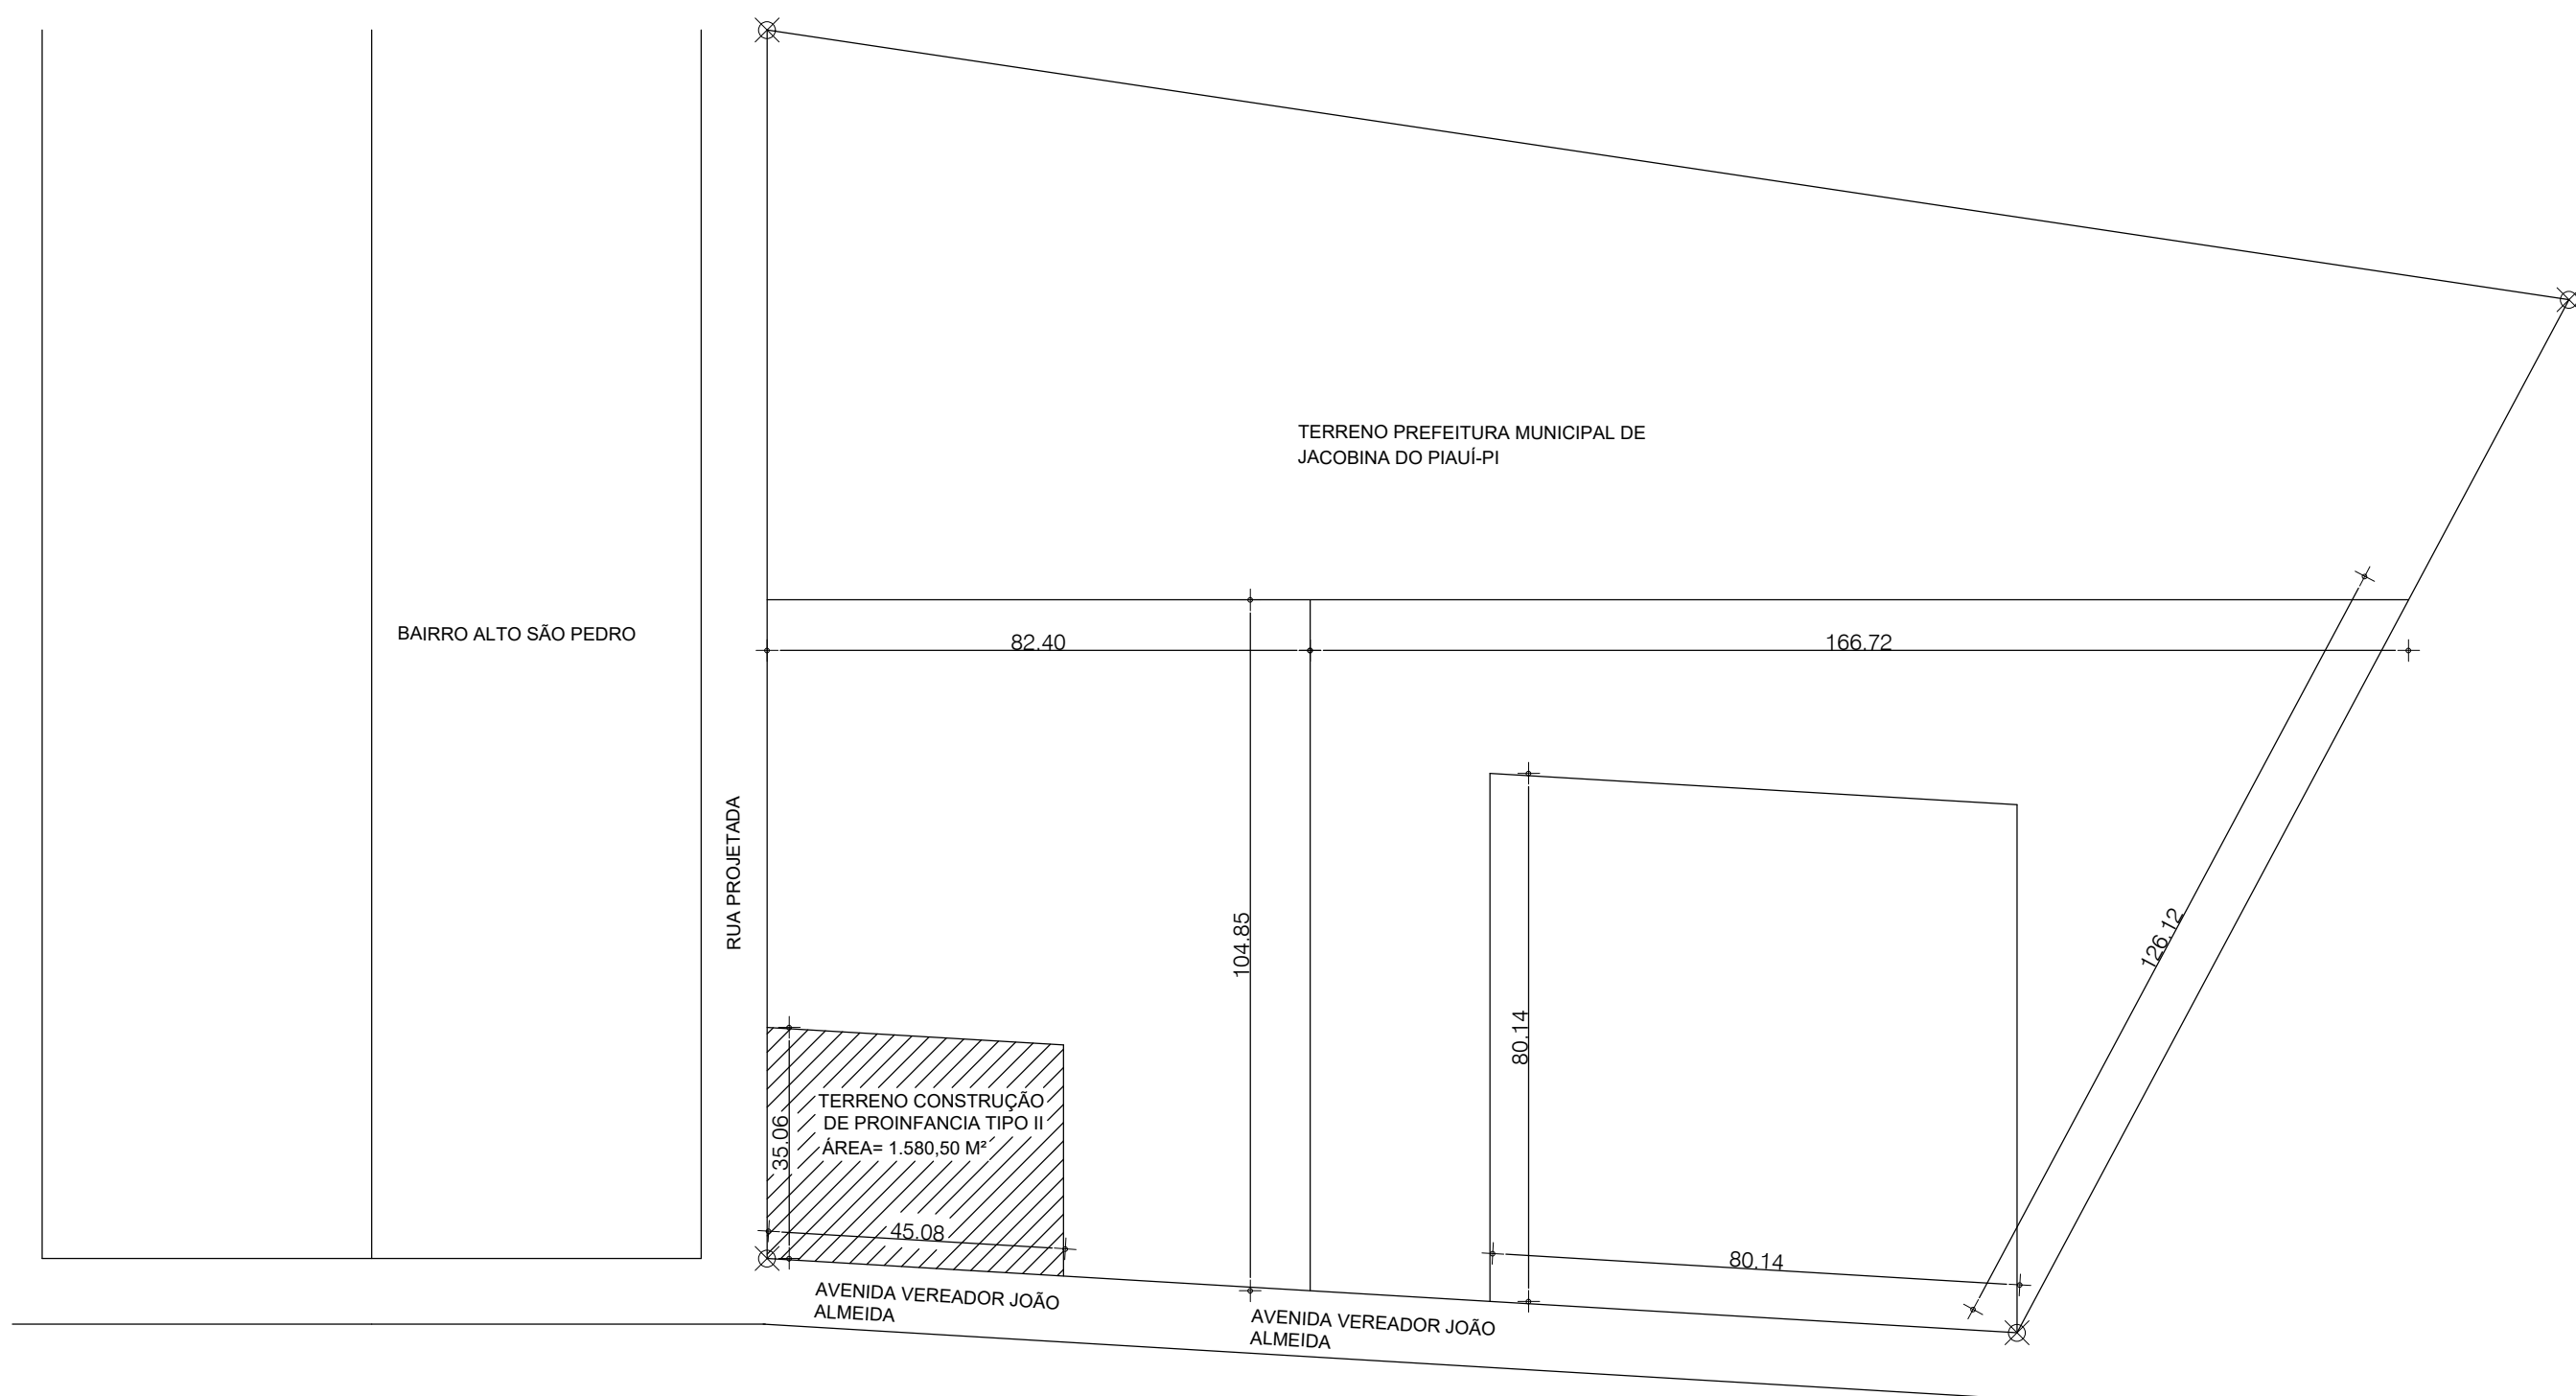

ESCALA: 1:1000

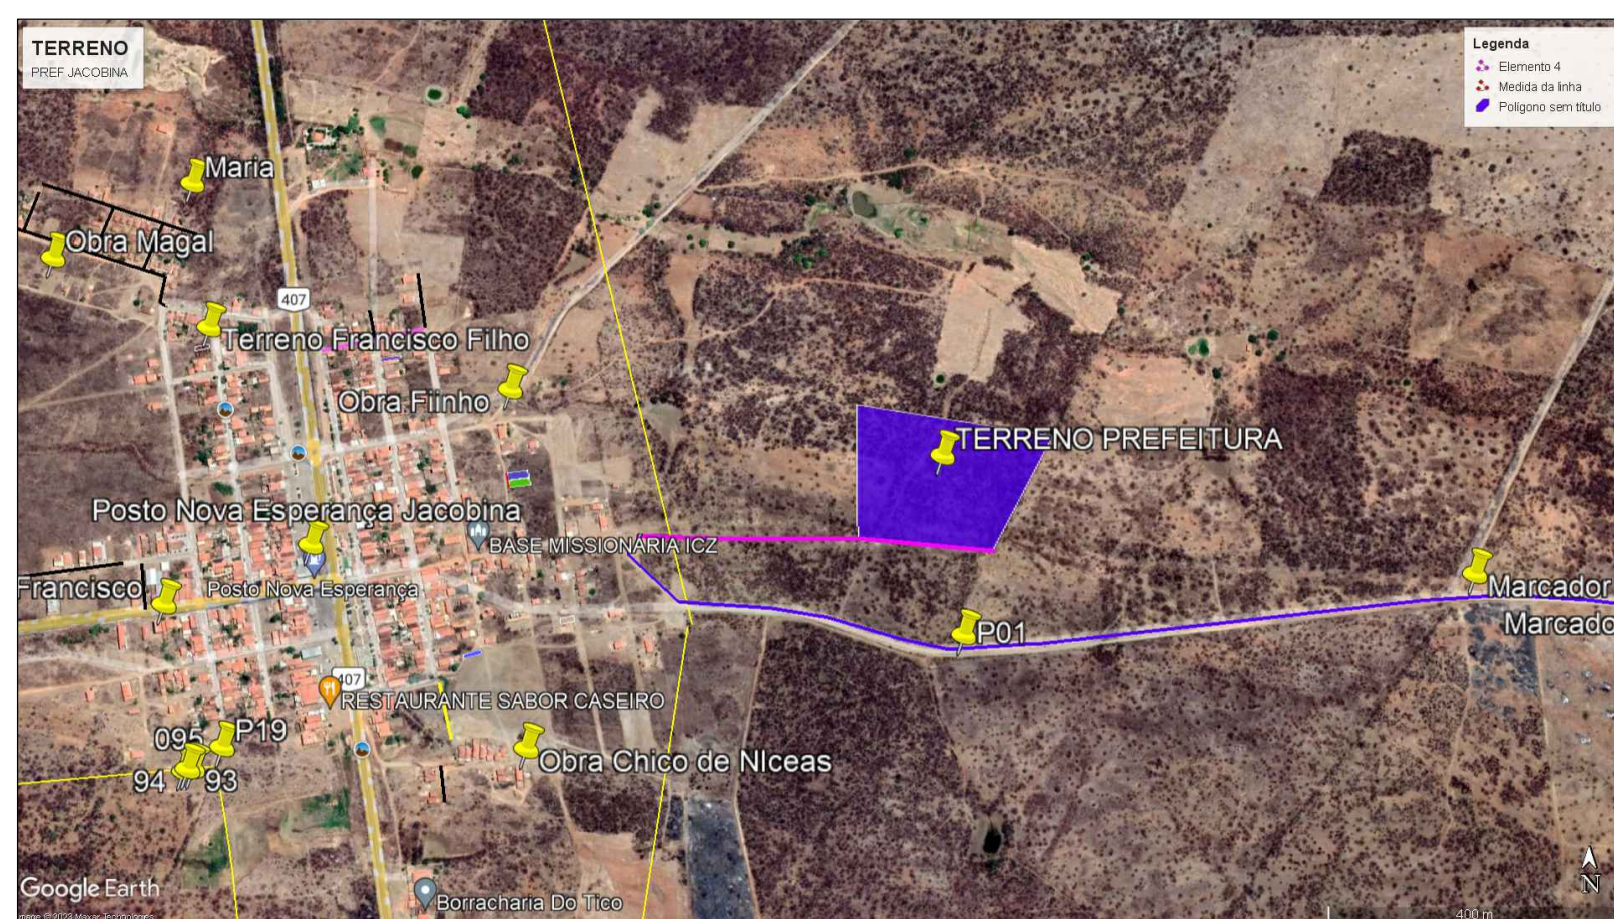

PREFEITURA MUNICIPAL DE JACOBINA DO PIAUÍ - PI

TÍTULO:	PLANTA DE SITUAÇÃO		
RESPONSÁVEL TÉCNICO:	ABDENAL CARVALHO ANDRADE		
CLIENTE:	PREFEITURA MUNICIPAL DE JACOBINA DO PIAUÍ - PI		
ASSUNTO:	PLANTA DE SITUAÇÃO	FOLHA:	01
REVISOR:	R00	ESCALA:	
DATA:	07/11/2023	Em planta	