

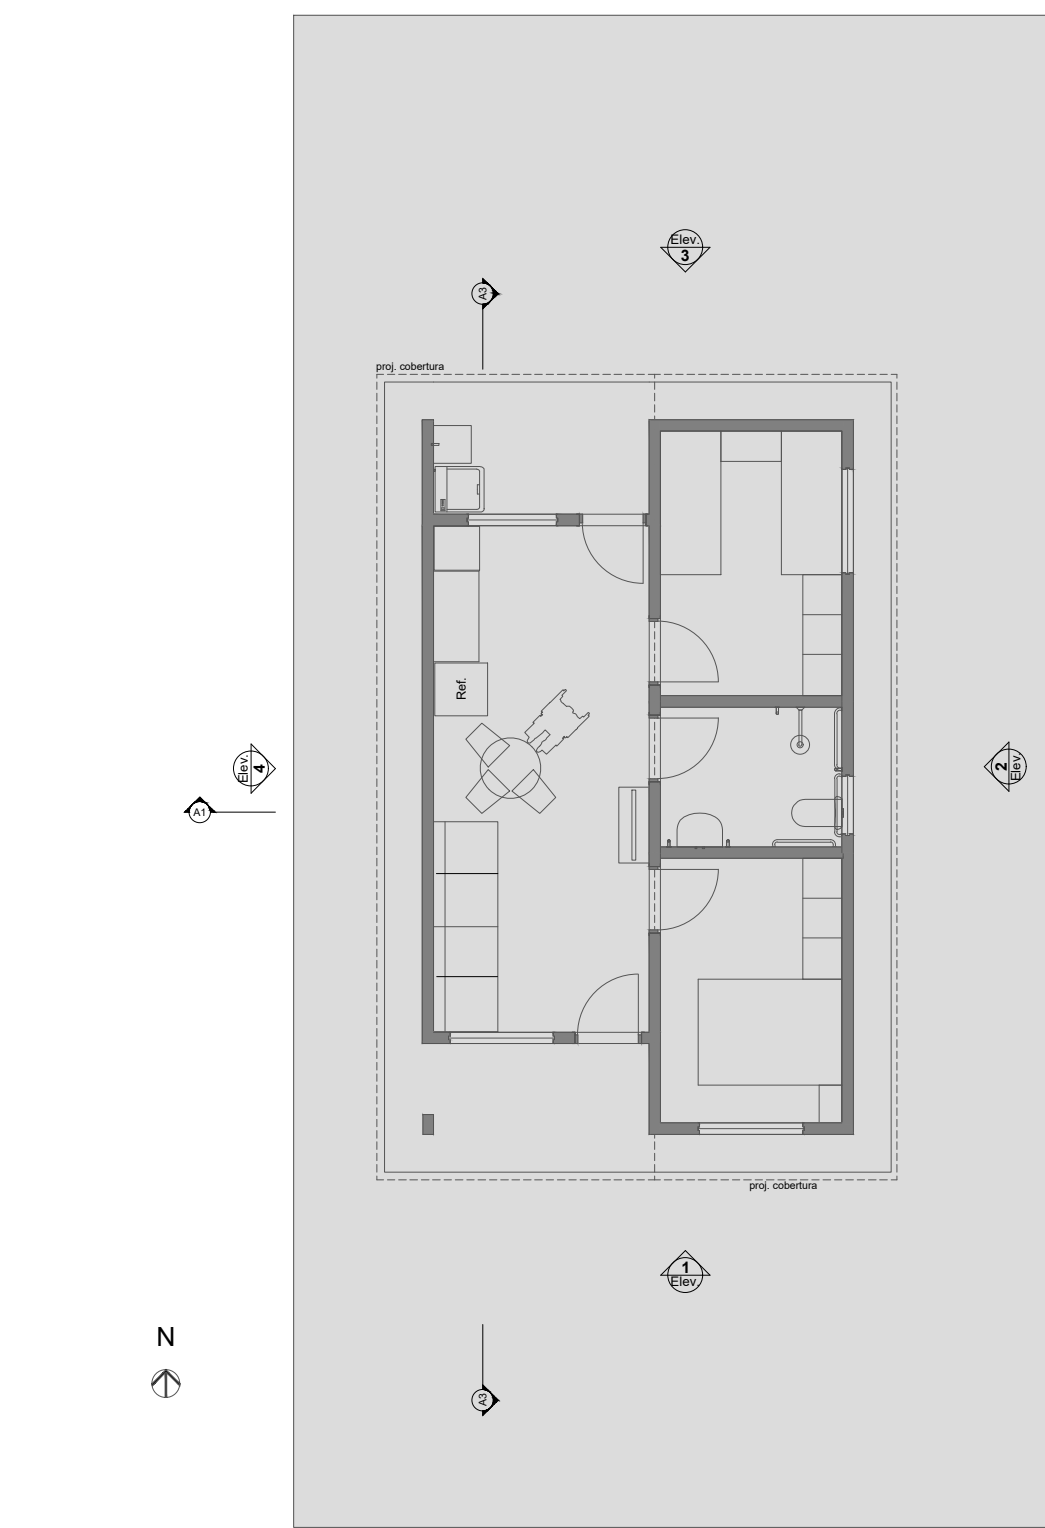



0 Planta Térreo
Escala: 1:50

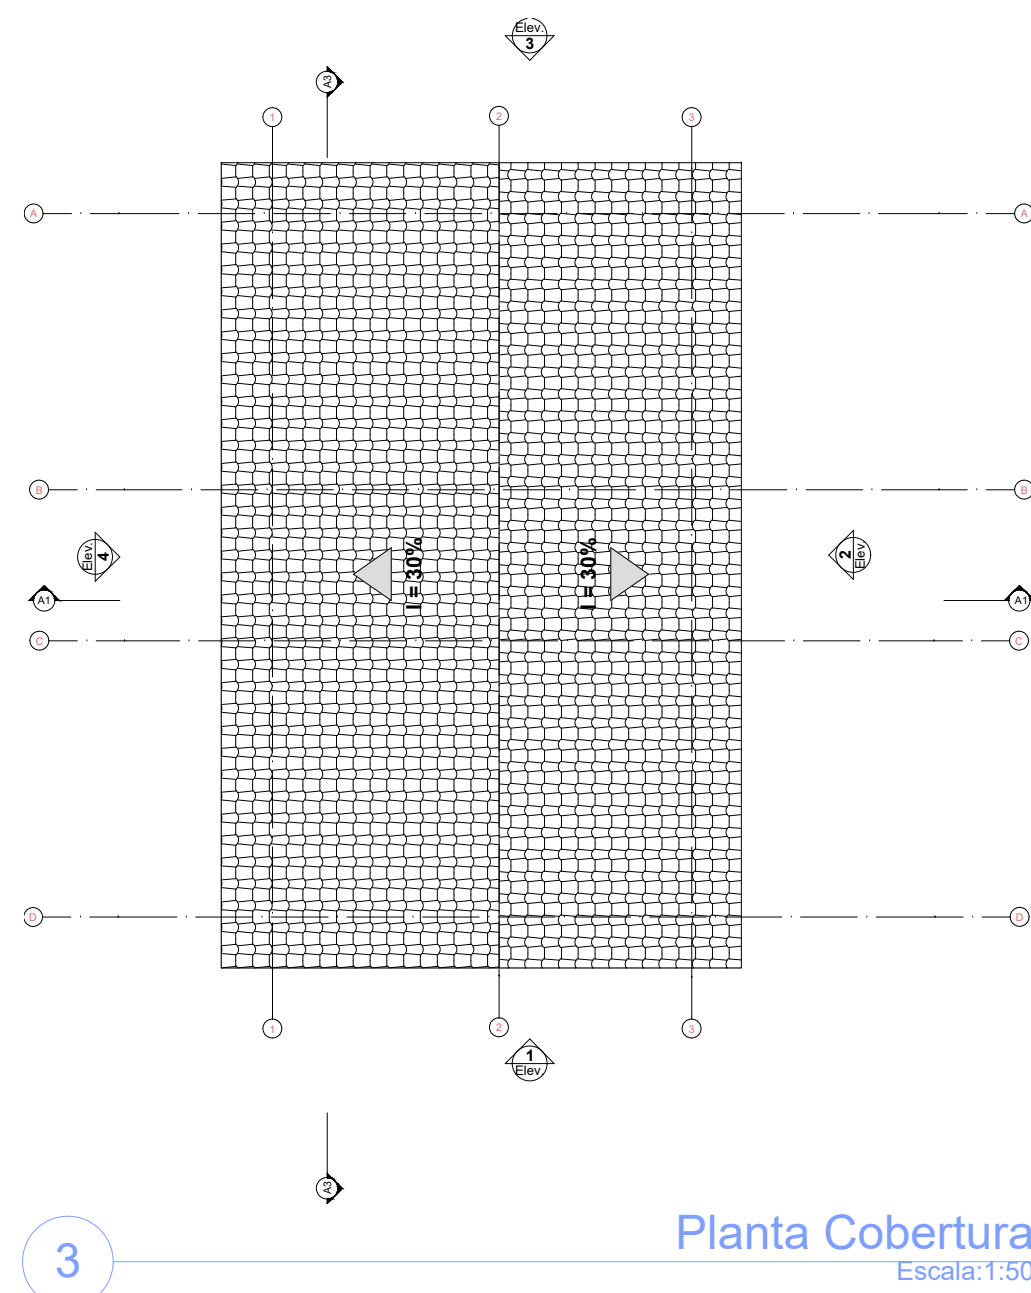



1 LAYOUT
Escala: 1:100

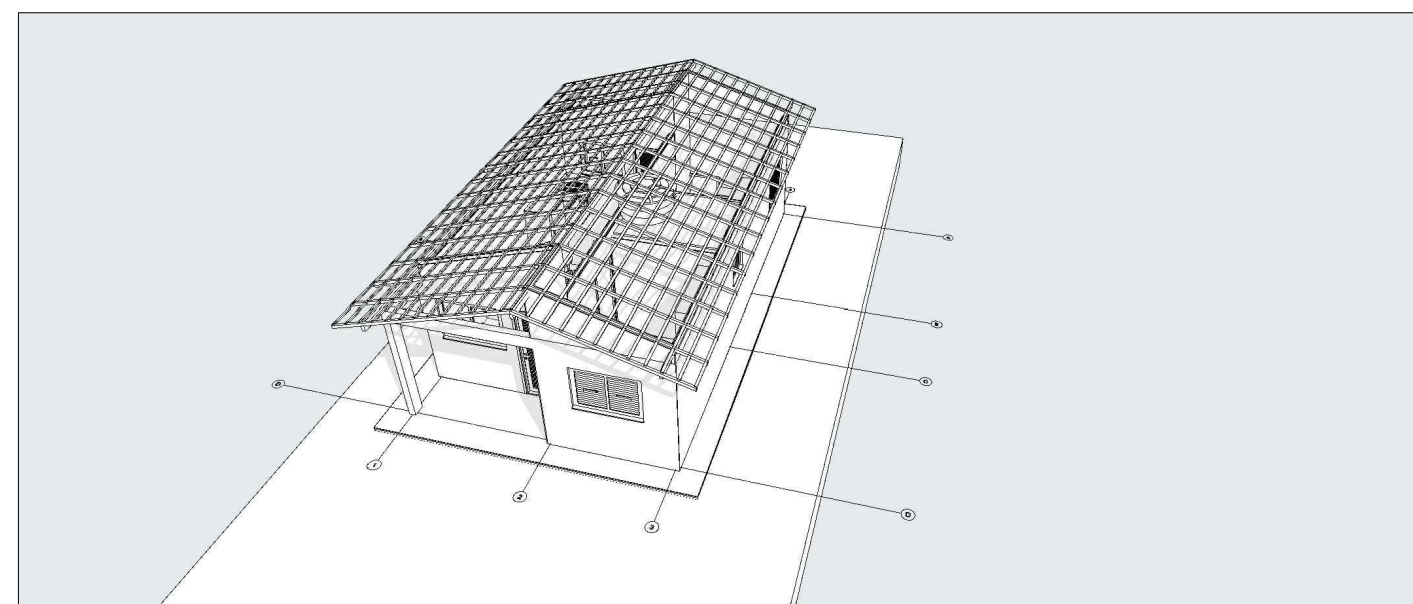


3 Planta Cobertura
Escala: 1:50

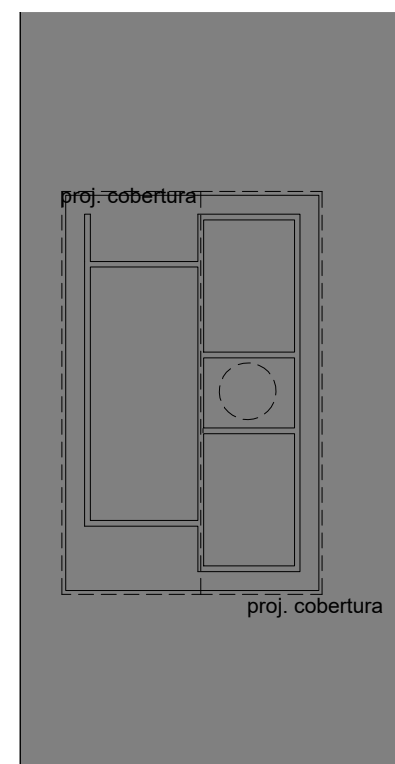


2 Implantação
Escala: 1:200

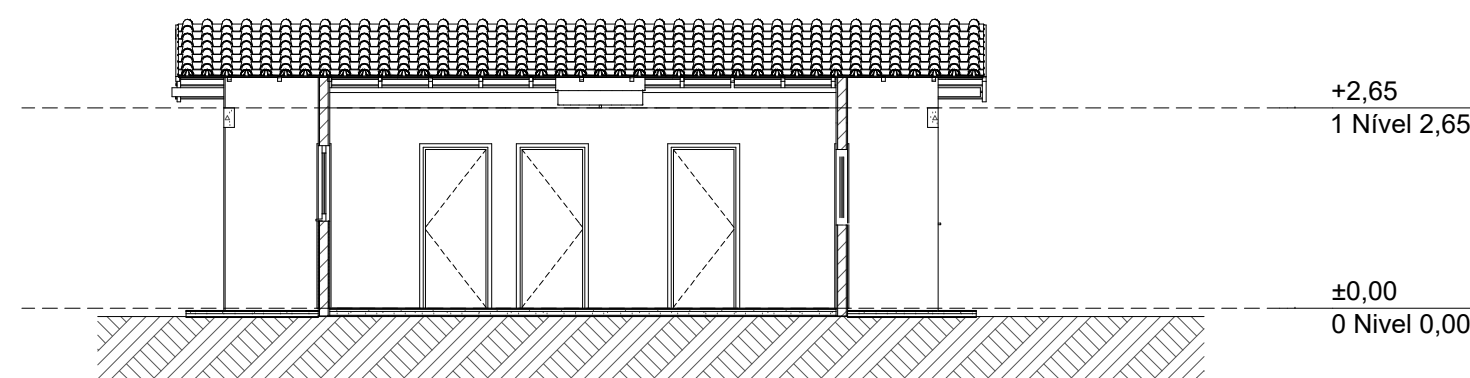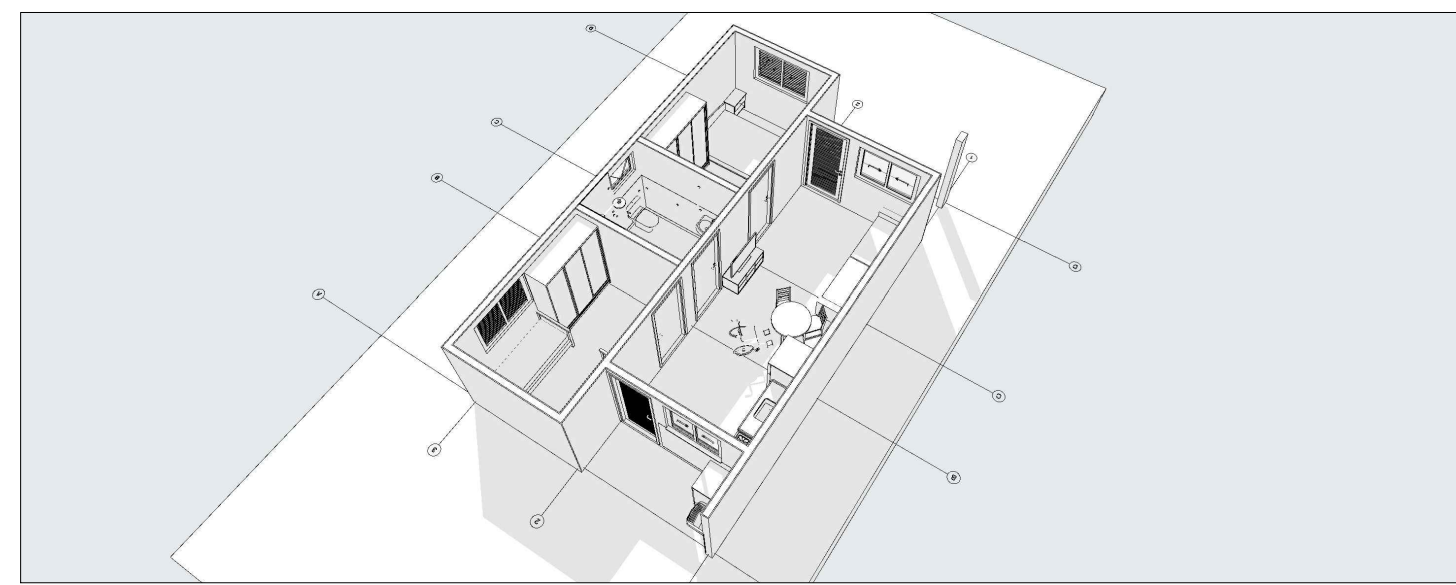


A3 Corte
Escala: 1:100

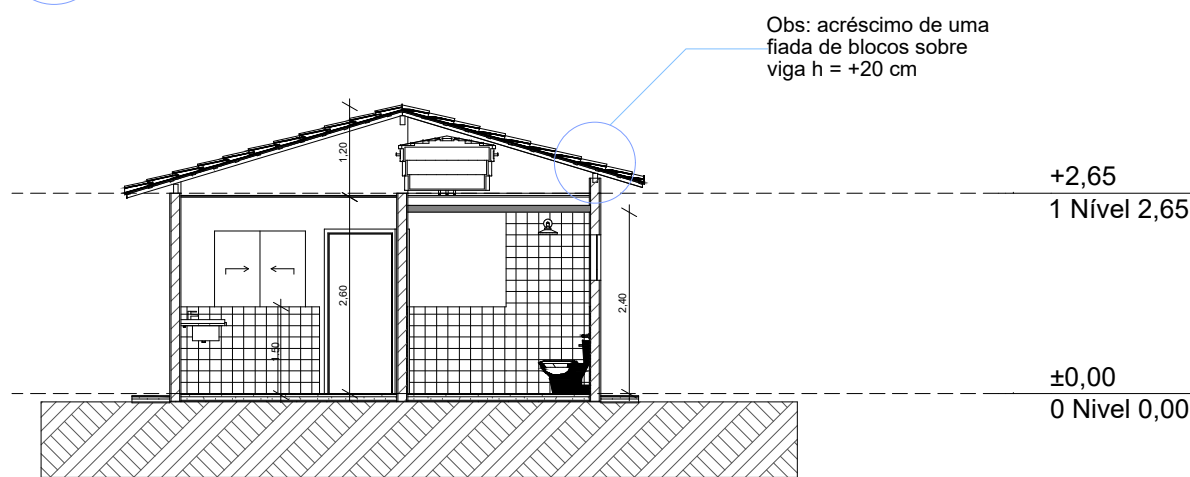


A1 Corte
Escala: 1:100

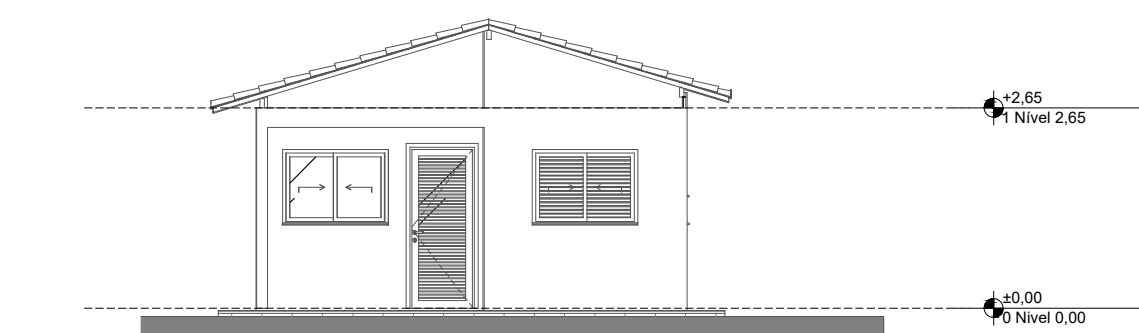


1 Elevação Frontal
Escala: 1:100

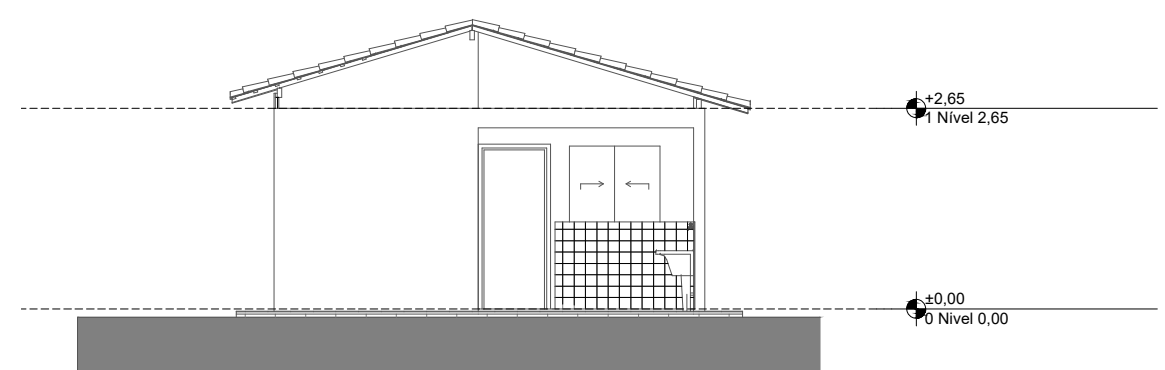

3 Elevação Posterior
Escala: 1:100

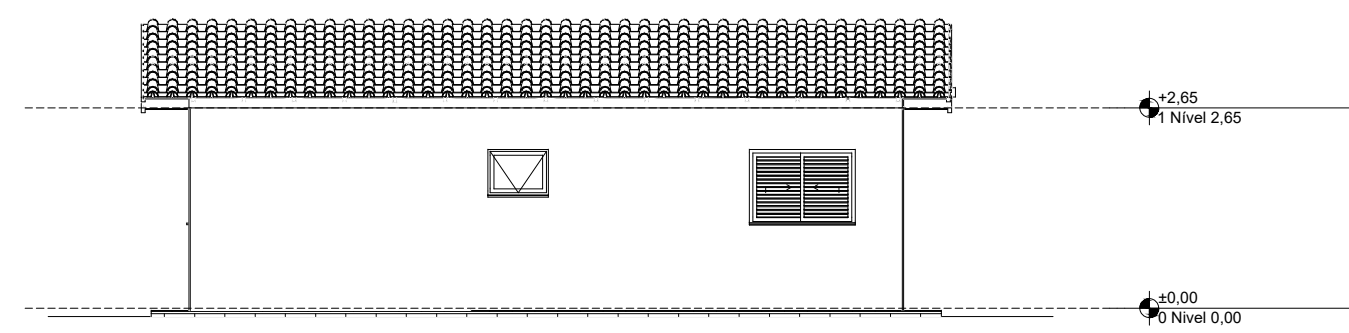

2 Lateral Direita
Escala: 1:100

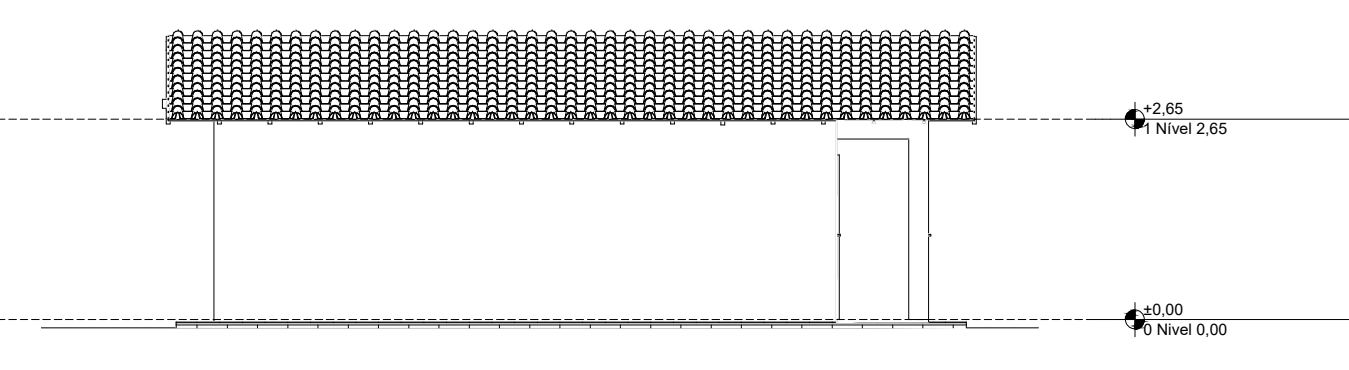

4 Lateral Esquerda
Escala: 1:100

REV.	DESCRIÇÃO	MODIFICADO POR	DATA

Quadro de Areas			
Piso de Origem	Cômodo	Área Medida	
Nível 0,00	01	ESTAR / COZINHA	19,10
	02	DORM. 01	8,40
	03	BANHO	4,44
	04	DORM. 02	8,40
	05	VARANDA	3,56
	06	LAVANDERIA	3,56
			47,46 m²



PROJETO: PRODUÇÃO DE UNIDADES HABITACIONAIS NO MUNICÍPIO DE BEQUIMÃO/MA
ENDEREÇO: NO MUNICÍPIO DE BEQUIMÃO/MA

CIDADE: BEQUIMÃO/MA ESTADO: MARANHÃO

CLIENTE:

ARQUITETO:

FASE PROJETO

PL | Projeto Legal

CONTEÚDO:

RESPONSÁVEL:

ARQUIVO DIGITAL

ESCALA:

DATA:

REVISÃO:

DIMENSÃO DA FOLHA

A1

FOLHA

AGO/2025