




VISTA SUPERIOR - COBERTURA
ESCALA: 1/20

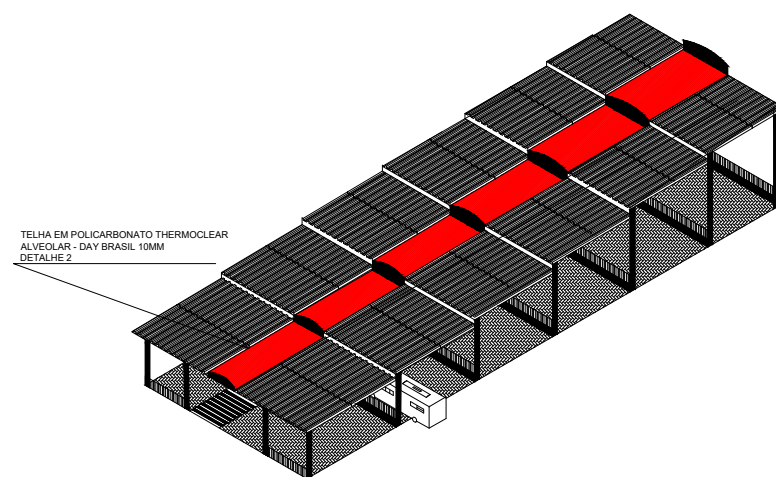

DETALHE 1
S/ ESCALA



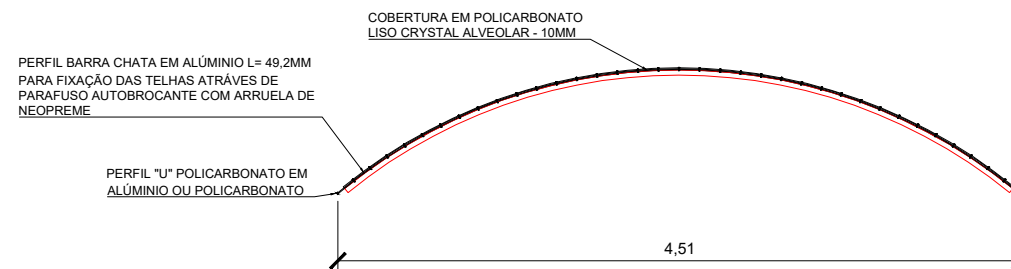


DETALHE 2
ESCALA: 1/50

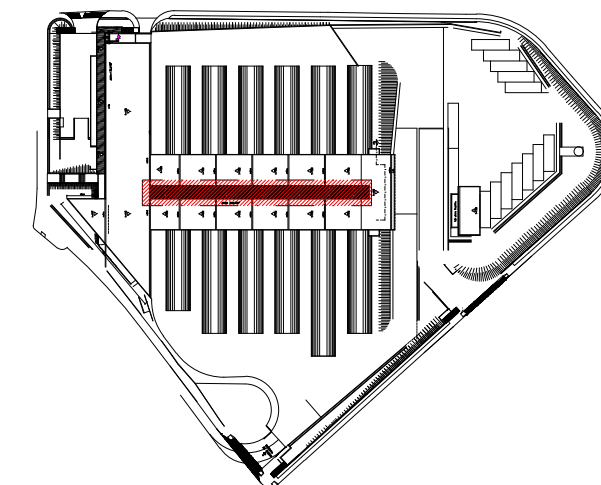

PLANTA DE LOCALIZAÇÃO - COBERTURAS
ESCALA: 1/250

EMPRESA DE TRANSPORTES E TRÂNSITO DE BELO HORIZONTE S/A			
EDIFICAÇÃO ESTAÇÃO DE TRANSFERÊNCIA	ESTAÇÃO: VENDA NOVA	FOLHA: 02/02	
CLASSIFICAÇÃO: REVITALIZAÇÃO DE COBERTURA	CONTEÚDO: COBERTURA	DESENHO: SARA RODRIGUES	
ENDEREÇO: R. Padre Pedro Pinto, 2277 - Venda Nova, Belo Horizonte - MG, 31570-000	DESENHISTA: PATRICK J. M. SILVA	DATA: 19/02/26	

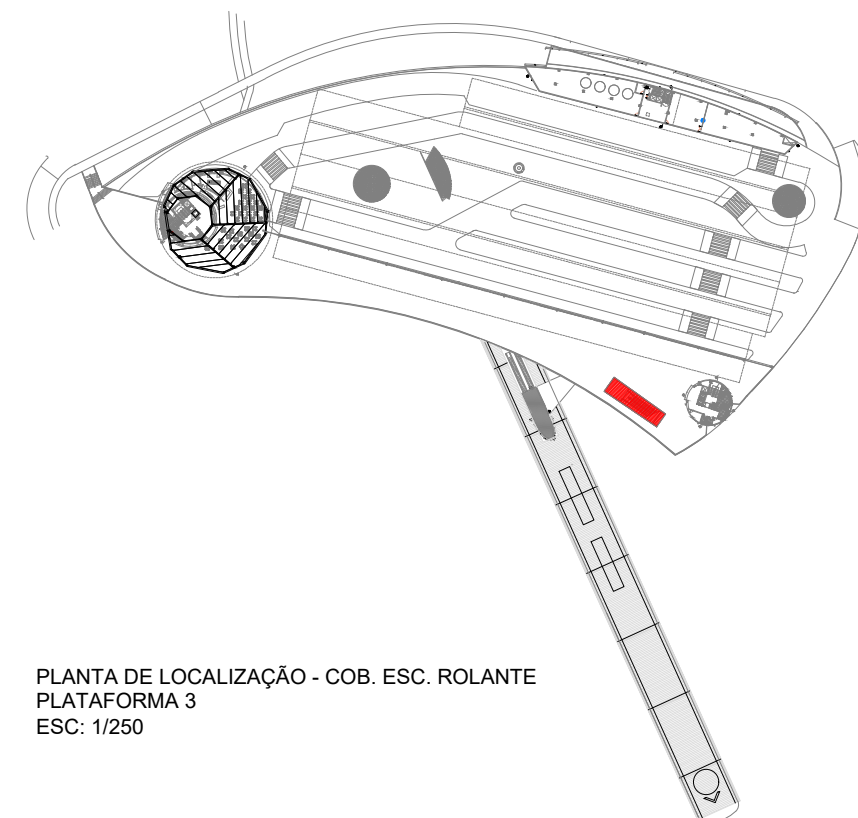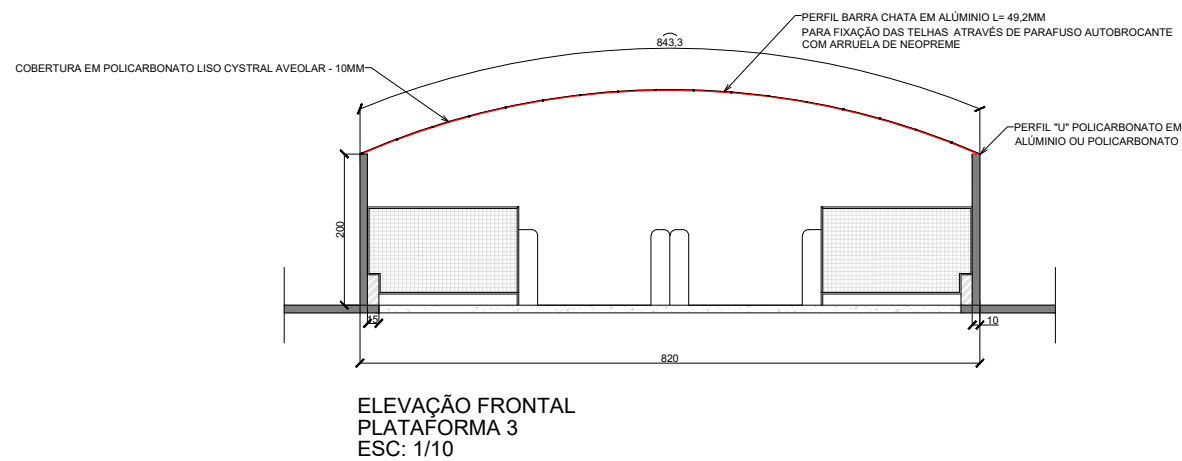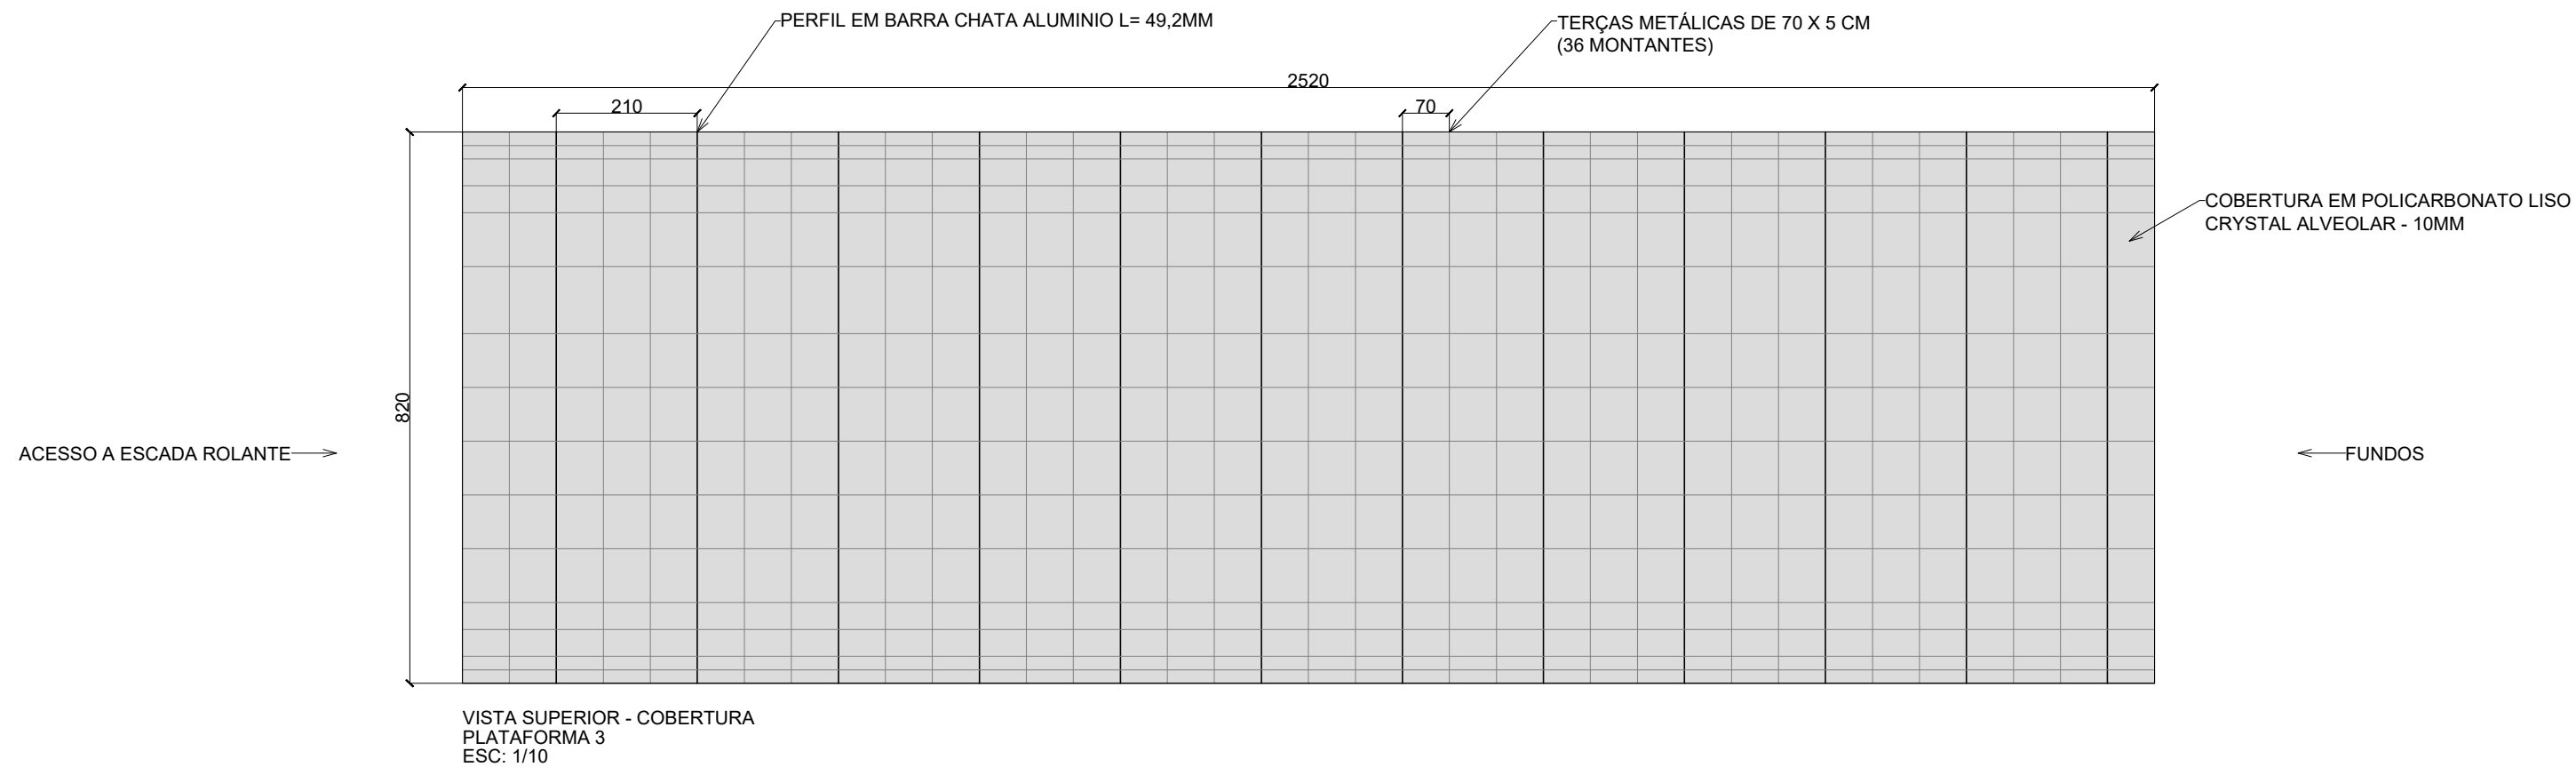

EMPRESA DE TRANSPORTES E TRÂNSITO DE BELO HORIZONTE S/A



EDIFICAÇÃO ESTAÇÃO DE TRANSFERÊNCIA

ESTAÇÃO:
PAMPULHA

FOLHA:
01/01

CLASSIFICAÇÃO:
REVITALIZAÇÃO DE COBERTURA

CONTEÚDO:
COBERTURA

DESENHO:
SARA RODRIGUES

ENDEREÇO:
Av. Portugal, N°3700 - Jardim Atlântico, Belo Horizonte - MG, 31270-705

DESENHISTA
PATRICK J. M. SILVA

DATA:
20/02/26