



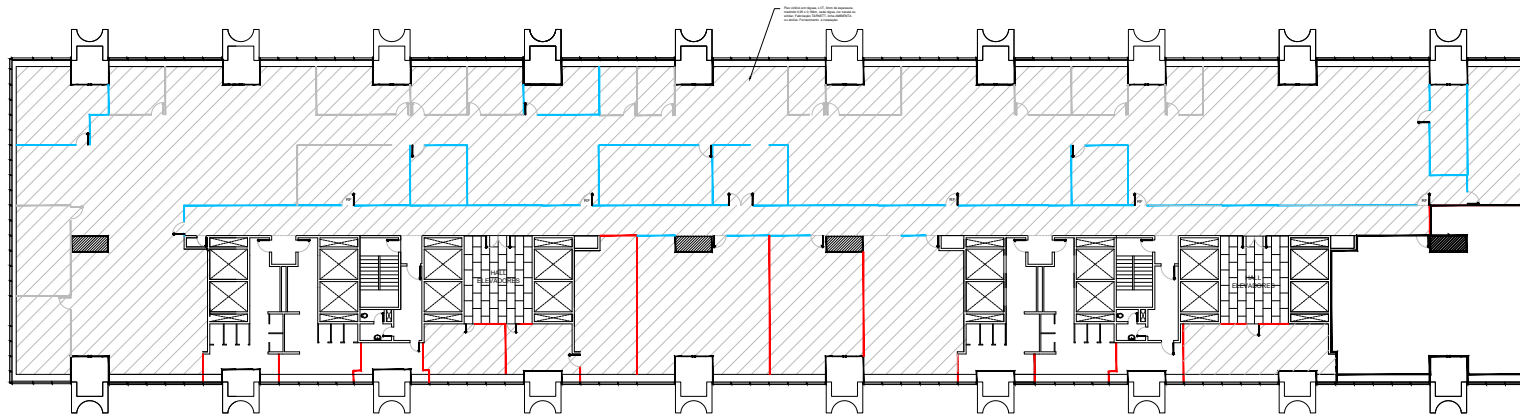

QUADRO BAIXO - PISO 2 - ANEXO CASE

PISO VINÍLICO A SER EXECUTADO - 1.306,47M²

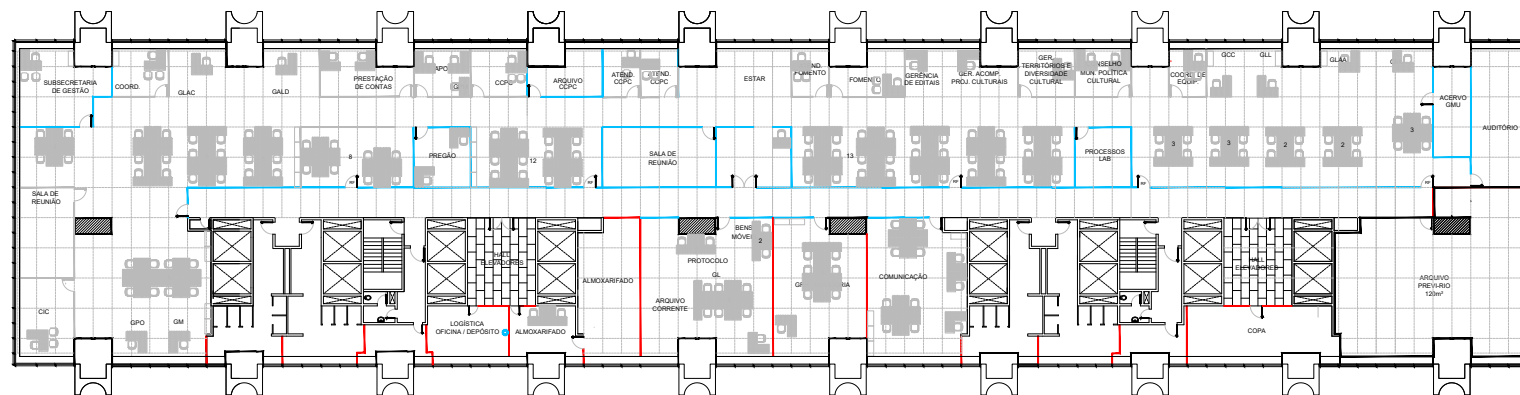

QUADRO BAIXO - IMPLANTAÇÃO DE REDES DE TRABALHO



Assinado com senha por ANDRE LUIZ MUNIZ CAVALCANTE - COORDENADOR I / 52475 - 17/05/2023 às 13:21:02.
Documento Nº: 2573897-878 - consulta à autenticidade em <https://acesso.processo.rio/sigaex/public/app/autenticar?n=2573897-878>

