

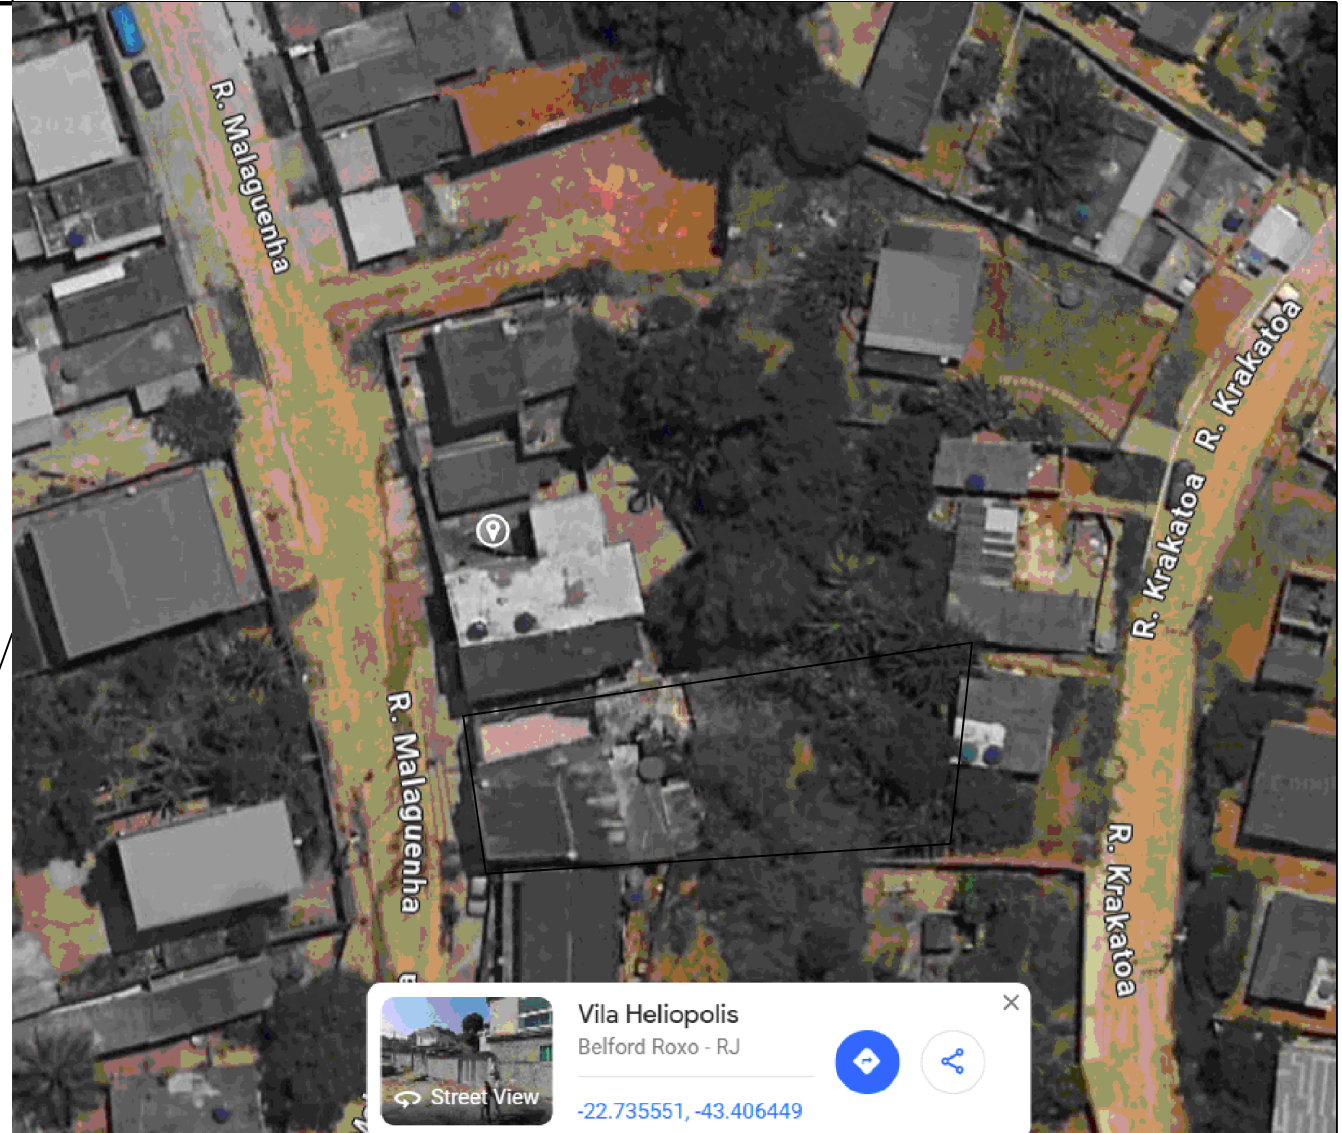


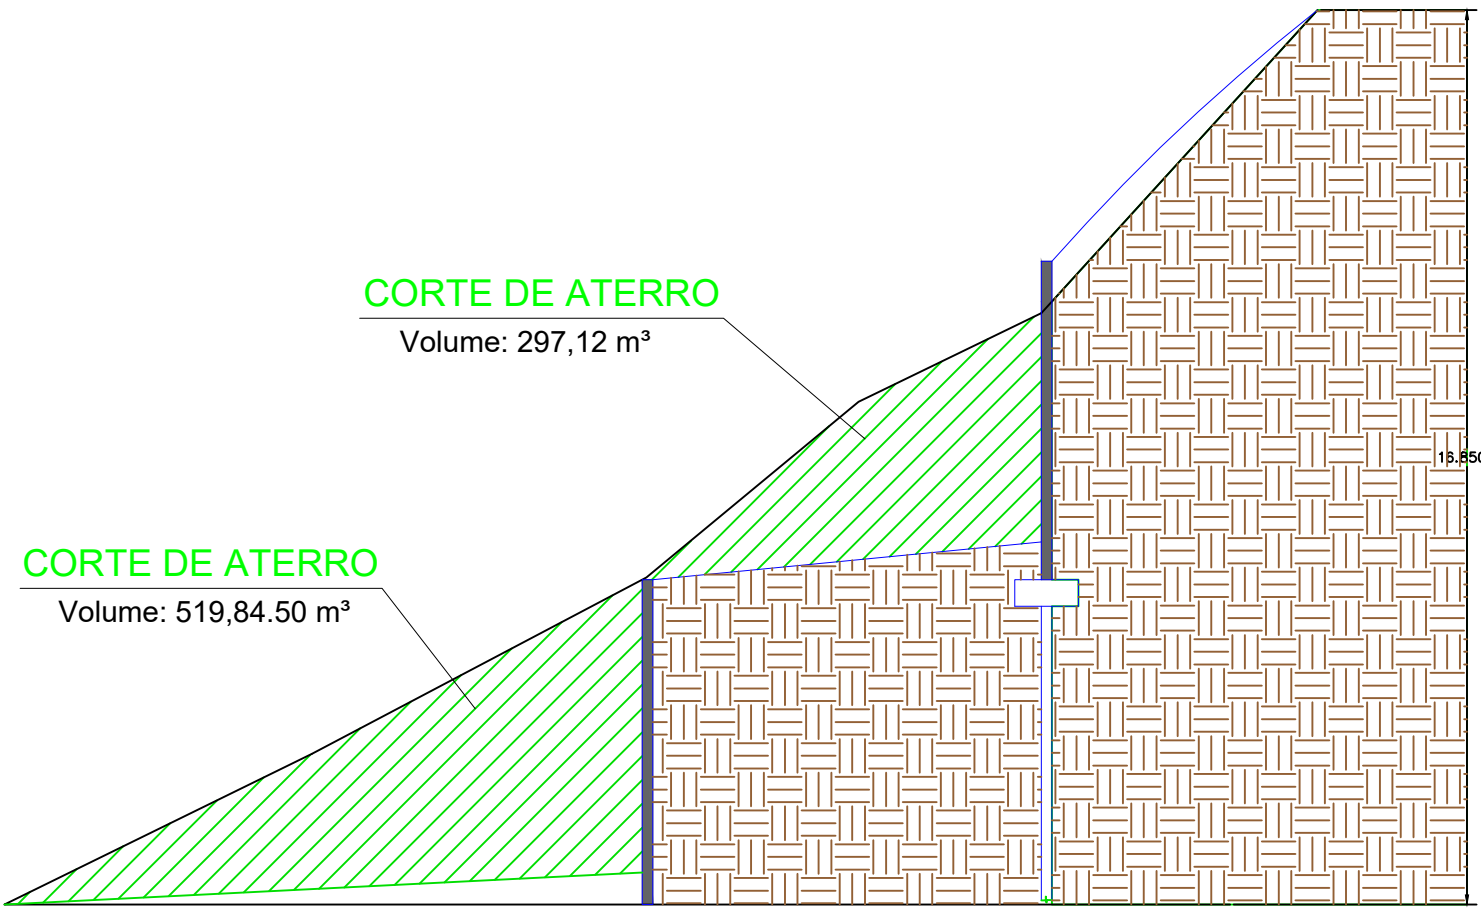

CORTE E ATERRO

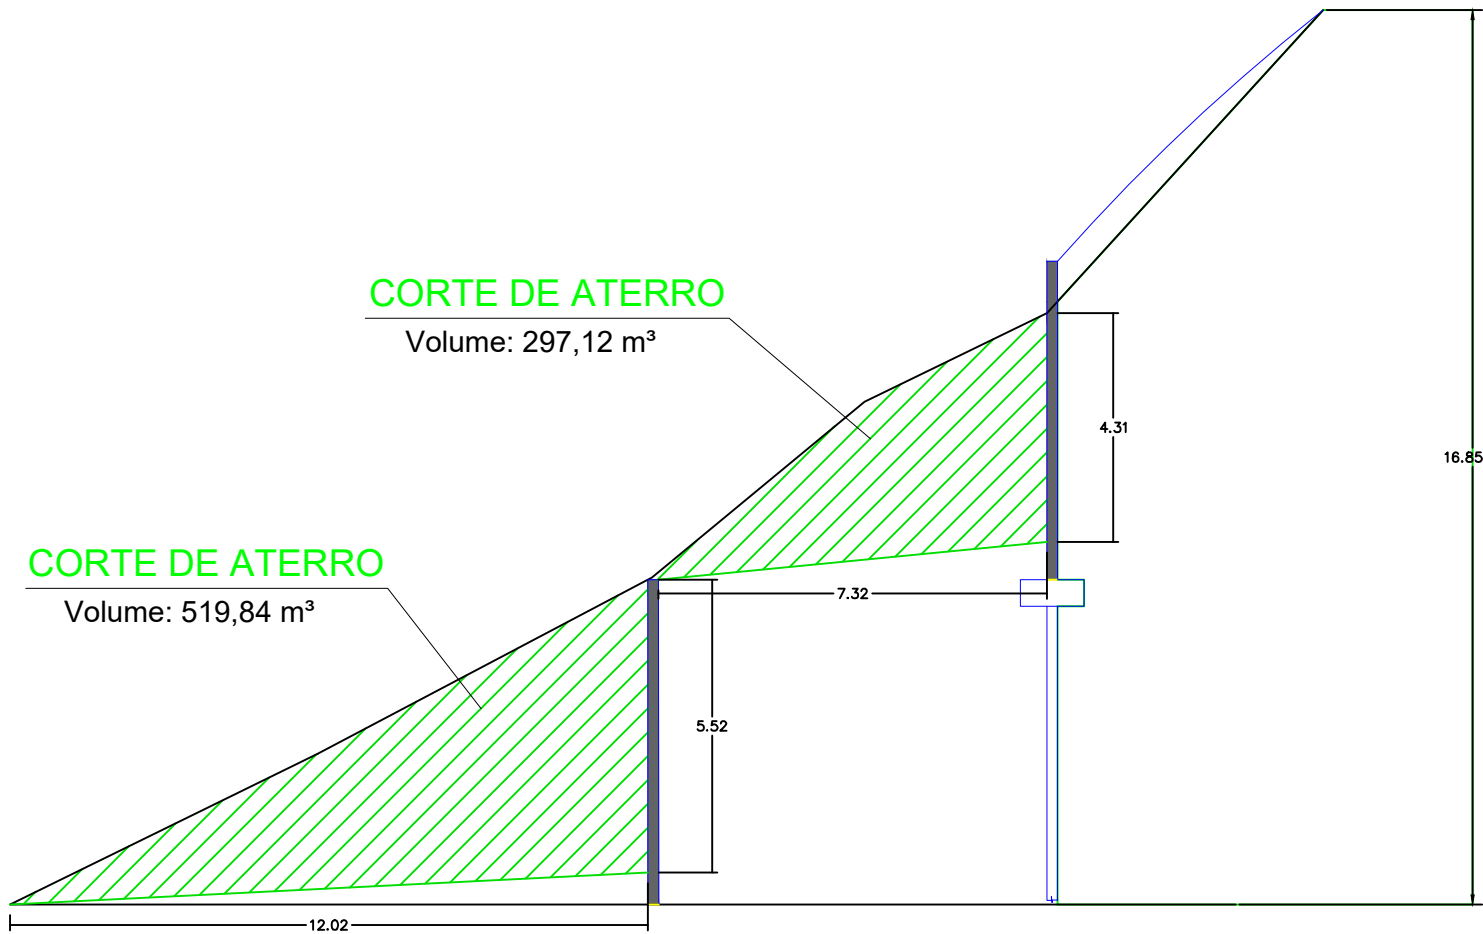

 FUNBEL NOVO TEMPO		FMBR PREFEITURA MUNICIPAL DE BELFORD ROXO	
PREFEITO: WAGNER DOS SANTOS CARNEIRO WAGUINHO		PRESIDENTE DA FUNDAÇÃO: RONALDO DO CARMO ANQUIETA	
ÓRGÃO: FUNDAÇÃO DE DESENVOLVIMENTO SOCIAL DE BELFORD ROXO			
TÍTULO: PLANTA BAIXA E PERFIL		SEÇÃO: ORÇAMENTO RESP. TÉCNICO:	
ENDEREÇO: PROJETO DE CONTENÇÃO NA RUA MALAGUENHA RUA MALAGUENHA S/N - SÃO FRANCISCO - BELFORD ROXO / RJ			
CONTRATADA:		PROJETISTA:	
ESC.: INDICADA		DATA: 21/05/2024	
Nº DO DESENHO:		REVISÃO: 01	
		01/06	