




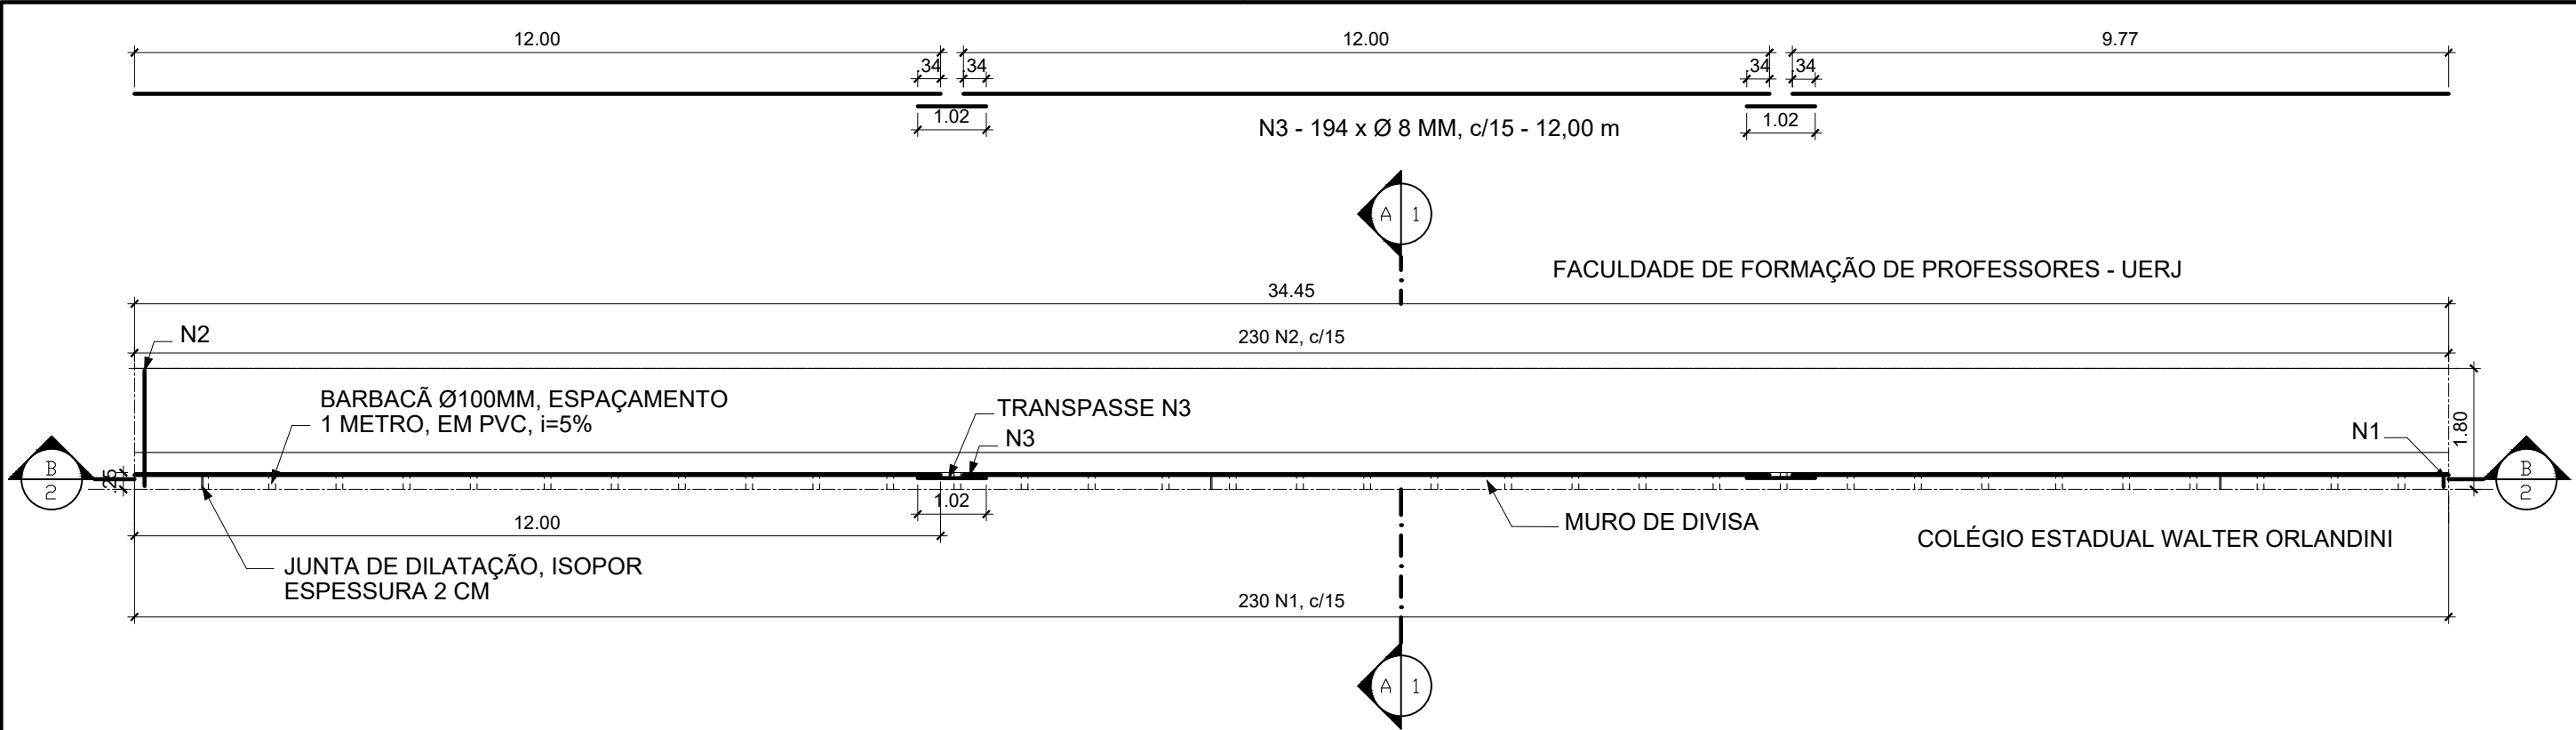

01 PLANTA DE ARMADURAS
ESCALA: 1/100

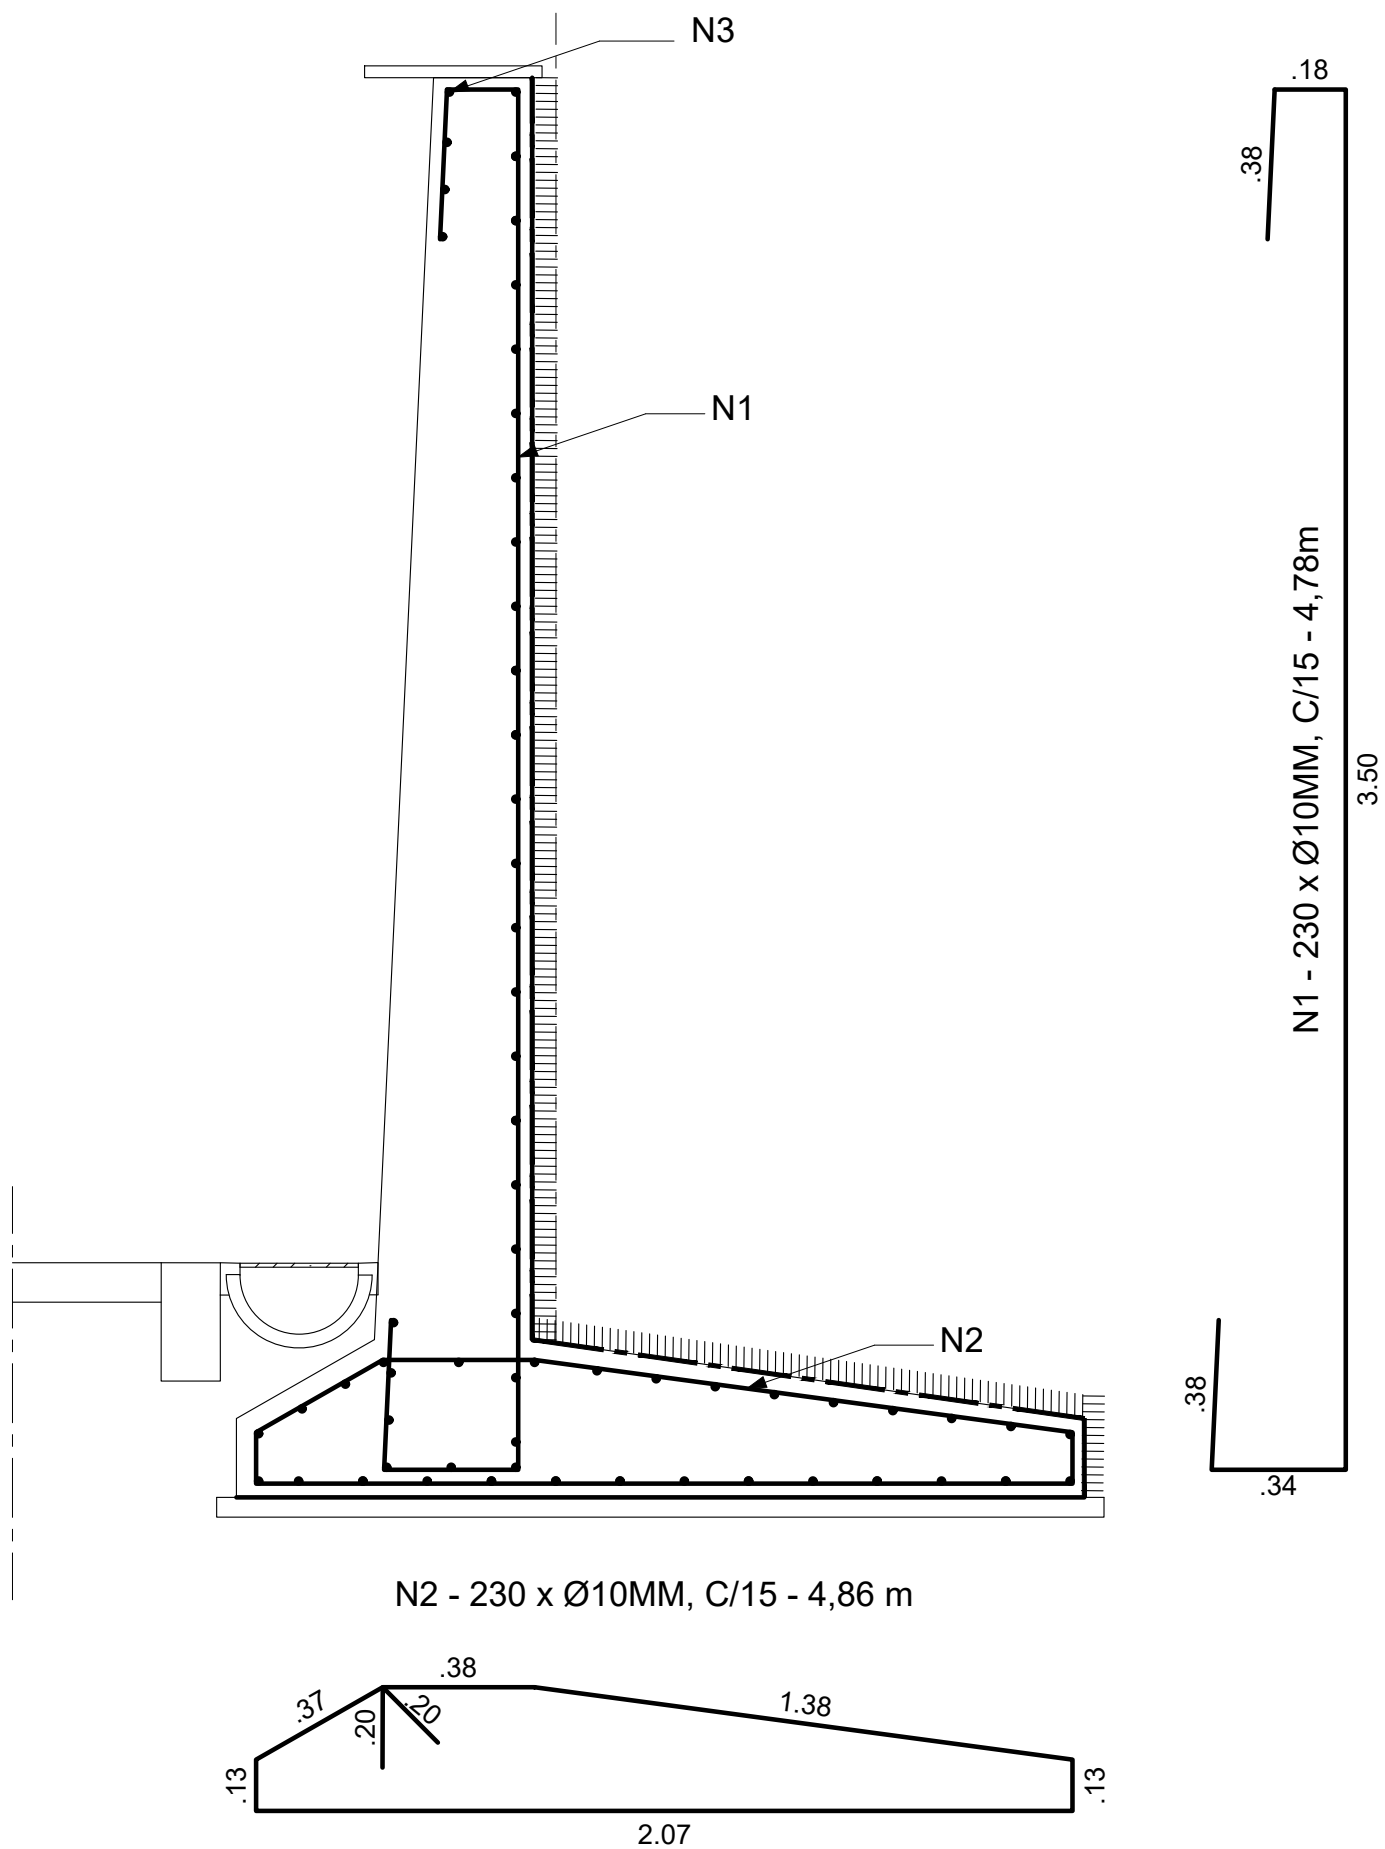

02 CORTE A-A
ESCALA: 1/25

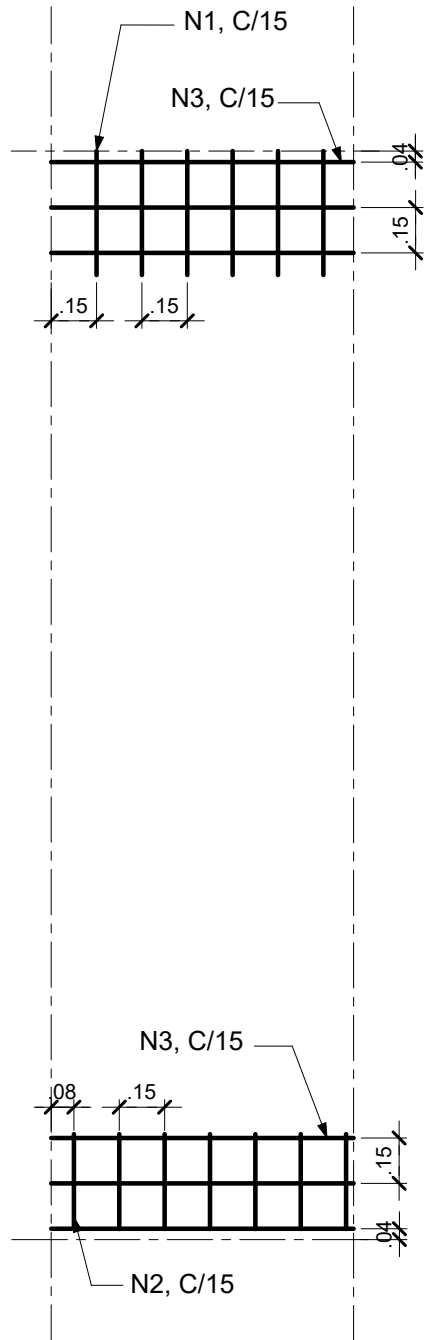

03 CORTE B-B
ESCALA: 1/25

NOTAS:

- TODAS AS COTAS ESTÃO EM METROS, EXCETO ONDE INDICADO EM CONTRÁRIO.
- QUALQUER DÚVIDA ENTRAR EM CONTATO COM O RESPONSÁVEL, FAVOR NÃO TIRAR MEDIDAS COM ESCALA.
- PARA FORMA DO MURO, VER DESENHO: FFP F 12.
- CONFERIR MEDIDAS NO LOCAL.

LEGENDA

- A CONSTRUIR A DEMOLIR EXISTENTE


LISTA DE BARRAS

N	Ø	Q	COMPRIMENTOS	
			UNIT (cm)	TOTAL (m)
1	10.0	230	478	1099.40
2	10.0	230	486	1117.80
3	8.0	194	1200	2328.00

RESUMO

Ø	COMP. (m)	MASSA UNIT. (kg/m)	MASSA (kg)
8.0	2328.00	0.395	919.56
10.0	2217.20	0.617	1368.02
MASSA TOTAL (kg)			2287.58

PLANTA DE LOCALIZAÇÃO:

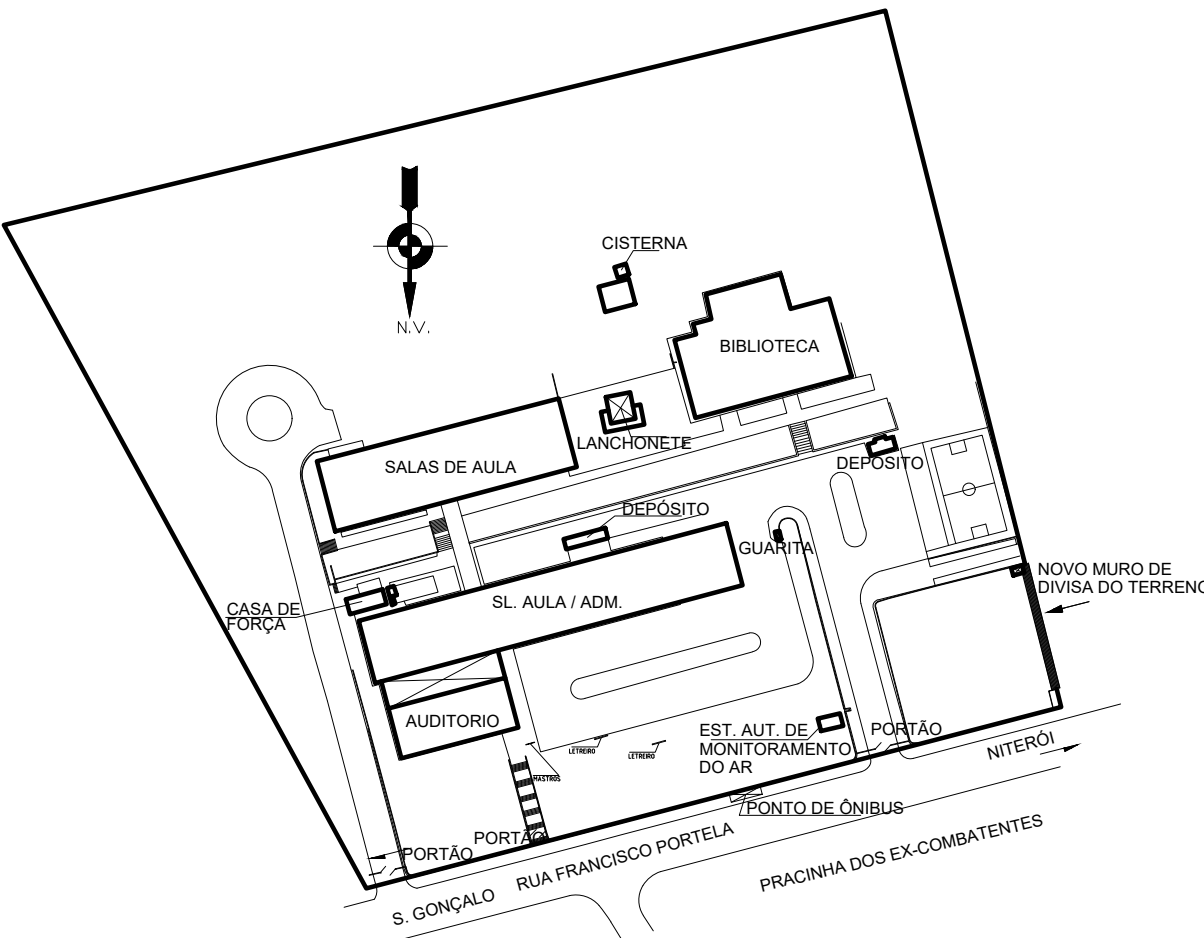

Nº	Modificação:	Desenho:	Data	Visto
----	--------------	----------	------	-------

Revisões

Aprovação do responsável pela Unidade c/ carimbo:	Data:
---	-------

UNIVERSIDADE DO ESTADO DO RIO DE JANEIRO
PREFEITURA DOS CAMPI/DAENG

Obra:	Projetoado por:	Arquivo: FFP AR 21
MURO DE DIVISA DO TERRENO DA FFP	Diarq/Daeng	
Unidade:	Prancha:	
FFP - FACULDADE DE FORMAÇÃO DE PROFESSORES	UNICA	
Projeto:	Escala:	
PROJETO ESTRUTURAL	INDICADA	
Assunto:	Data:	
NOVO MURO DE DIVISA DO TERRENO	05/02/2024	
PLANTA E CORTE - ARMADURA	Desenhista	
	PABLO	