
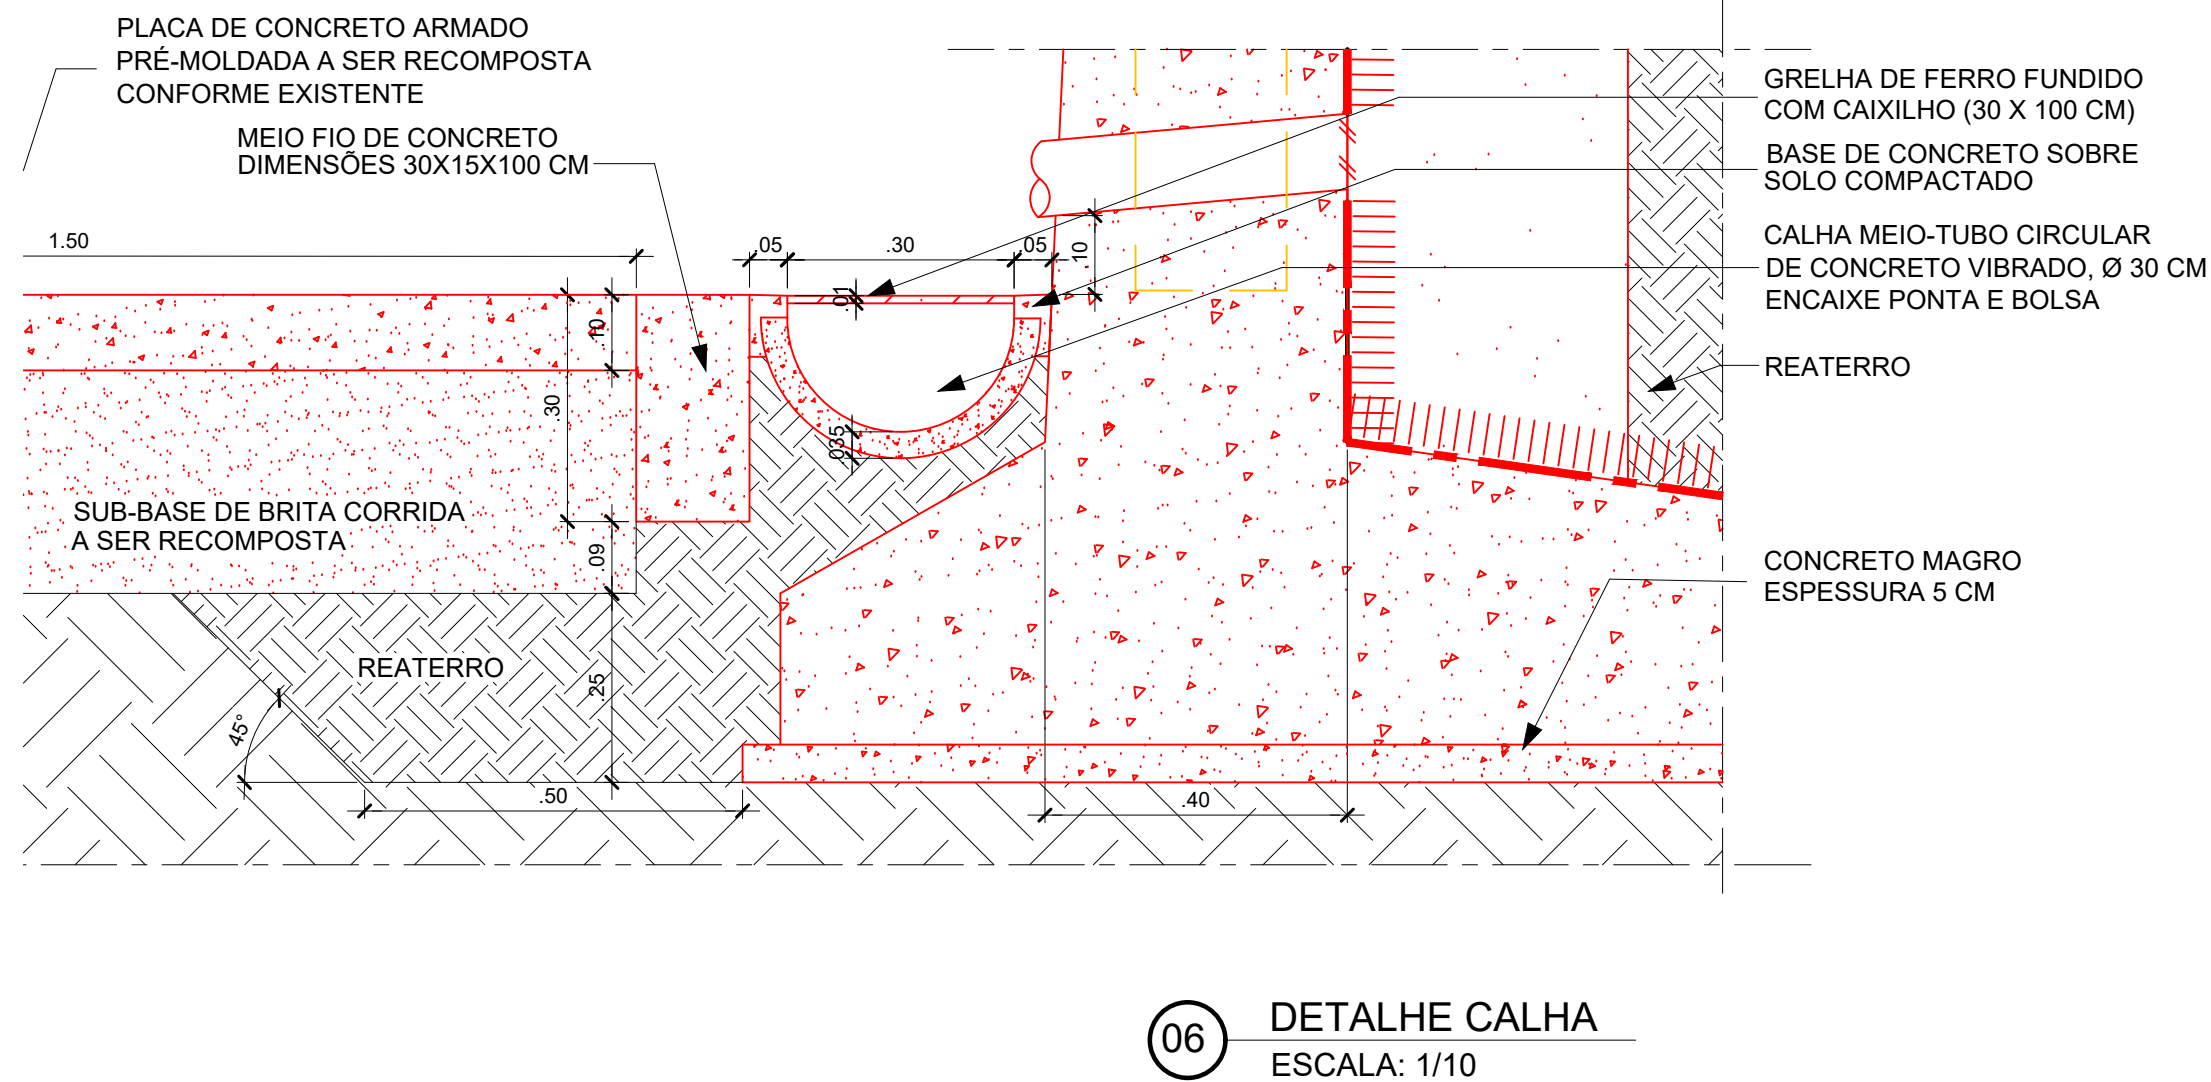
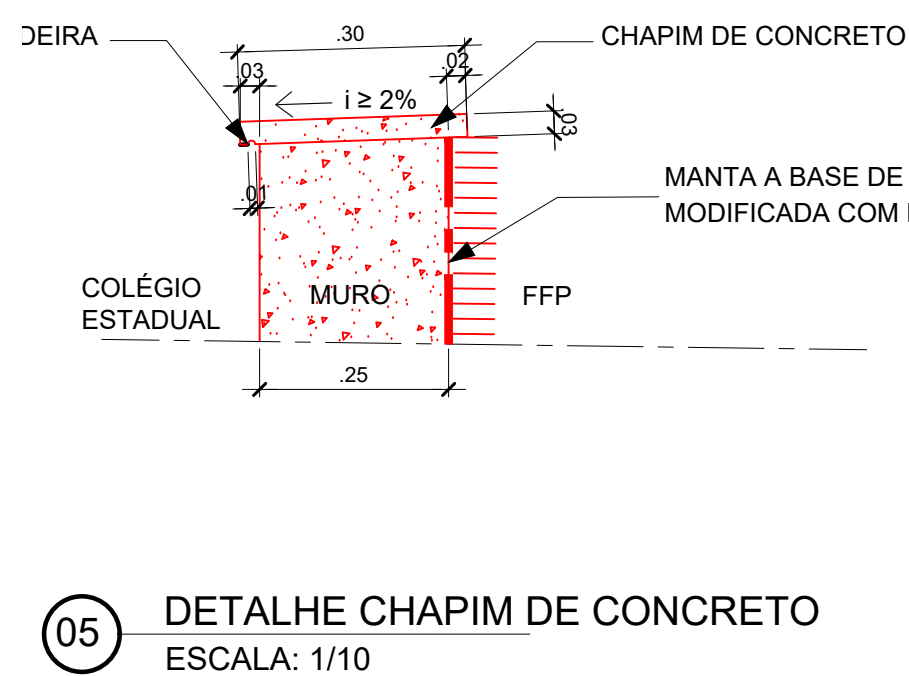
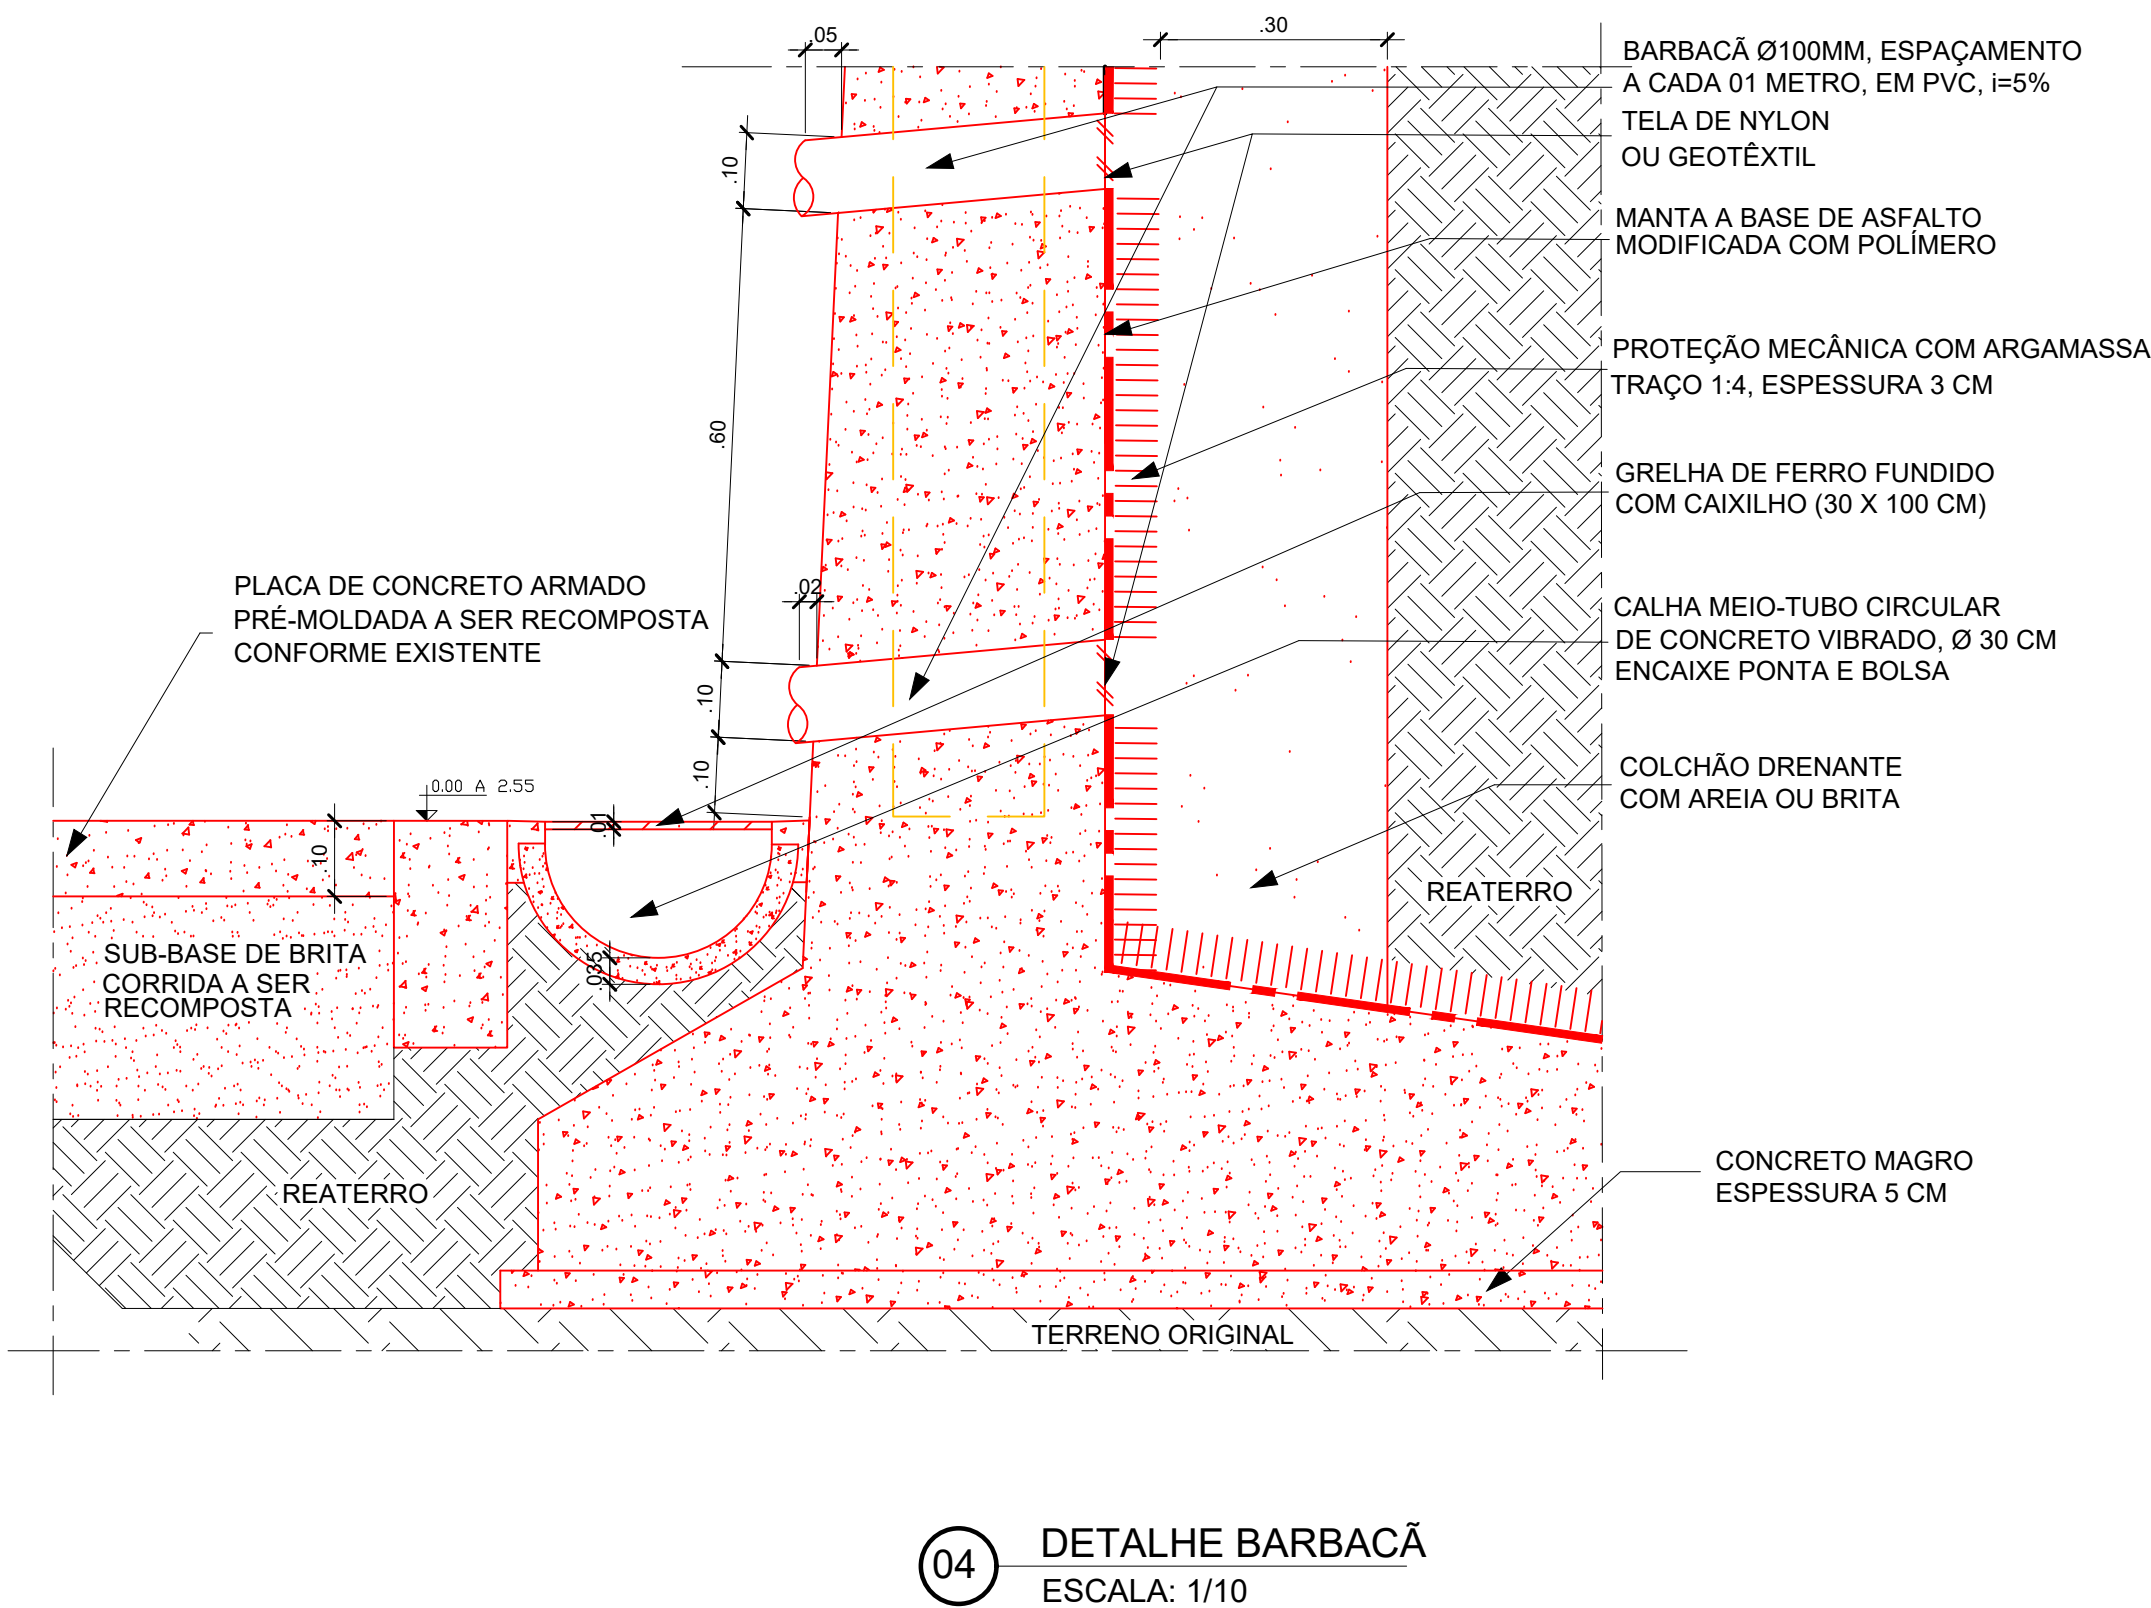
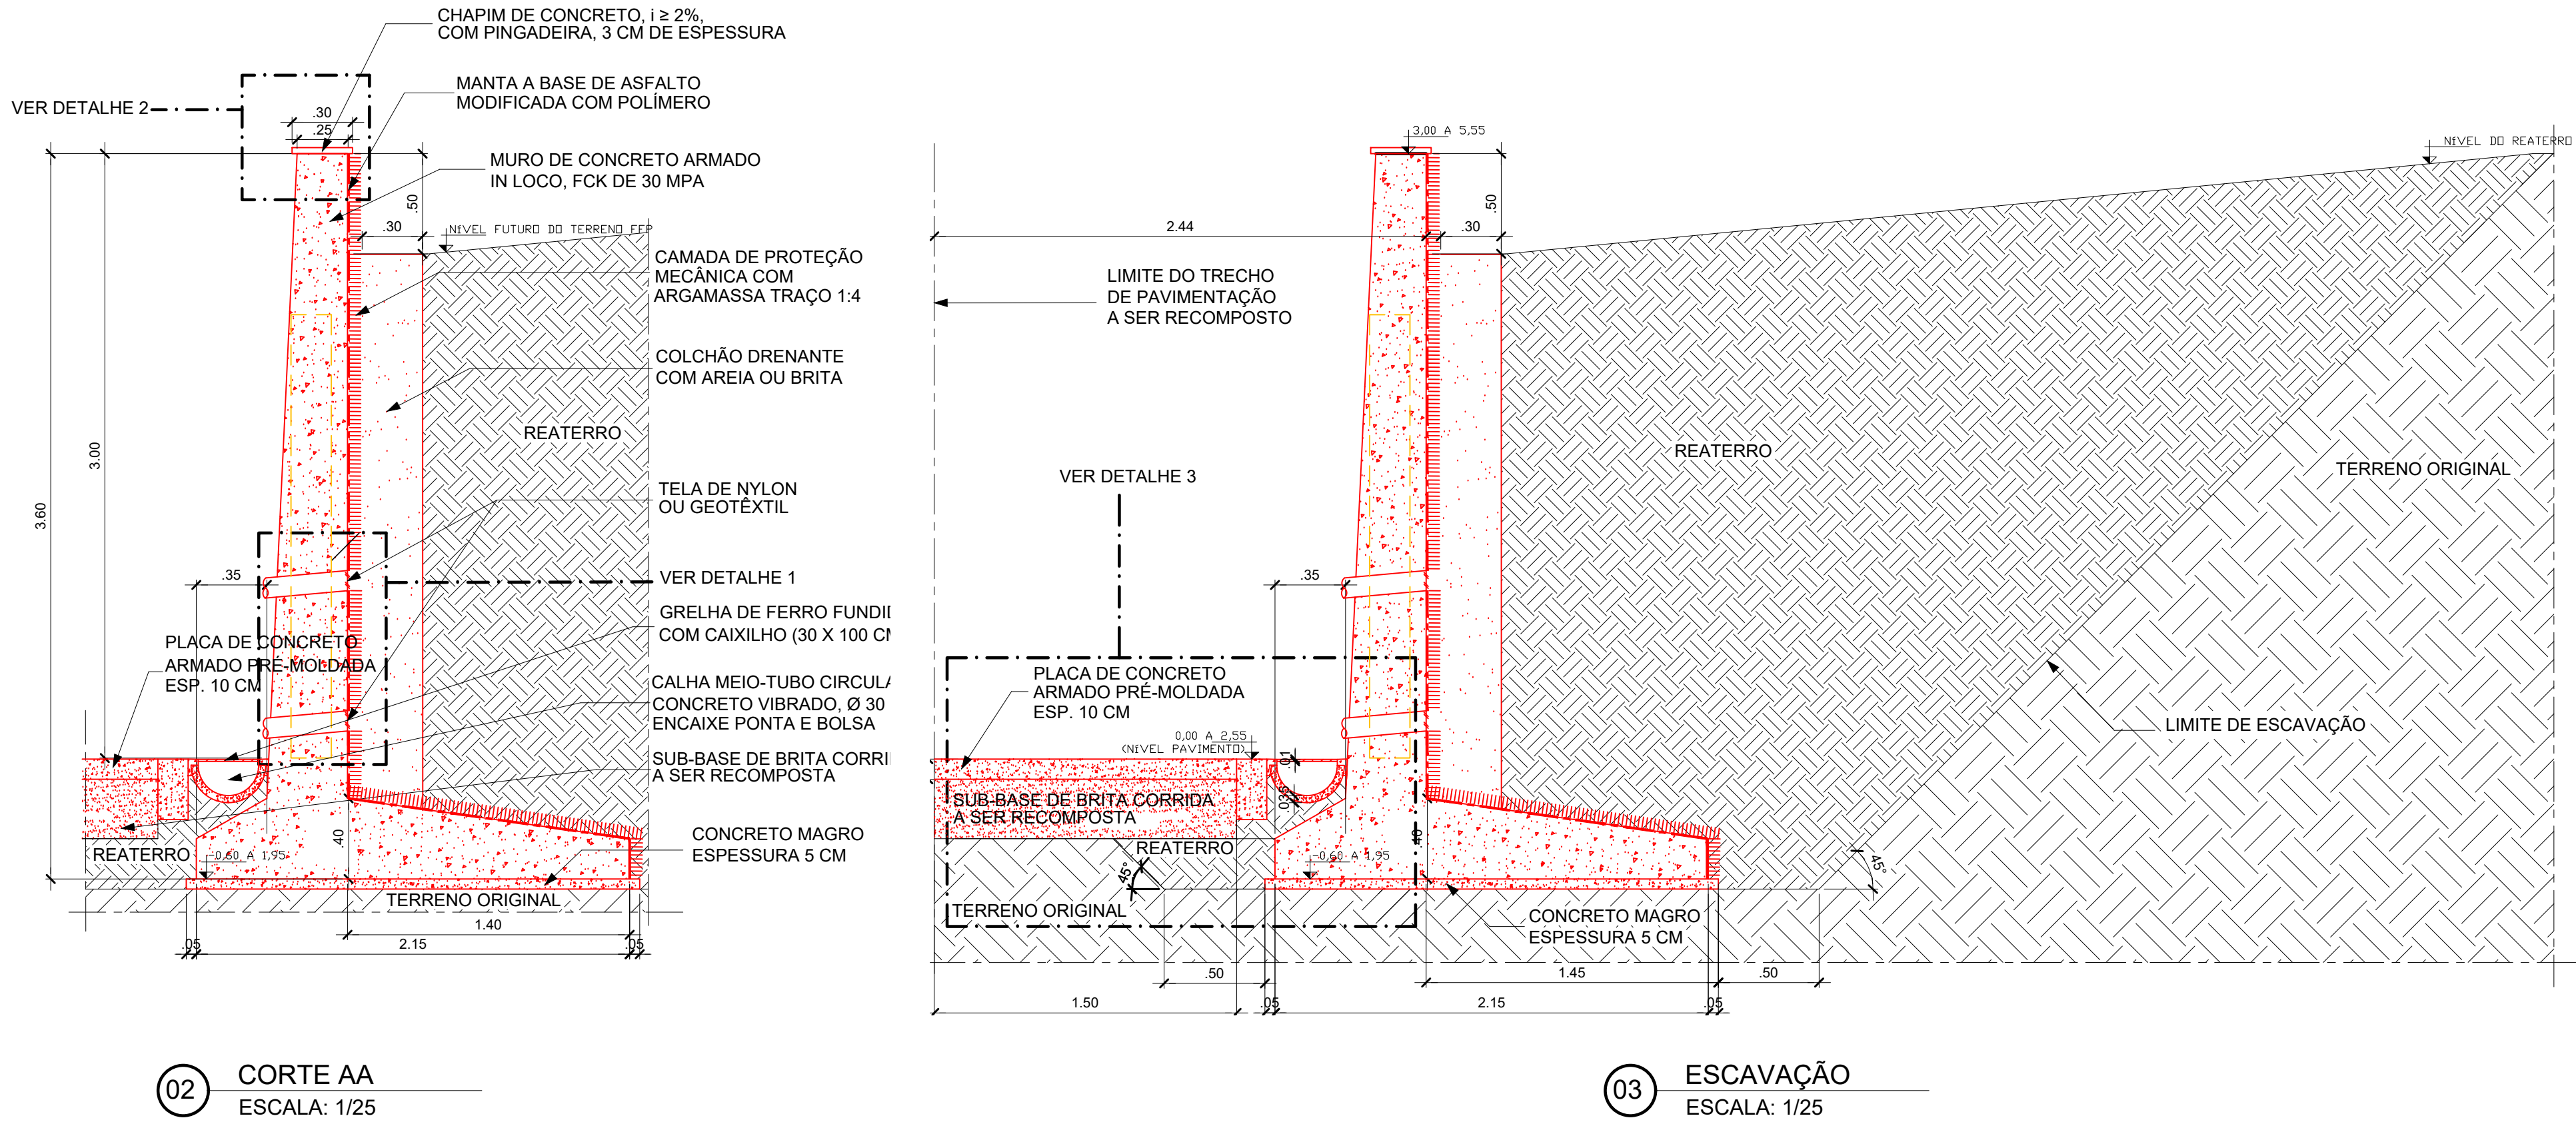


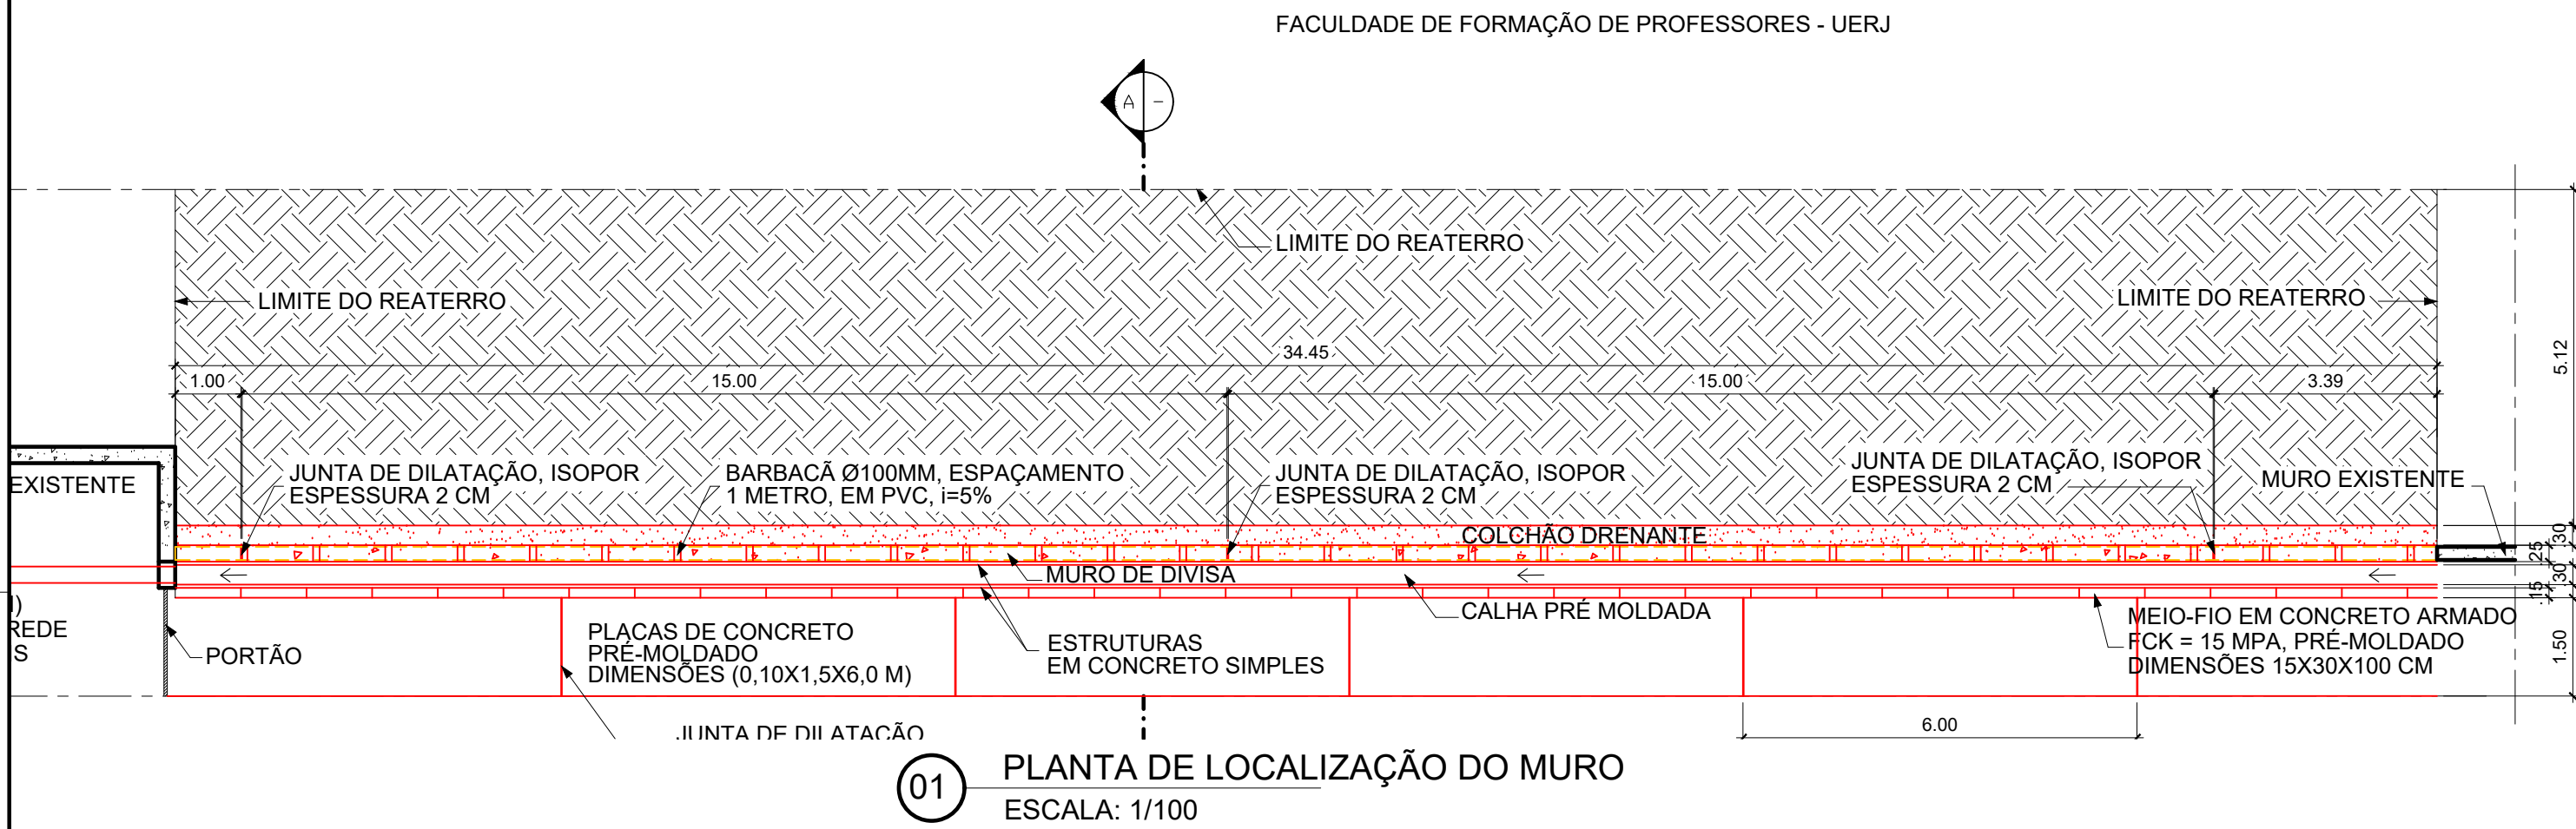

NOTAS:

- TODAS AS COTAS ESTÃO EM METROS, EXCETO ONDE INDICADO EM CONTRÁRIO.

- AS ALVENARIAS NÃO COTADAS MEDEM 15cm.

- TODAS AS PAREDES ESTÃO COTADAS EM ACABADO.

- QUALQUER DÚVIDA ENTRAR EM CONTATO COM O RESPONSÁVEL, FAVOR NÃO TRAR MEDIDAS COM ESCALA.

LEGENDA DE SÍMBOLOS GRÁFICOS:

↑

INDICA O INÍCIO DA

↓

PAGINAÇÃO



INDICAÇÃO DE

CORTE



INDICAÇÃO DE

DESNÍVEL

LEGENDA

A CONSTRUIR

A DEMOLIR

EXISTENTE

LISTA DE BARRAS

--	--	

PLANTA DE LOCALIZAÇÃO:				
Revisões				
Nº	Modificação:	Desenho:	Data	Visto
Aprovação do responsável pela Unidade e/ou carimbo:				Data:
UNIVERSIDADE DO ESTADO DO RIO DE JANEIRO PREFEITURA DOS CAMPI/DAENG				
Objeto: MURO DE DIVISA DO TERRENO DA FFP		Projetado por: Diarg/Daeng		
Unidade: FFP - FACULDADE DE FORMAÇÃO DE PROFESSORES		Prancha: UNICA		
Projeto: PROJETO ESTRUTURAL		Escala: INDICADA		
Assunto: NOVO MURO DE DIVISA DO TERRENO		Data: 07/12/2023		
PLANTA, CORTE E DETALHES - FORMA		Desenhista: PABLO		
Folha: FFP F. 12				Arquivo: