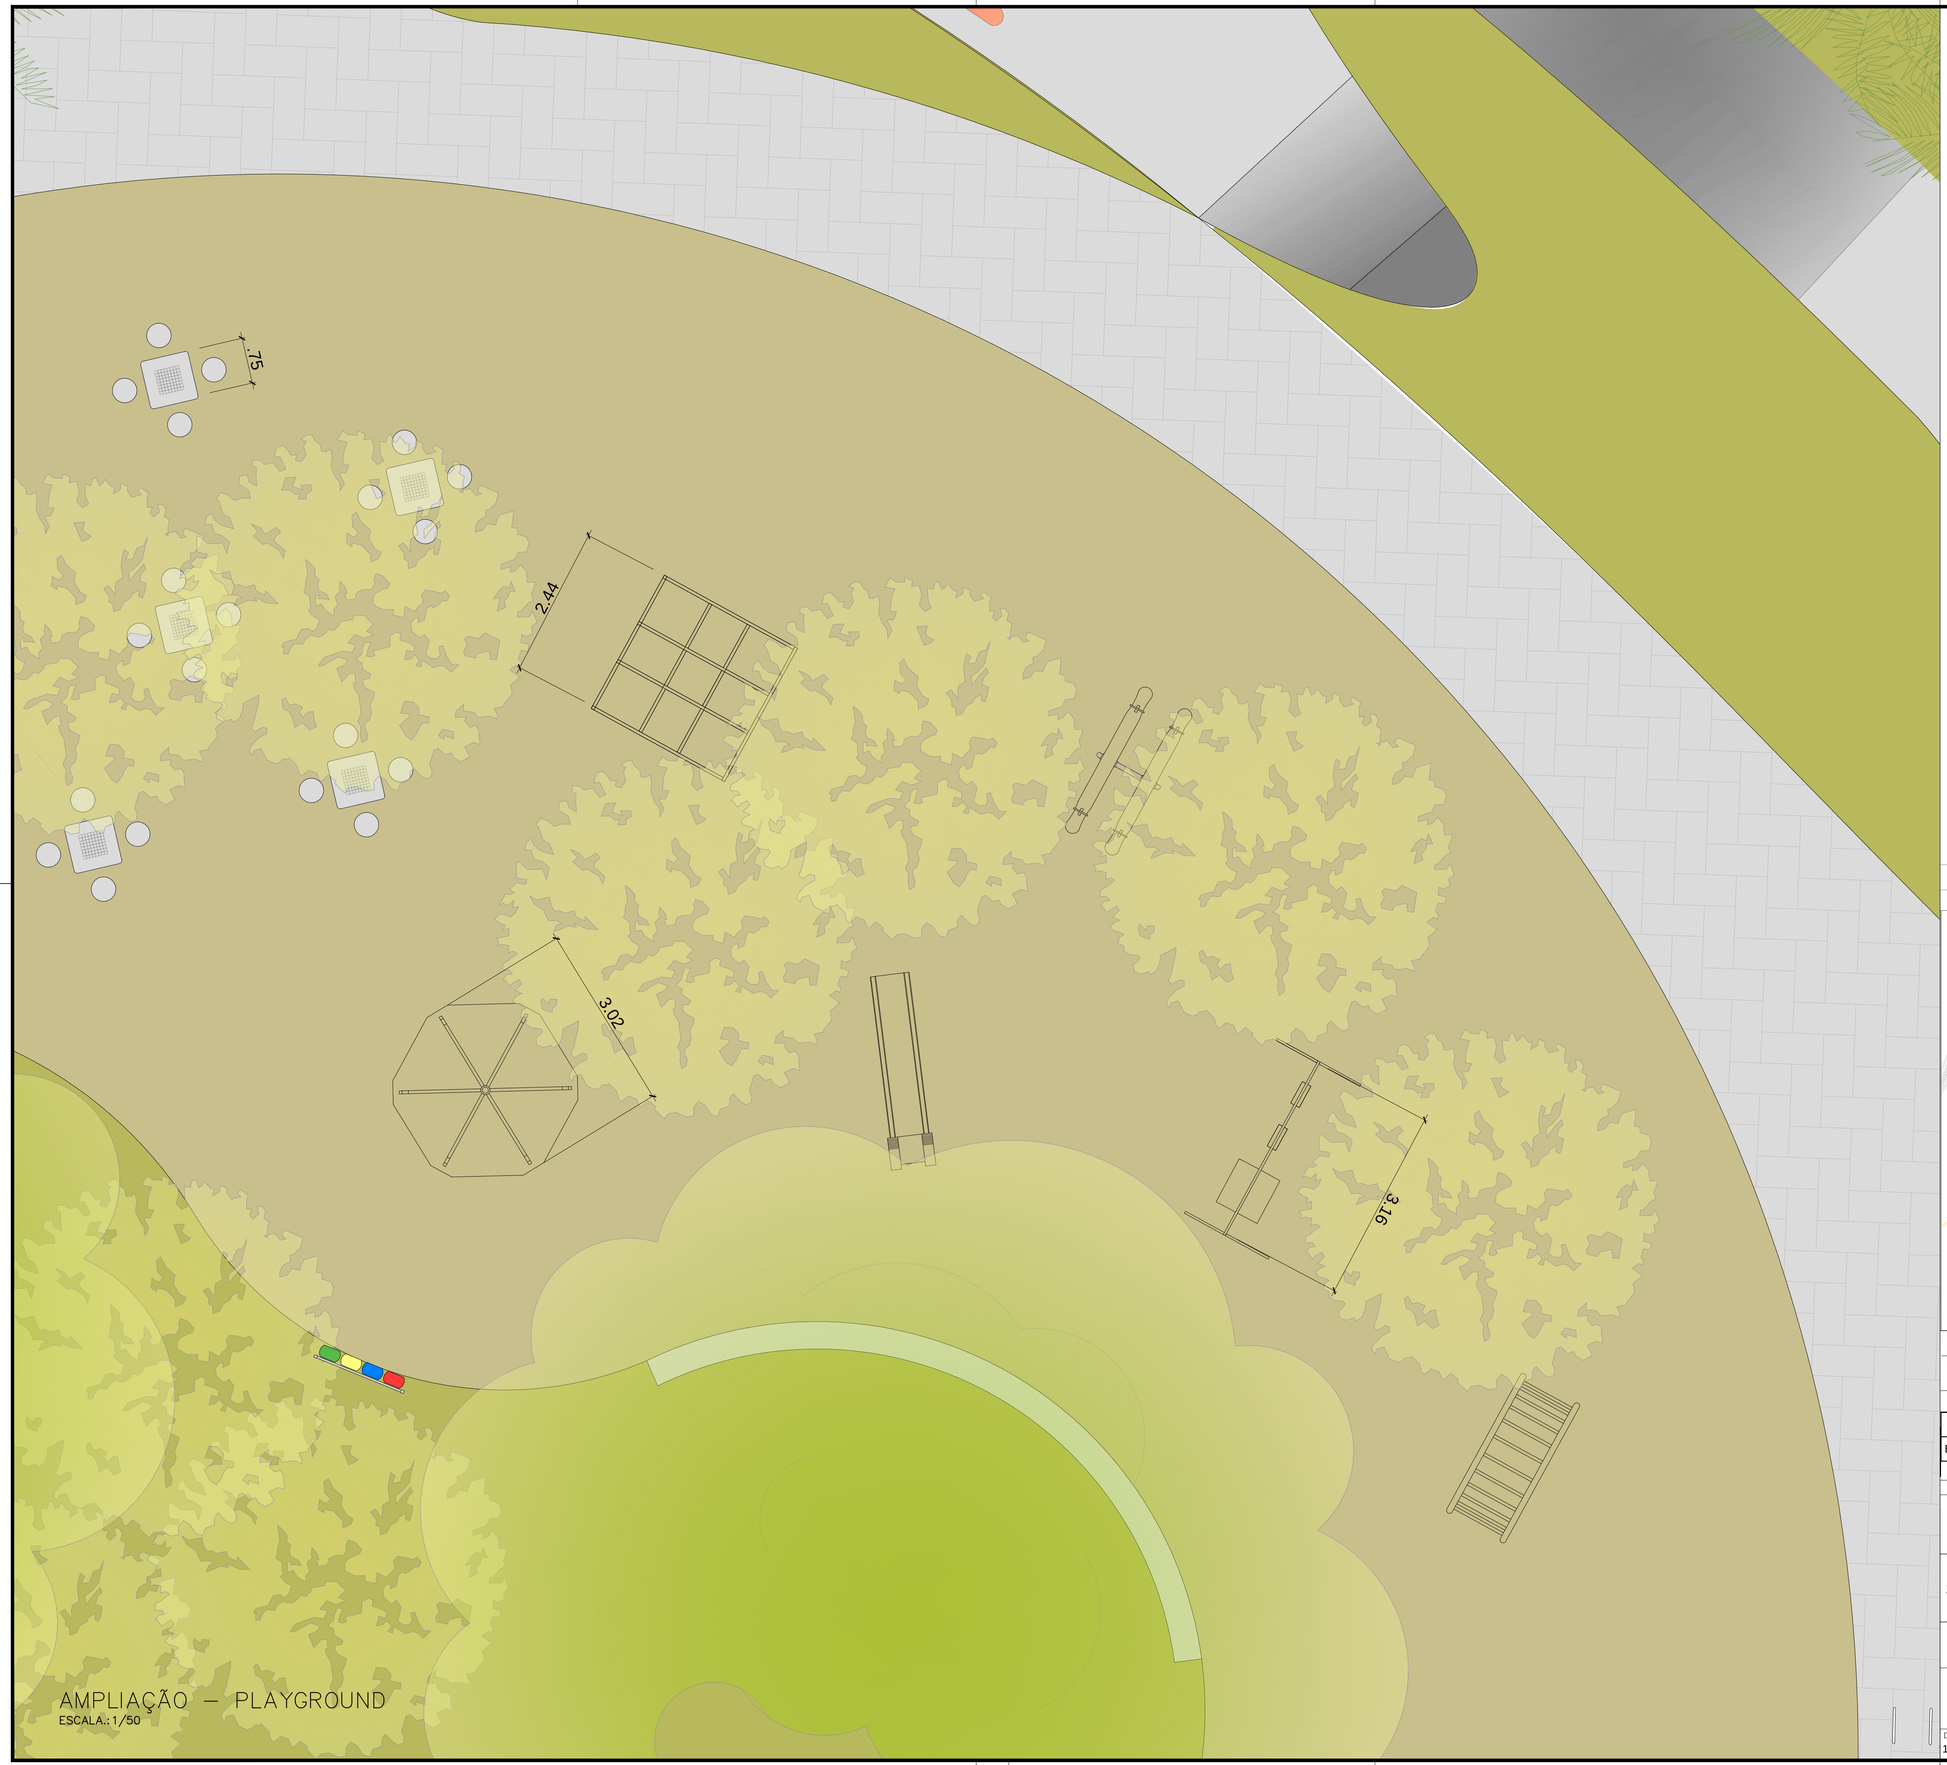

AMPLIAÇÃO – PLAYGROUND
ESCALA.: 1/50

NOTAS:

1 – TODAS AS DIMENSÕES EM CENTÍMETROS E ELEVAÇÕES EM METRO, EXCETO ONDE INDICADO.

2 – CONFERIR MEDIDAS NO LOCAL.

PAVIMENTAÇÃO E FORRAÇÕES:

- PISO INTERTRAVADO – ÁREA: 3.341,50m² | COR: NATURAL
- PISO INTERTRAVADO – ÁREA: 1.373,00m² | COR: TERRACOTA
- SAIBRO – ÁREA: 1.366,35m²
- GRAMA AMENDOIM | ARACHIS REPENS – ÁREA: 3.750,00,00m²

ARBORIZAÇÃO:

- PALMEIRA – QUANT.: 35
- MULUNGU-DO-LITORAL – ERYTHRINA SPECIOSA | QUANT.: 32
- FRUTA-DO-SABIÁ – ACNISTUS ARBORESCENS | QUANT.: 13
- IPÊ AMARELO – TABEBUIA CHRYSOTRICHA | QUANT.: 63
- PITANGA – EUGENIA UNIFLORA | QUANT.: 28
- SIBIPIRUNA – CAESALPINIA PELTOPHOROIDES | QUANT.: 16

MOBILIÁRIO:

- BANCO – TOTAL: 97,00m
- MESA DE JOGOS COM 4 BANCOS – QUANT.: 18
- BICICLETÁRIO – TOTAL: 48
- LIXEIRA SELETIVA – QUANT.: 12

ATI – ACADEMIA DA TERCEIRA IDADE:

- SIMULADOR DE CAMINHADA TRIPLO CONJUGADO | QUANTIDADE: 01
- EQUIPAMENTO CAVALGADA TRIPLO – QUANTIDADE: 01
- ROTACAO DIAGONAL DUPLA – QUANTIDADE: 01
- PRESSAO DE PERNAS TRIPLO CONJUGADO | QUANTIDADE: 01
- ESQUI TRIPLO CONJUGADO – QUANTIDADE: 01
- EQUIPAMENTO ALONGADOR 3 ALTURAS – QUANTIDADE: 01
- ROTAÇÃO VERTICAL DUPLO – QUANTIDADE: 01
- MULTI-EXERCITADOR CONJUGADO COM SEIS FUNÇÕES DISTINTAS | QUANTIDADE: 01

PLAYGROUND E GINÁSTICA:

- ESCORREGA – QUANTIDADE: 01
- GIRA-GIRA – QUANTIDADE: 01
- BALANÇO – QUANTIDADE: 01
- ARCO – QUANTIDADE: 01
- GAIOLA – QUANTIDADE: 01
- GANGORRA – QUANTIDADE: 01
- BARRA SIMPLES – QUANTIDADE: 01
- BARRA DUPLA – QUANTIDADE: 01
- PRANCHA – QUANTIDADE: 02

1–MEDIAS E COTAS EM METROS

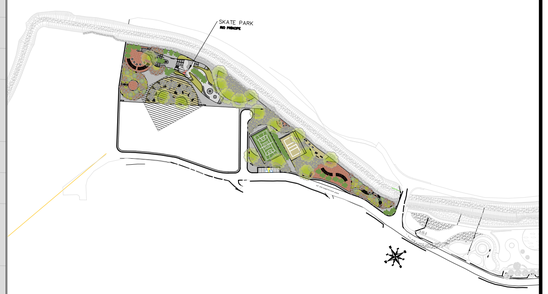

DOCUMENTOS DE REFERÊNCIA:

DRM-BHRP-PTR-PFP-0-IEA-A001-DE

Emissão	Data	Descrição
R-01	19/07/2022	

inea instituto estadual do ambiente | Secretaria do Ambiente e Sustentabilidade | GOVERNO DO ESTADO RIO DE JANEIRO

GOVERNO DO ESTADO DO RIO DE JANEIRO
SECRETARIA DE ESTADO DO AMBIENTE E SUSTENTABILIDADE
INSTITUTO ESTADUAL DO AMBIENTE

PROJETO BÁSICO DE IMPLANTAÇÃO DE PARQUE FLUVIAL, NO RIO PRÍNCIPE - TERESÓPOLIS - RJ

AMPLIAÇÃO - PLAYGROUND
URBANIZAÇÃO

FOLHA 03/10

DATA	AUTOR/IDENT.	NÚMERO DO DESENHO	ESCALA
19/07/2022	RICARDO ROSADO DE OLIVEIRA 2013135374 - CREA/RJ	DRM-BHRP-PTR-PFP-0-IEA-A003-DE	1/50