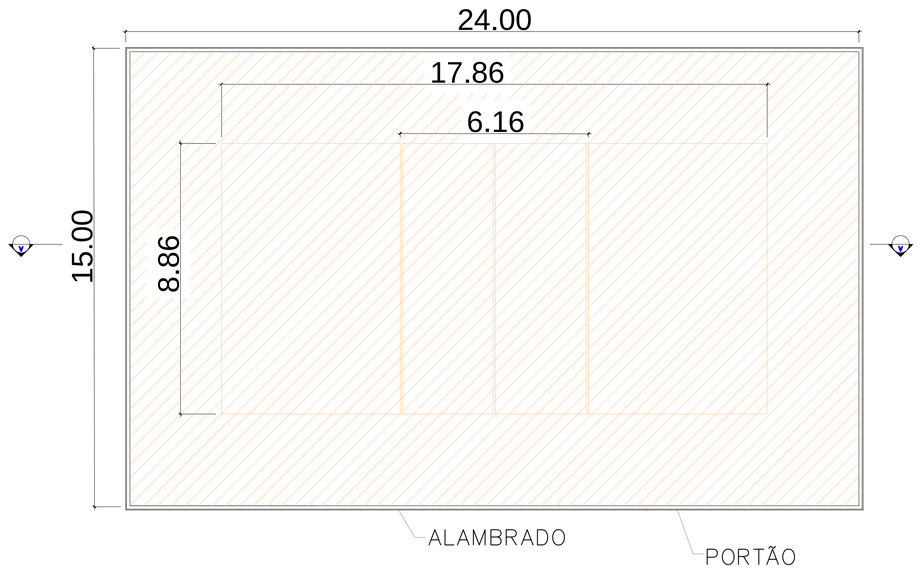

PLANTA BAIXA – QUADRA DE VÔLEI

ESCALA.: 1/100

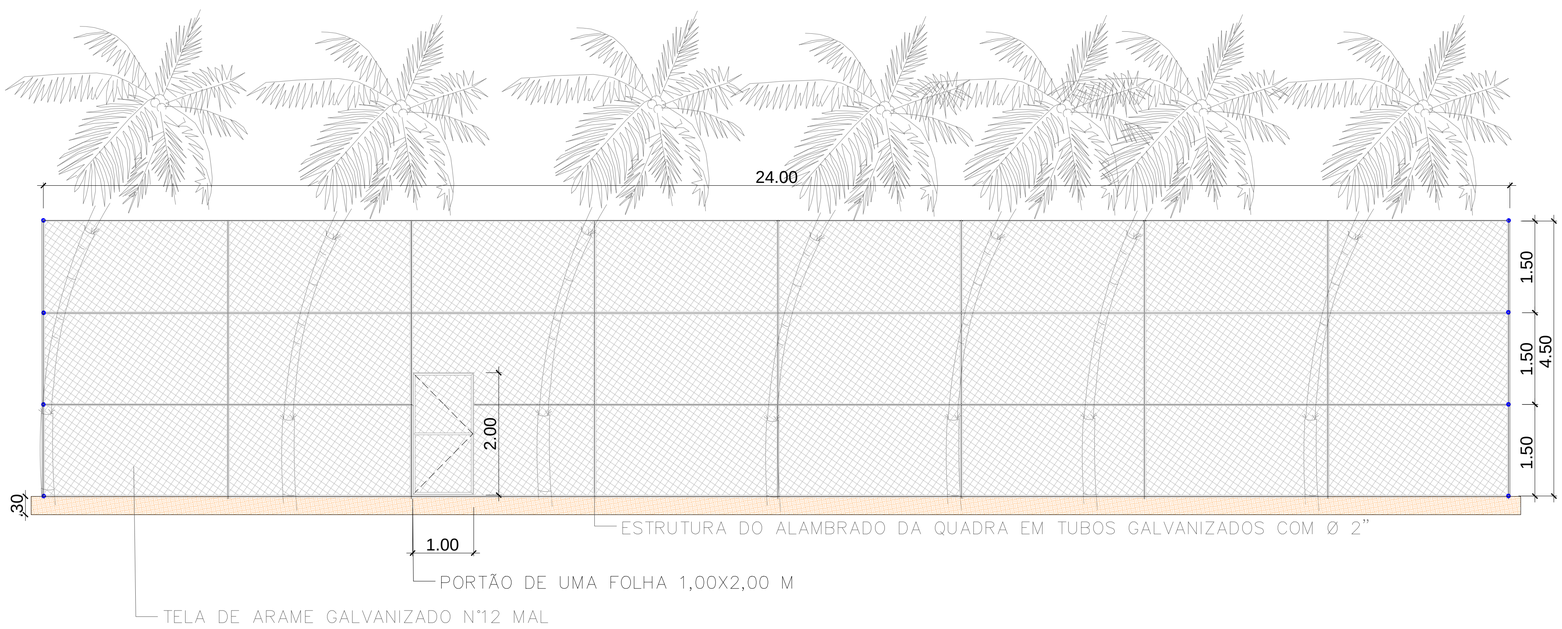

CORTE A–A – QUADRA DE VÔLEI

ESCALA.: 1/50

NOTA:

PISO DA QUADRA — SAIBRO

NOTA:

1–MEDIAS E COTAS EM METROS

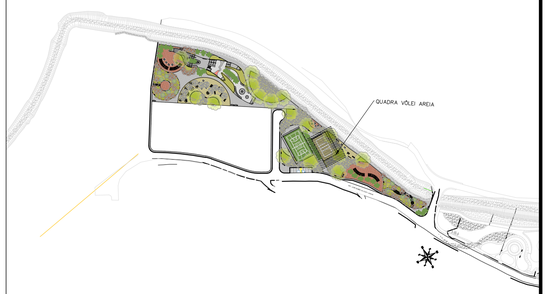

DOCUMENTOS DE REFERÊNCIA:

DRM–BHRP–PTR–PFP–0–IEA–A001–DE

DRM–BHRP–PTR–PFP–0–IEA–A006–DE

Emissão	Data	Descrição
R-00	20/09/2022	

inea instituto estadual do ambiente — Secretaria do Ambiente e Sustentabilidade — GOVERNO DO ESTADO RIO DE JANEIRO

GOVERNO DO ESTADO DO RIO DE JANEIRO

SECRETARIA DE ESTADO DO AMBIENTE E SUSTENTABILIDADE

INSTITUTO ESTADUAL DO AMBIENTE

PROJETO BÁSICO DE IMPLANTAÇÃO DE PARQUE FLUVIAL, NO RIO PRÍNCIPE - TERESÓPOLIS - RJ

DETALHE - QUADRA DE VÔLEI

FOLHA 09/10

DATA	AUTOR/IDENT.	NÚMERO DO DESENHO	ESCALA
20/09/2022	ROSANE NOGUEIRA MARQUES A80857-1 - CAU/RJ	DRM-BHRP-PTR-PFP-0-IEA-A009-DE	INDICADO