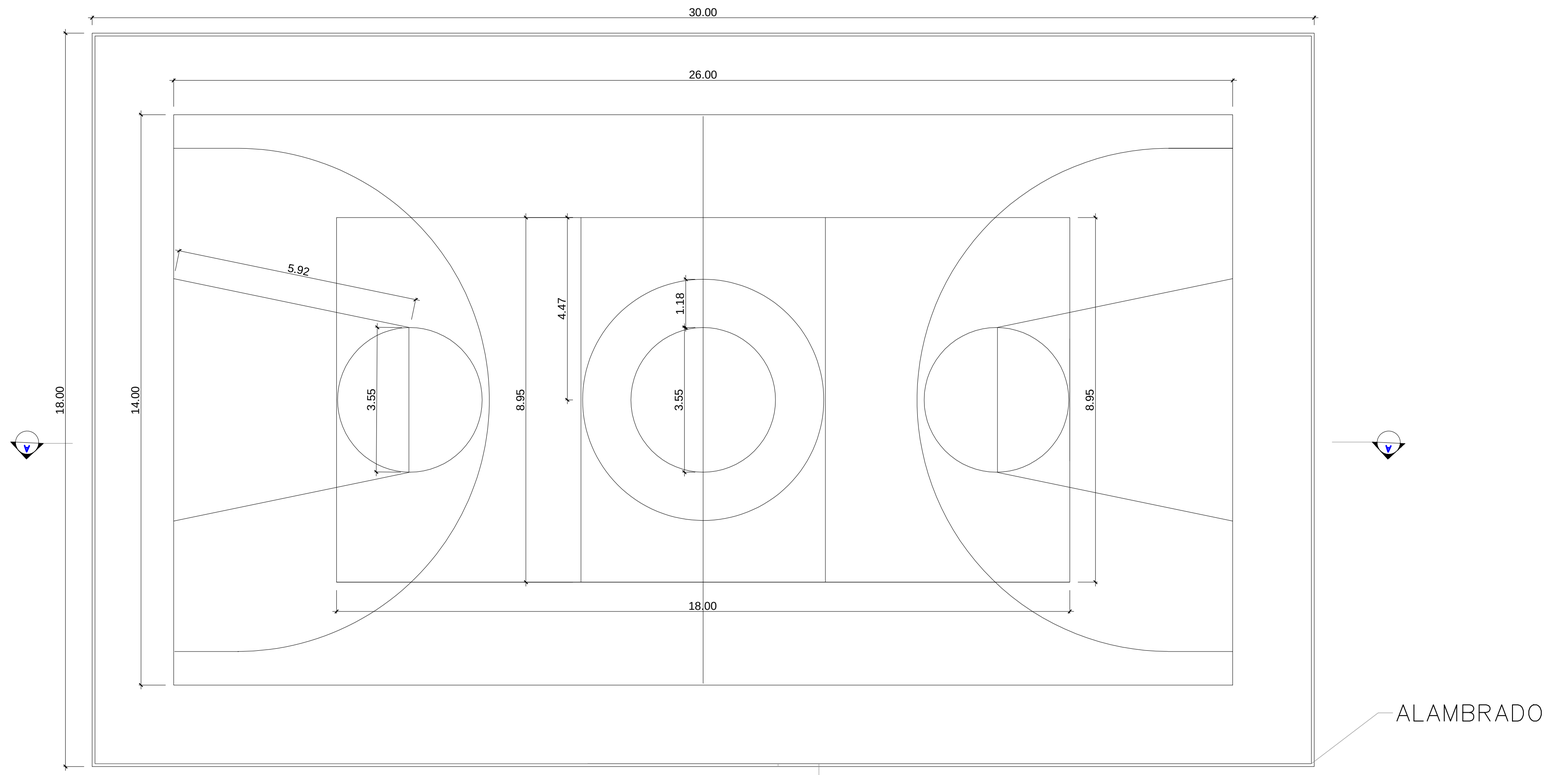

PLANTA BAIXA – QUADRA POLIESPORTIVA

ESCALA.:1/75

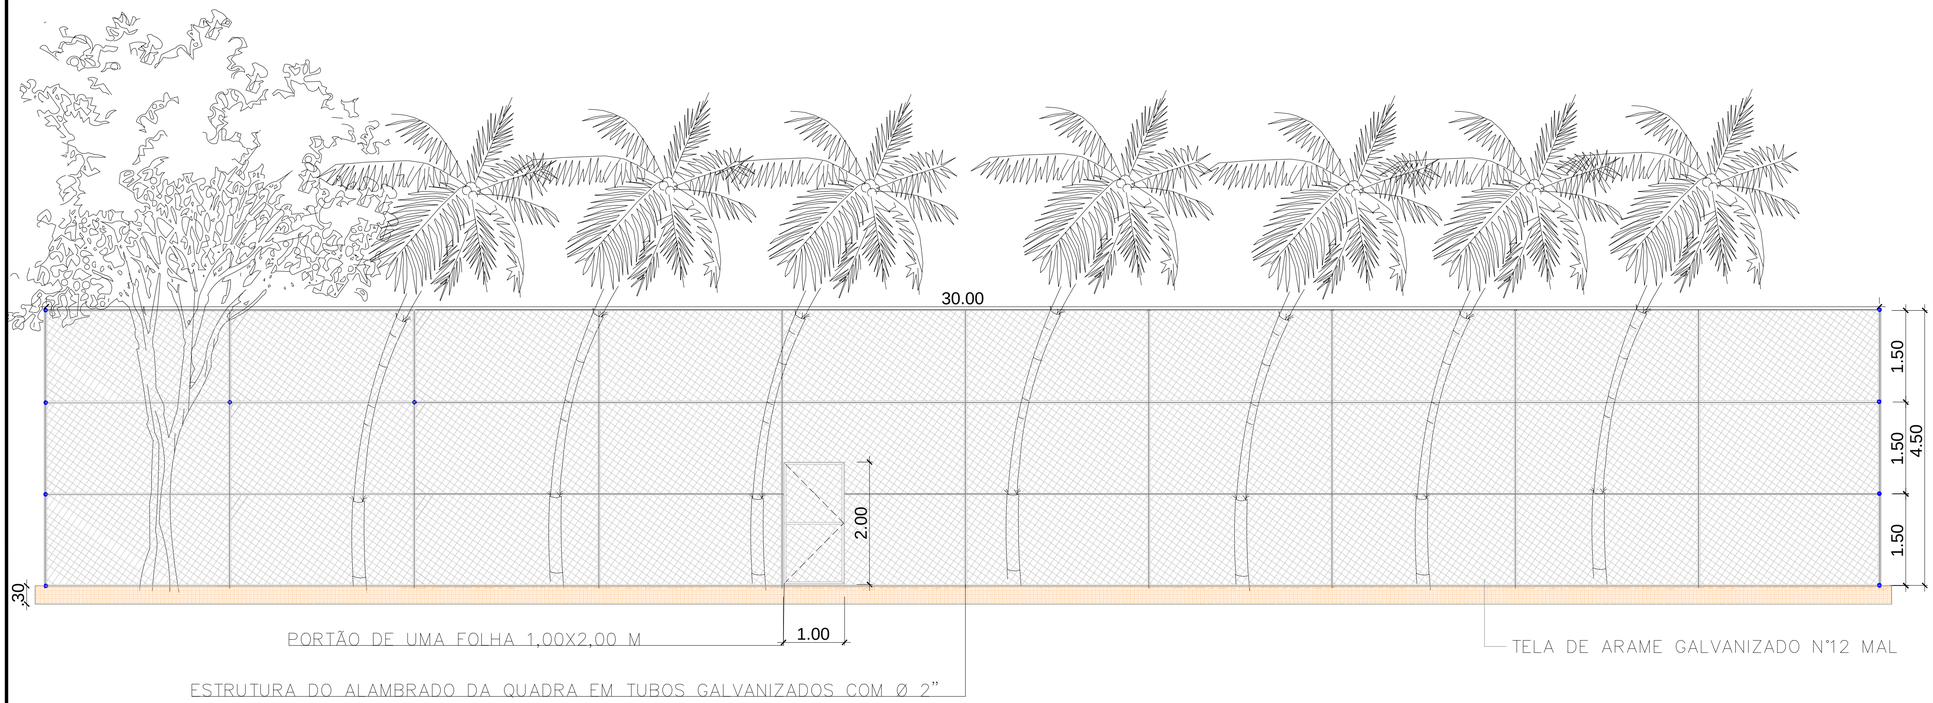

CORTE A–A – QUADRA POLIESPORTIVA

ESCALA.:1/50

NOTA:

PISO DA QUADRA: PISO DE CONCRETO MONOLÍTICO

NOTA:

1–MEDIAS E COTAS EM METROS

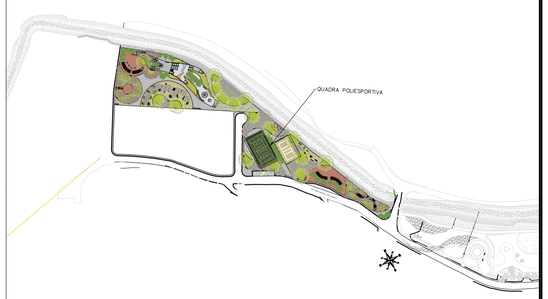

DOCUMENTOS DE REFERÊNCIA:

DRM–BHRP–PTR–PFP–0–IEA–A001–DE
DRM–BHRP–PTR–PFP–0–IEA–A005–DE

Emissão	Data	Descrição
R-00	17/09/2022	

inea instituto estadual do ambiente

Secretaria do Ambiente e Sustentabilidade

GOVERNO DO ESTADO RIO DE JANEIRO

GOVERNO DO ESTADO DO RIO DE JANEIRO
SECRETARIA DE ESTADO DO AMBIENTE E SUSTENTABILIDADE
INSTITUTO ESTADUAL DO AMBIENTE

PROJETO BÁSICO DE IMPLANTAÇÃO DE PARQUE FLUVIAL, NO RIO PRÍNCIPE - TERESÓPOLIS - RJ

DETALHE - QUADRA POLIESPORTIVA

FOLHA 10/10

DATA	AUTOR/IDENT.	NÚMERO DO DESENHO	ESCALA
17/09/2022	ROSANE NOGUEIRA MARQUES A80857-1 - CAU/RJ	DRM-BHRP-PTR-PFP-0-IEA-A010-DE	INDICADO