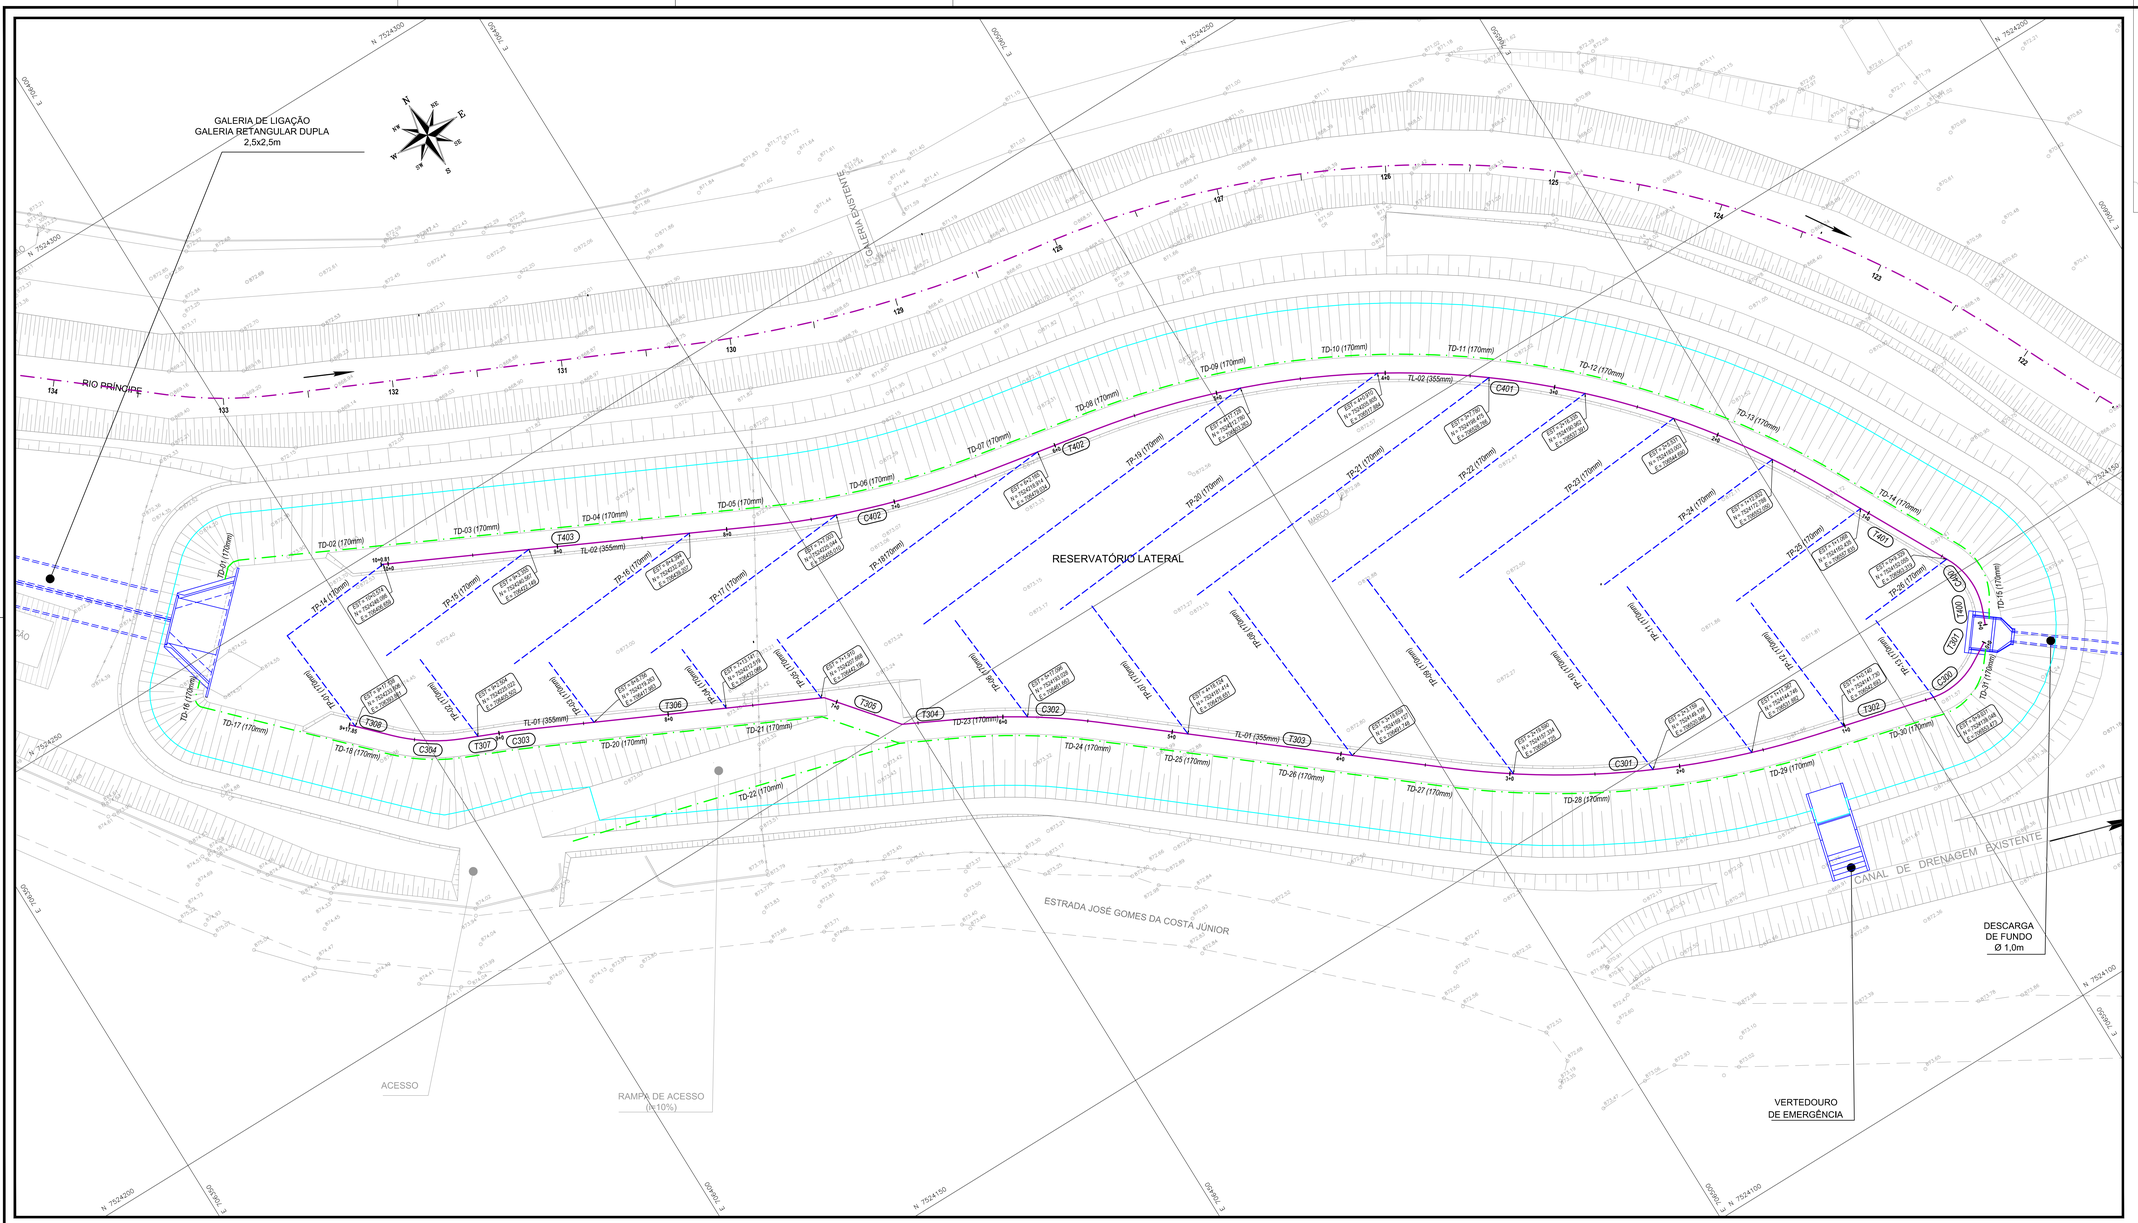

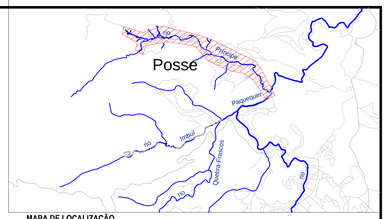

MAPA DE LOCALIZAÇÃO
SEM ESCALA

LEGENDA TOPOGRÁFICA:

- BORDO
- MURO
- CERCA
- 2.75 PONTO COTADO
- EDIFICAÇÕES
- RIO / CÓRREGO
- MARCO DE REFERÊNCIA
- ESTAÇÃO DE APOIO

LEGENDA:

- EIXO DO RIO PRÍNCIPE
- TUBO PERFURADO
- TUBO LISO
- TUBO TRINCHEIRA
- NÍVEL D'ÁGUA OPERACIONAL (872,50m)
- GALERIA DE LIGAÇÃO/ESTRUTURAS
- CALHA DE PROJETO

DOCUMENTOS DE REFERÊNCIA:

- -
- -
- -

NOTAS:

1- DATA DO LEVANTAMENTO: SETEMBRO/2016
2- UNIDADES PLANIALTIMÉTRICAS EM METROS
3- COORDENADAS NO SISTEMA DE REFERÊNCIA SAD69 FUSO 23S

Rev.	Tipo	Data	Revisado Por	Resp. Técnico	Descrição
1	A	31 / 05 / 17	-	-	REVISÃO GERAL
0	A	16 / 03 / 17	-	-	EMISSÃO INICIAL

TIPOS DE EMISSÃO: A - Preliminar | B - Para Liberação | C - Para Conhecimento | D - Para Cotação | E - Para Construção | F - Conf. Comprado | E - Conf. Construído | H - Cancelado

Cliente: Governo do Rio de Janeiro · Secretaria do Ambiente · inea instituto estadual do ambiente · Projeto Rios da Serra

Elaboração do ***Projeto Executivo*** *para as Obras de Controle de Inundação e Recuperação Ambiental dos Rios Príncipe, Imbuí / Paquaquer em* ***Teresópolis*** *- RJ*

RIO PRÍNCIPE

PROJETO DE MACRODRENAGEM
RESERVATÓRIO LATERAL
PROJETO DE DRENAGEM
ARRANJO GERAL DA DRENAGEM SUB-SUPERFICIAL - PLANTA

Projetista: COHIDRO Consultoria estudos projetos	Responsável Técnico: Wellington Cabeça Lino, CREA-RJ 22414-D	Projetista: -	Revisão: 1
		Desenhista: -	Nº Projeto: 0513
Verificado:	Aprovado:	Coordenador:	Data: 31 / 05 / 17
Nº Desenho: DE-0513-0406-1204-002-REV. 1	Nº inea: DRM BH00-PTR TPR CHD D 059 DE	ESCALA: 1:250	Folha: 01/01